



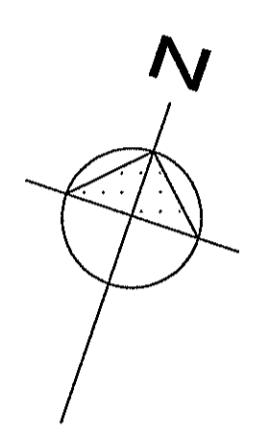


PROPRIEDADE QUE É OU FOI DE NERCY AMADOR ROCHA

 

PROPRIEDADE QUE É OU FOI DE DARCY JOSÉ SANHUDO

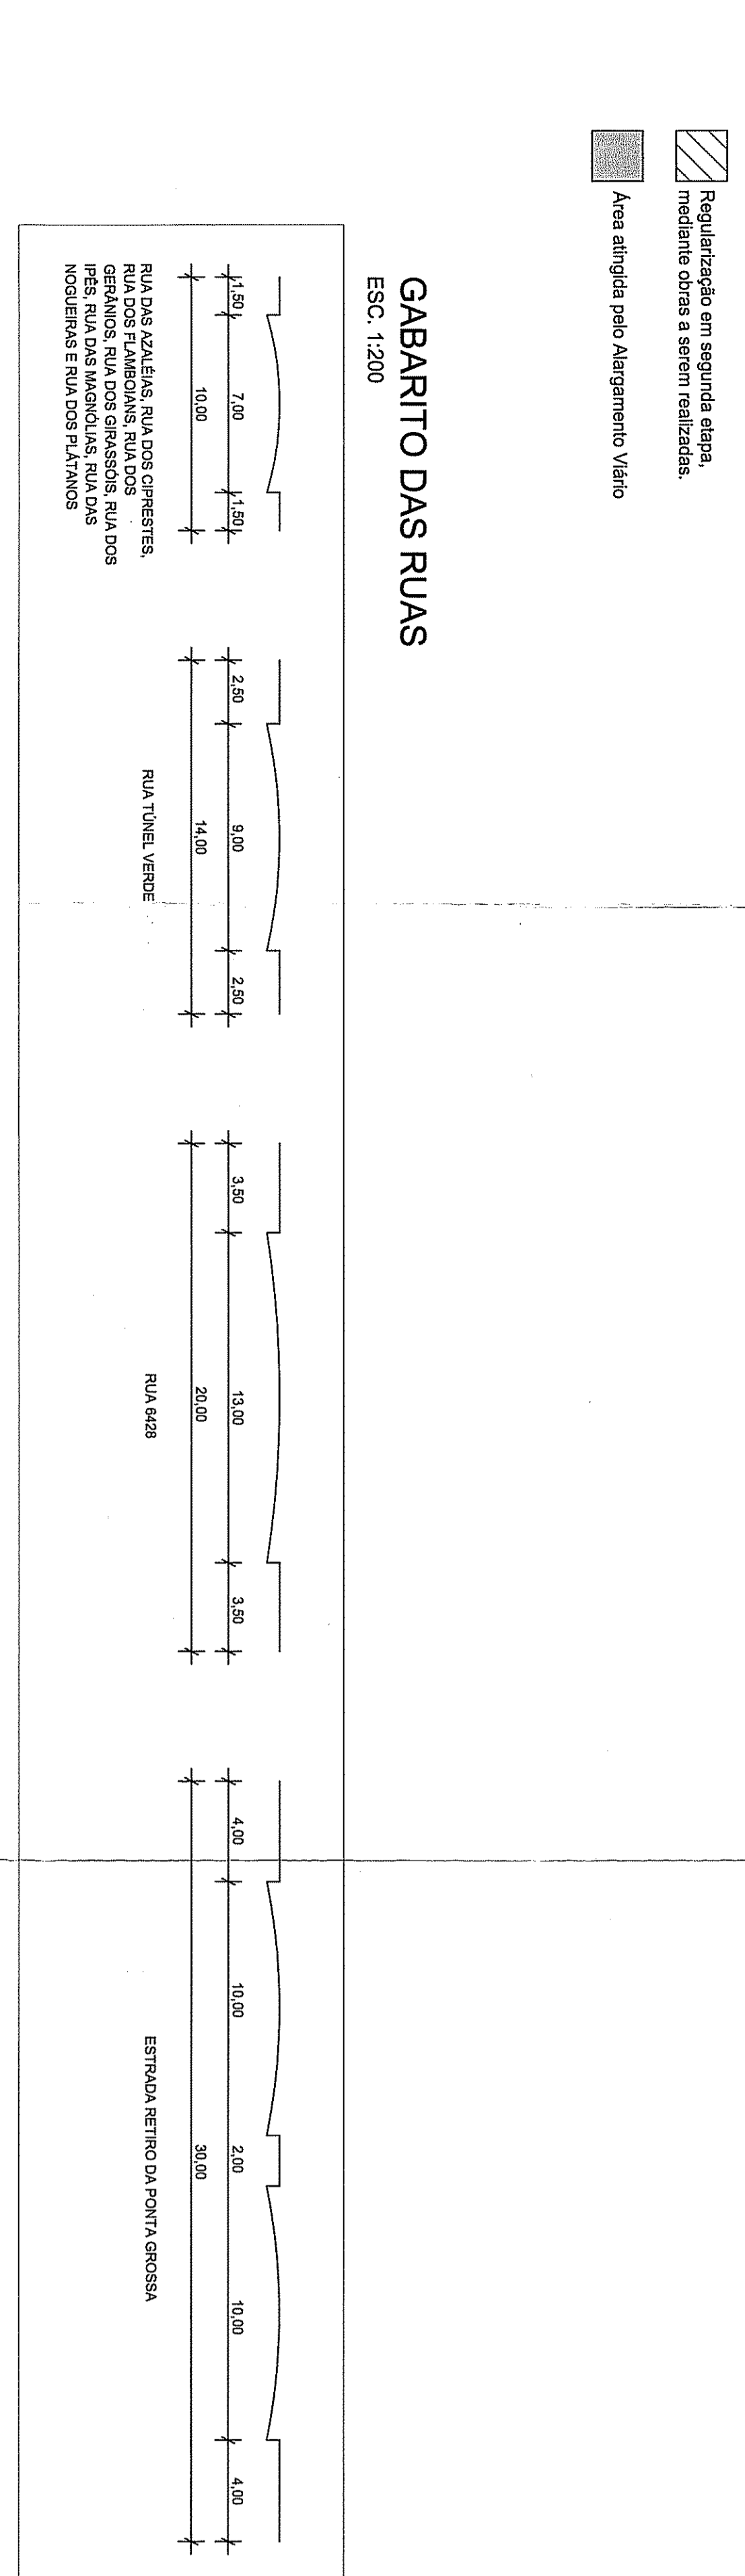

GABARITO DAS RUAS
ESC. 1:200

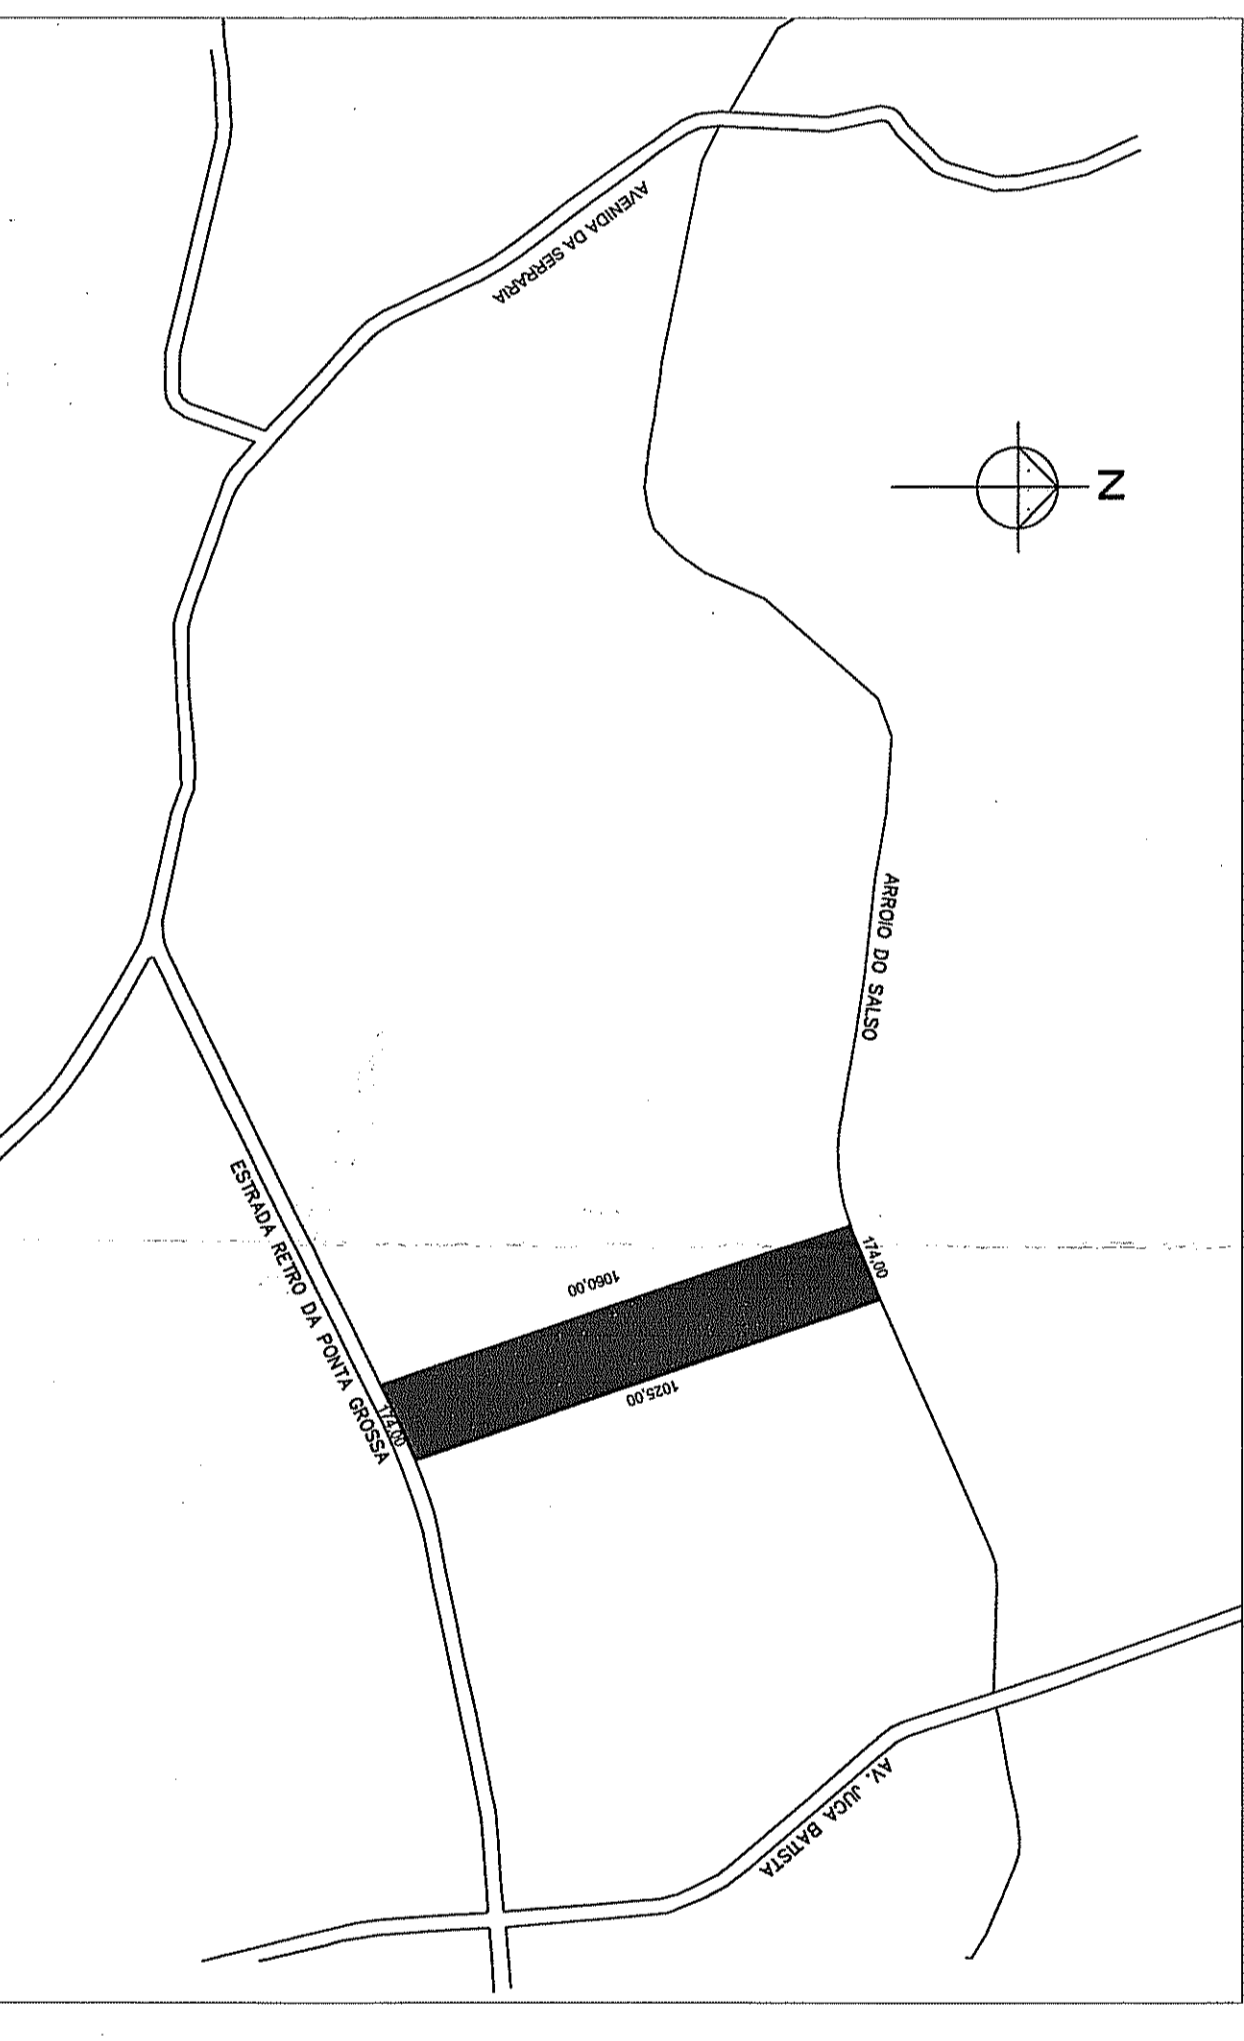

PLANTA DE SITUAÇÃO
Sem Escala

PLANTA DE LOCALIZAÇÃO
ESC. 1:750

PREFEITURA MUNICIPAL DE PORTO ALEGRE
NÚCLEO DE ANÁLISE URBANÍSTICA - SNU

Projeto Urbano: TUNEL VERDE - PORTO ALEGRE / RS

Engenheiro: ENG. JOSÉ CARLOS DE MOURA
Arquiteto: ARQ. FRED GUILHERME SILVA CAVALHEIRA
Arquiteto: ARQ. CARLOS CAVALHEIRA

Escala: Individual

Assinatura: ARROV

Empresa: UNICA

PROJETO URBANÍSTICO