
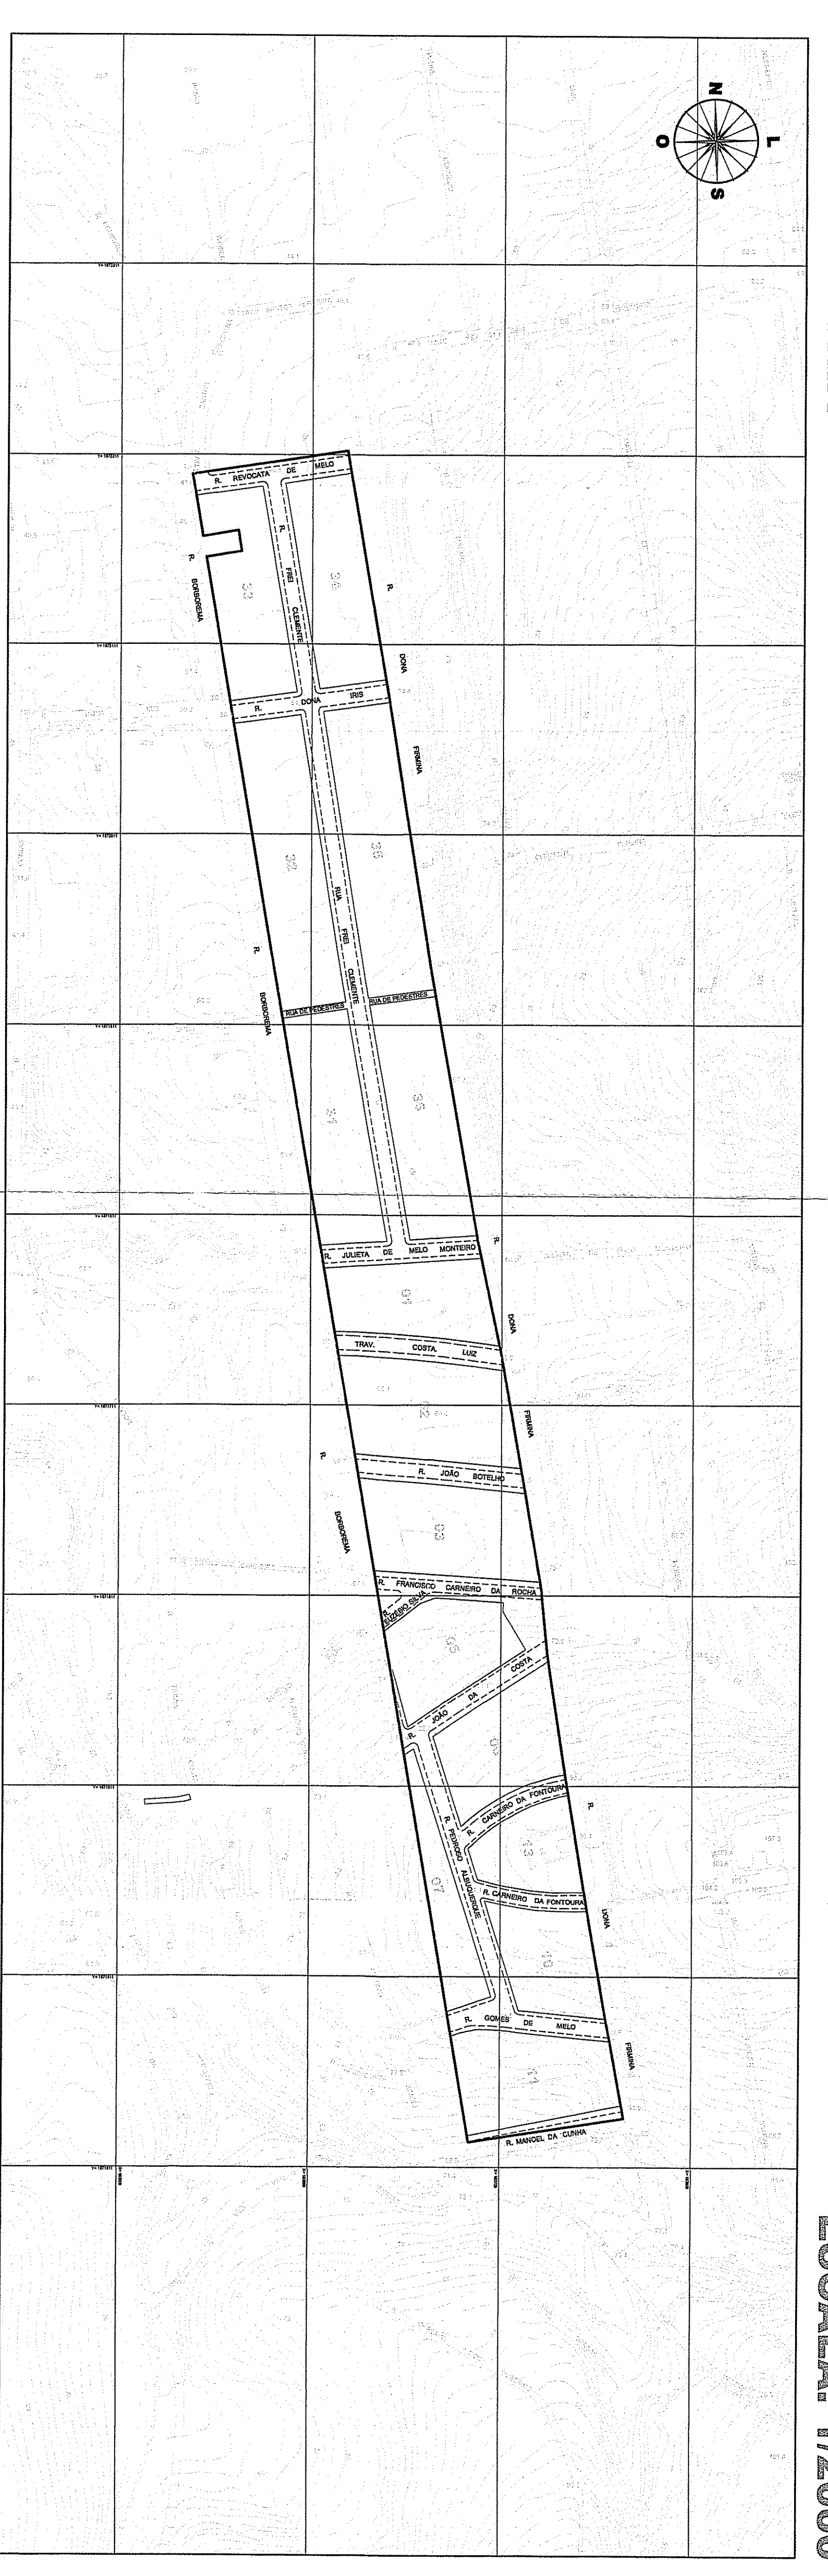


SITUAÇÃO

ESCALA: 1/5000


PLANALTIMETRIA

ESCALA: 1/2000

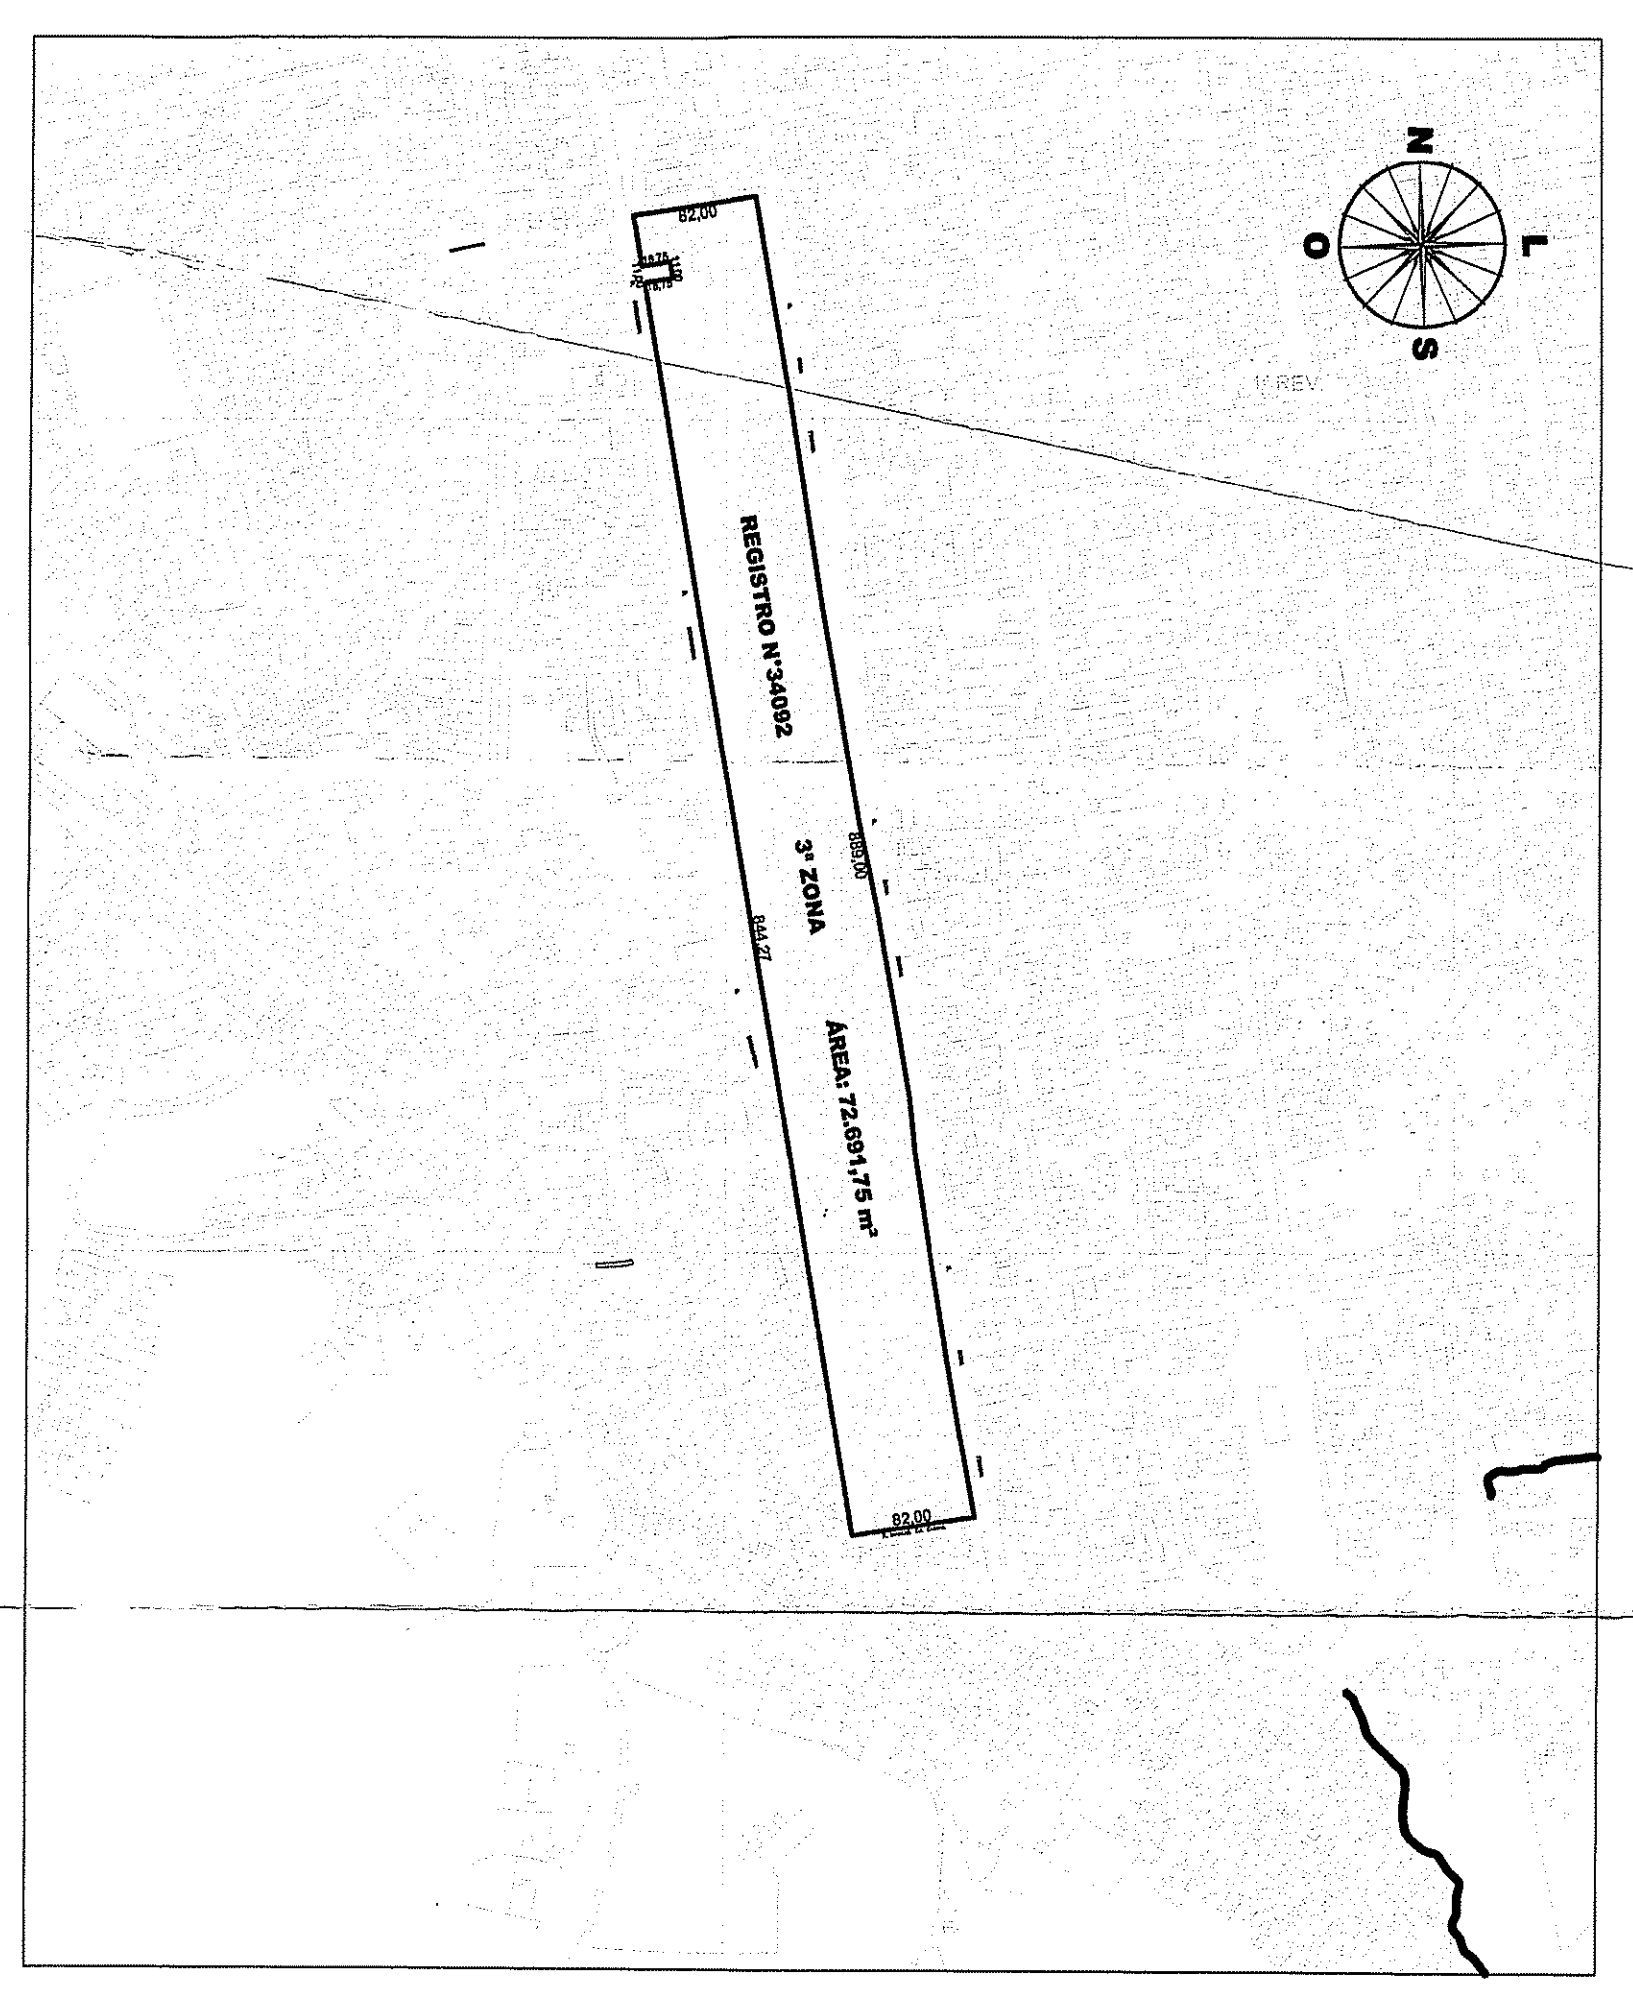

VILA SÃO JOSÉ - RUA DONA FIRMINA, 1221

ESCALA: 1/1000

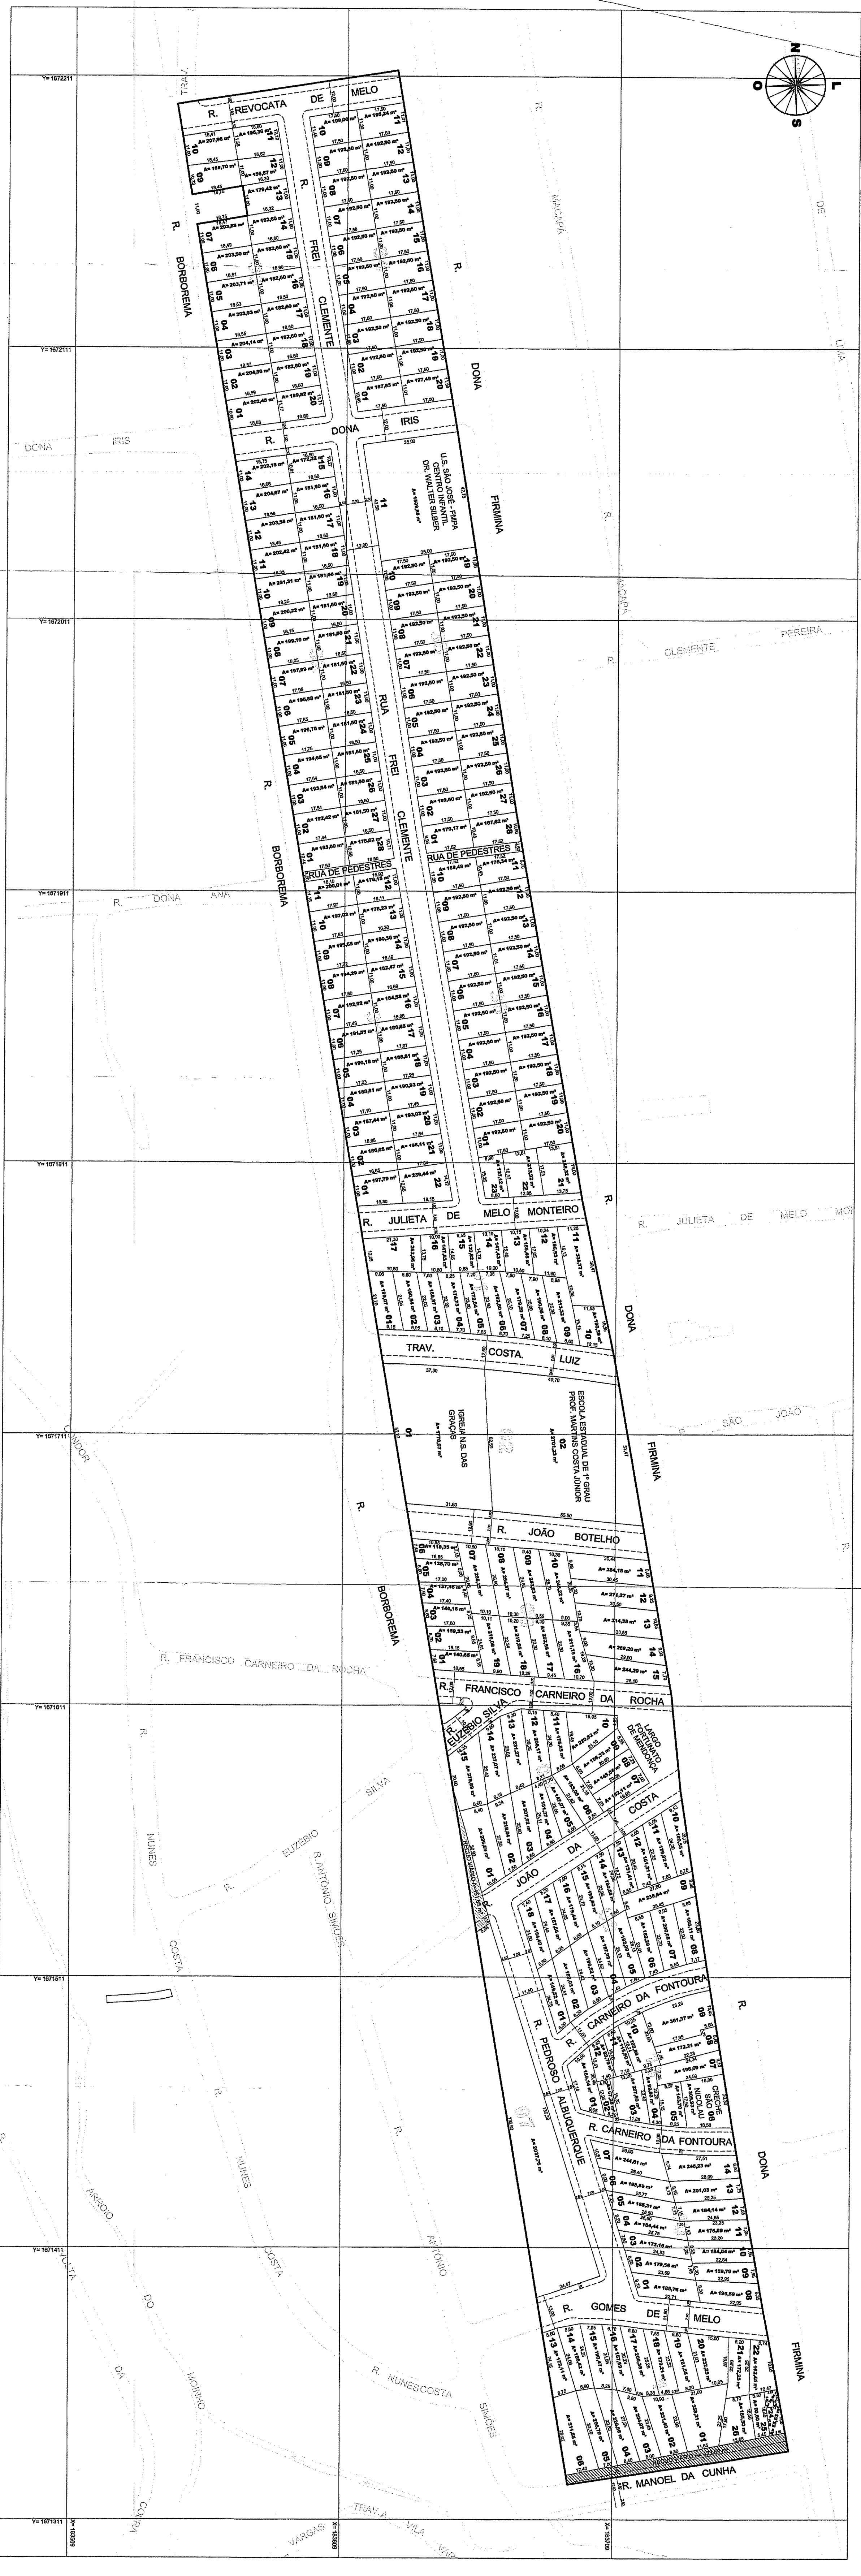

PERFIS DA MALHA VIÁRIA

VIAS LOCAIS V.4 CONFORME ANEXO 9.2 LC 434/99

ESCALA: 1/250

Rua Dona Firmina*

Rua Gomes de Melo

Trav. Costa Luiz









Rua Manoel da Cunha*

Rua Revocata de Melo
Rua Frei Clemente
Rua Dona Irlis
Rua João Botelho

Rua Carneiro da Fontoura
Rua Pedroso de Albuquerque

Rua Francisco Carneiro da Rocha
Rua João da Costa
Rua Julieta de Melo Monteiro
Rua Euzébio Silva

Rua de Pedestres

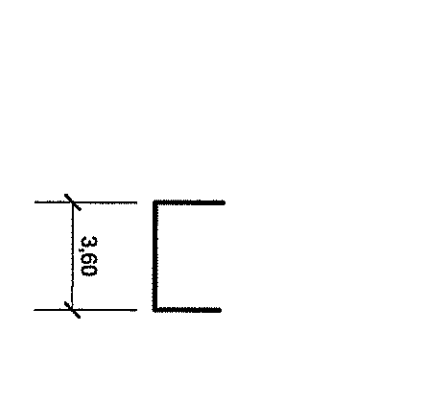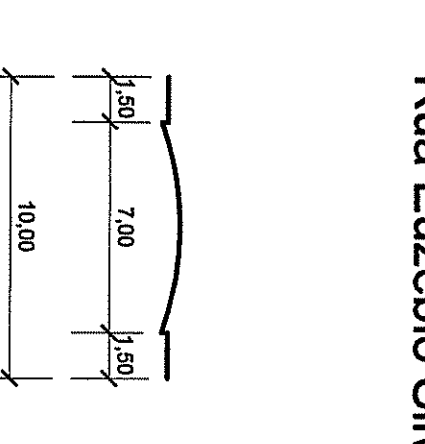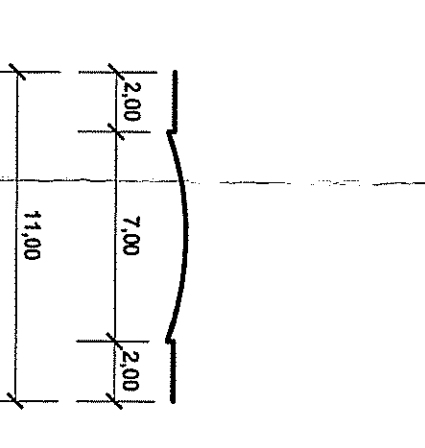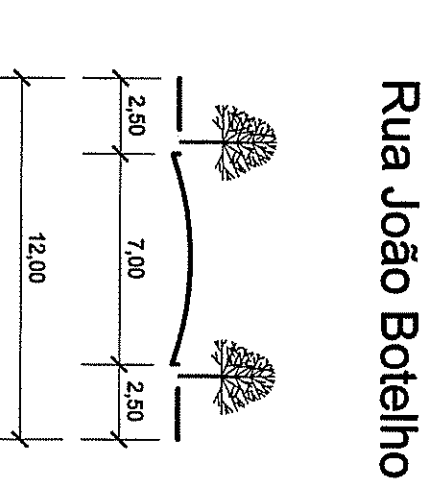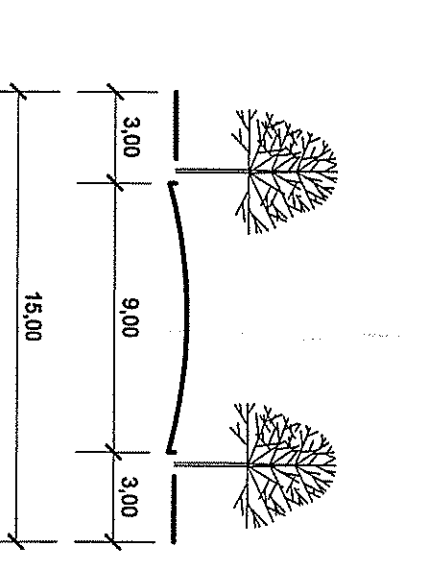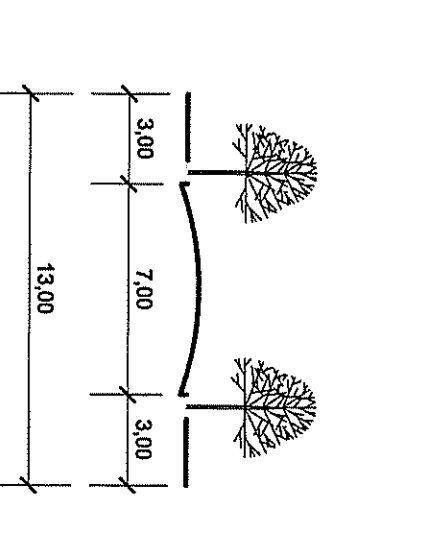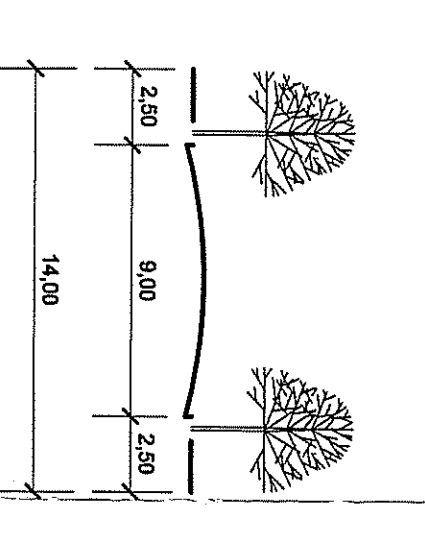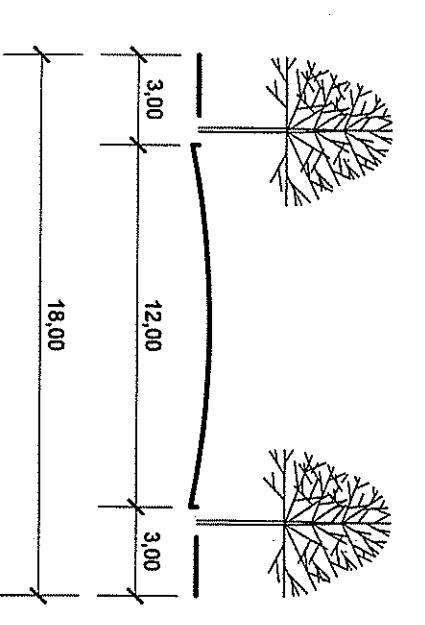

* Localizadas total ou parcialmente fora dos limites da malha (apareço projetado)

PLANILHA DE ÁREAS


PREFEITURA MUNICIPAL DE PORTO ALEGRE
SECRETARIA MUNICIPAL DE URBANISMO
APROVADO
DE ACORDO COM L.C. 434/99
EM 01/08/2014
POR JUNTO Nº 22.849/1433.00.6
EM 20/05/2018

PREFEITURA MUNICIPAL DE PORTO ALEGRE
SECRETARIA MUNICIPAL DE URBANISMO
IGENIADO
DE ACORDO COM L.C. 434/99
EM 20/05/2018
EM 20/05/2014

DEMHA

PREFEITURA MUNICIPAL DE PORTO ALEGRE
DEPARTAMENTO MUNICIPAL DE HABITAÇÃO
CONSERVAÇÃO DE TITULAÇÃO E REGISTRO

VILA SÃO JOSÉ - LOTEAMENTO DONA FIRMINA

REGULARIZAÇÃO DE PROJETO URBANÍSTICO

Única

Assinatura: *Wagner R.*

Assinatura: *Wagner R.*