
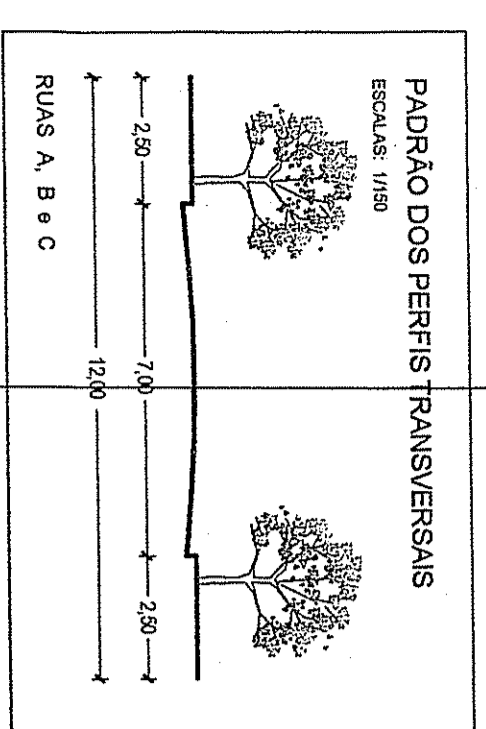



IMPLANTAÇÃO

ESCALA 1:500

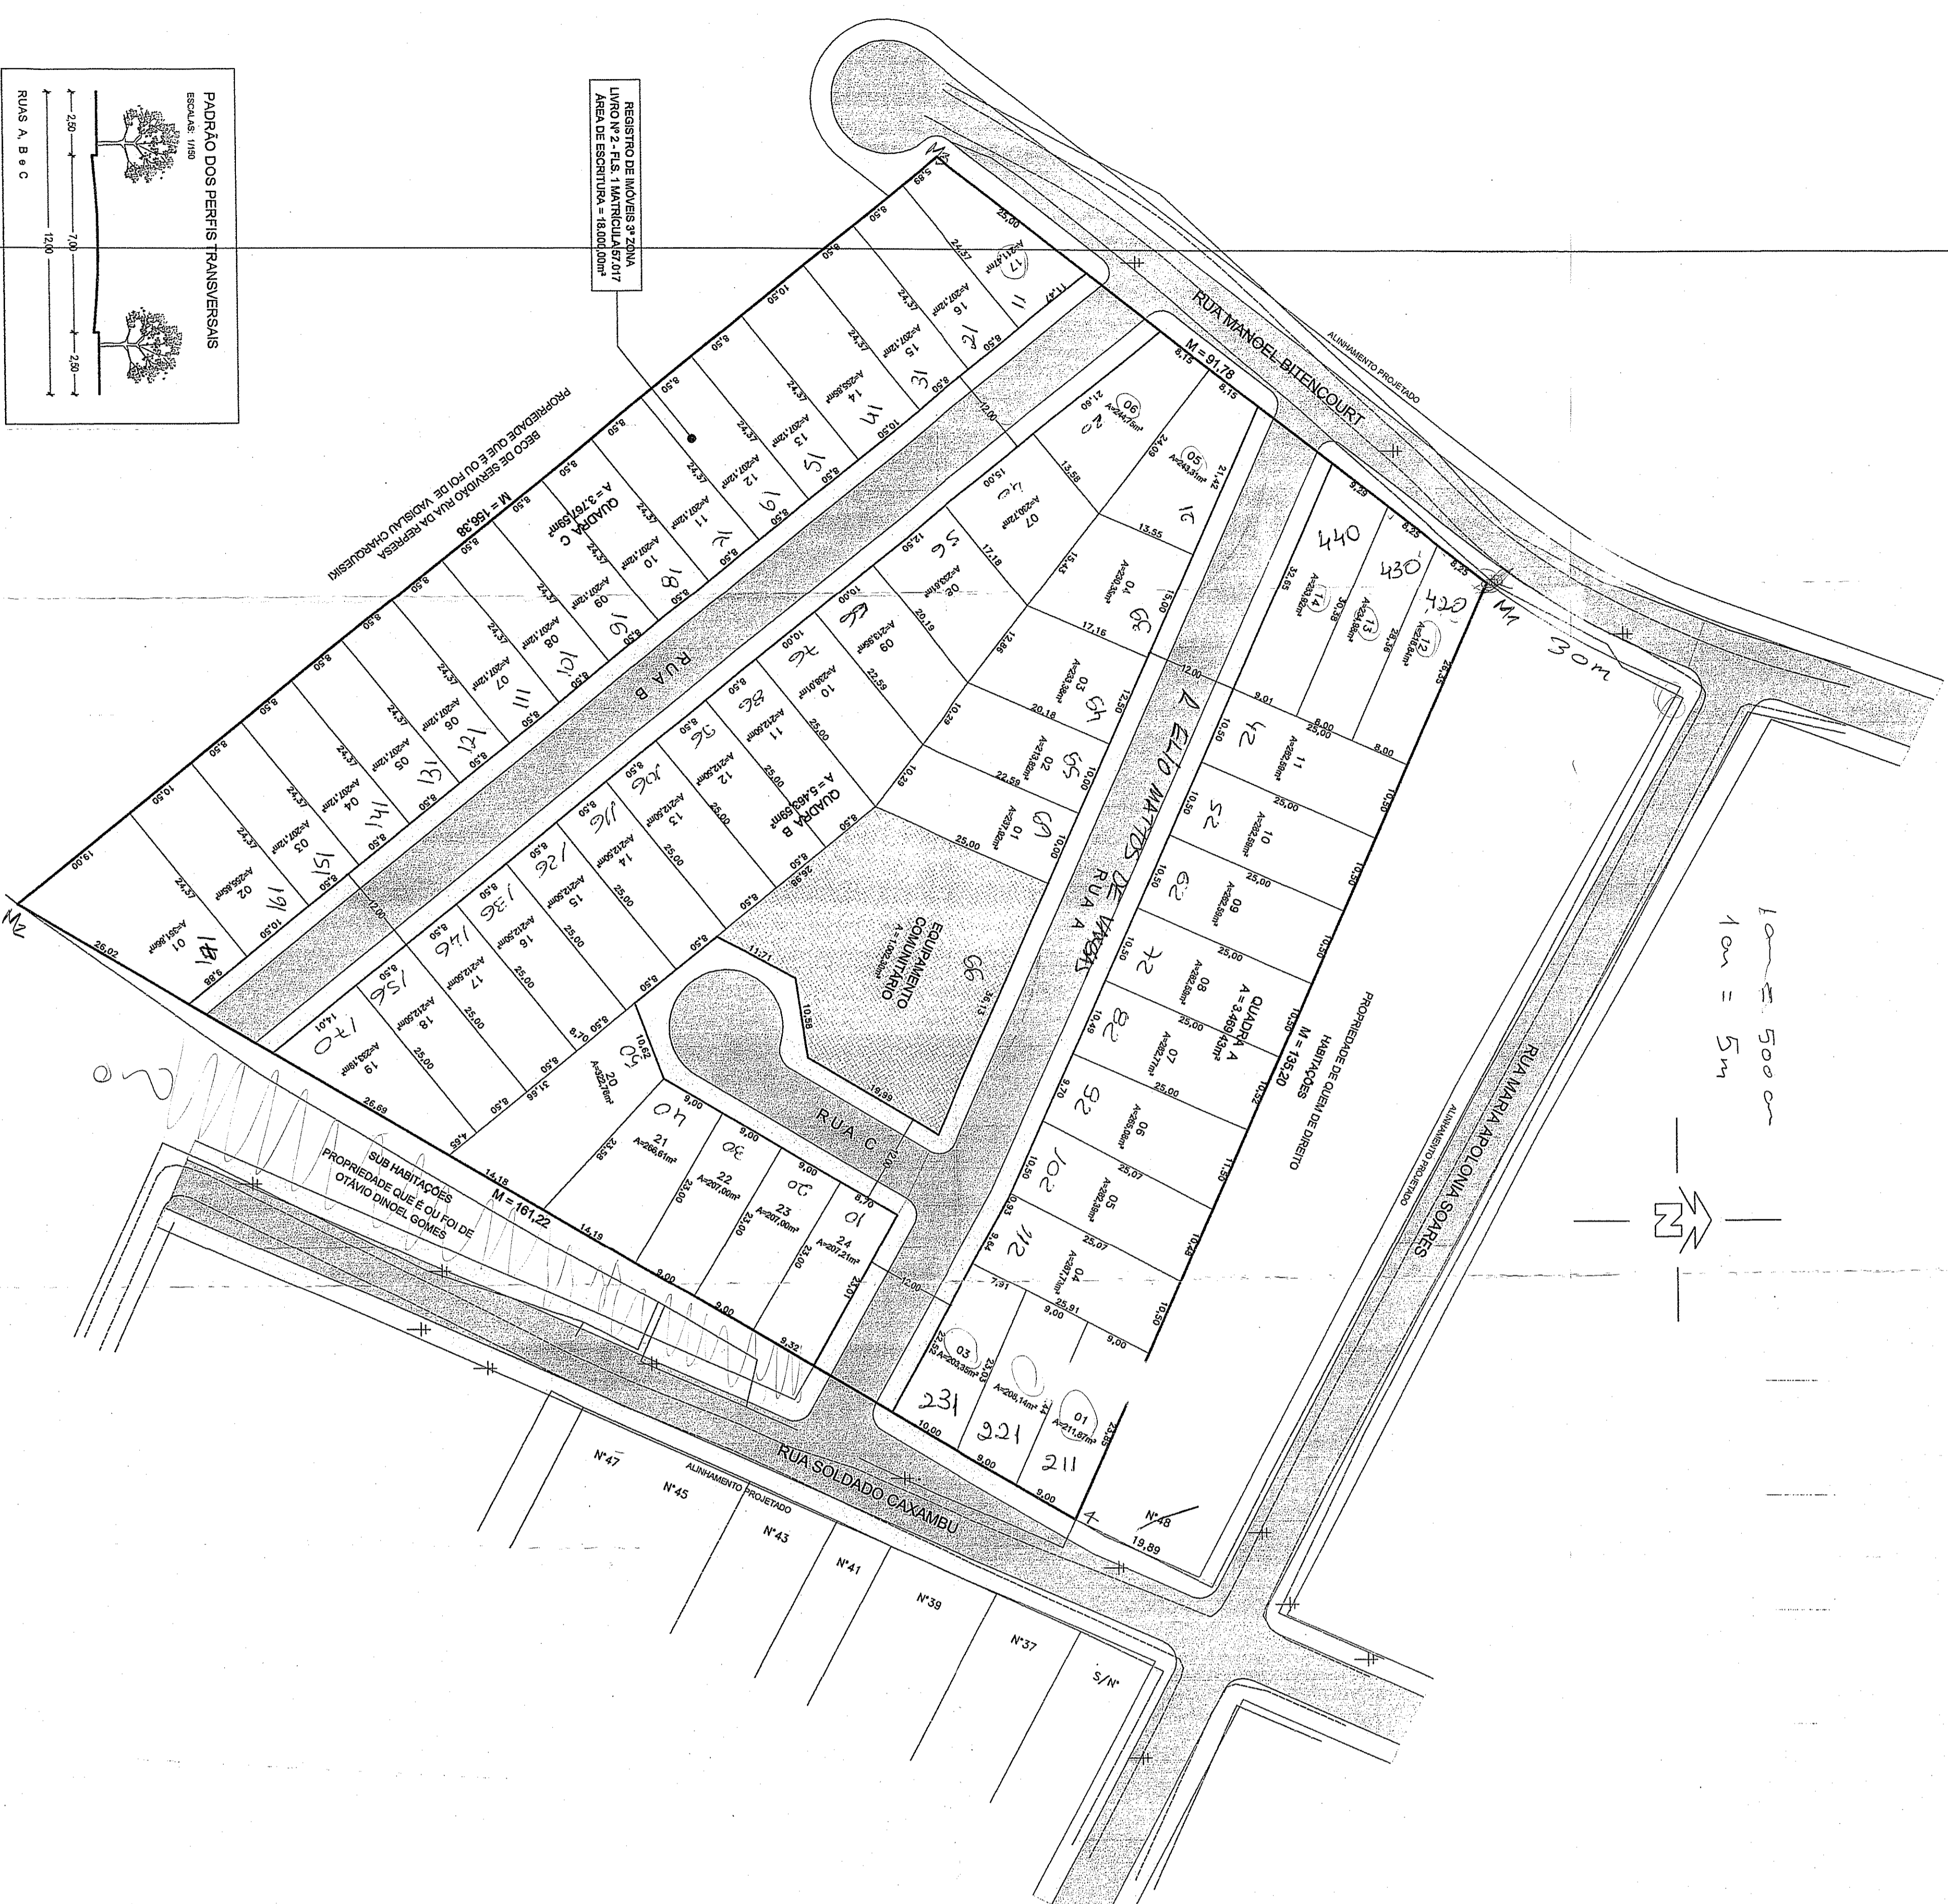

PLANTA DE SITUAÇÃO

ESCALA 1:1000

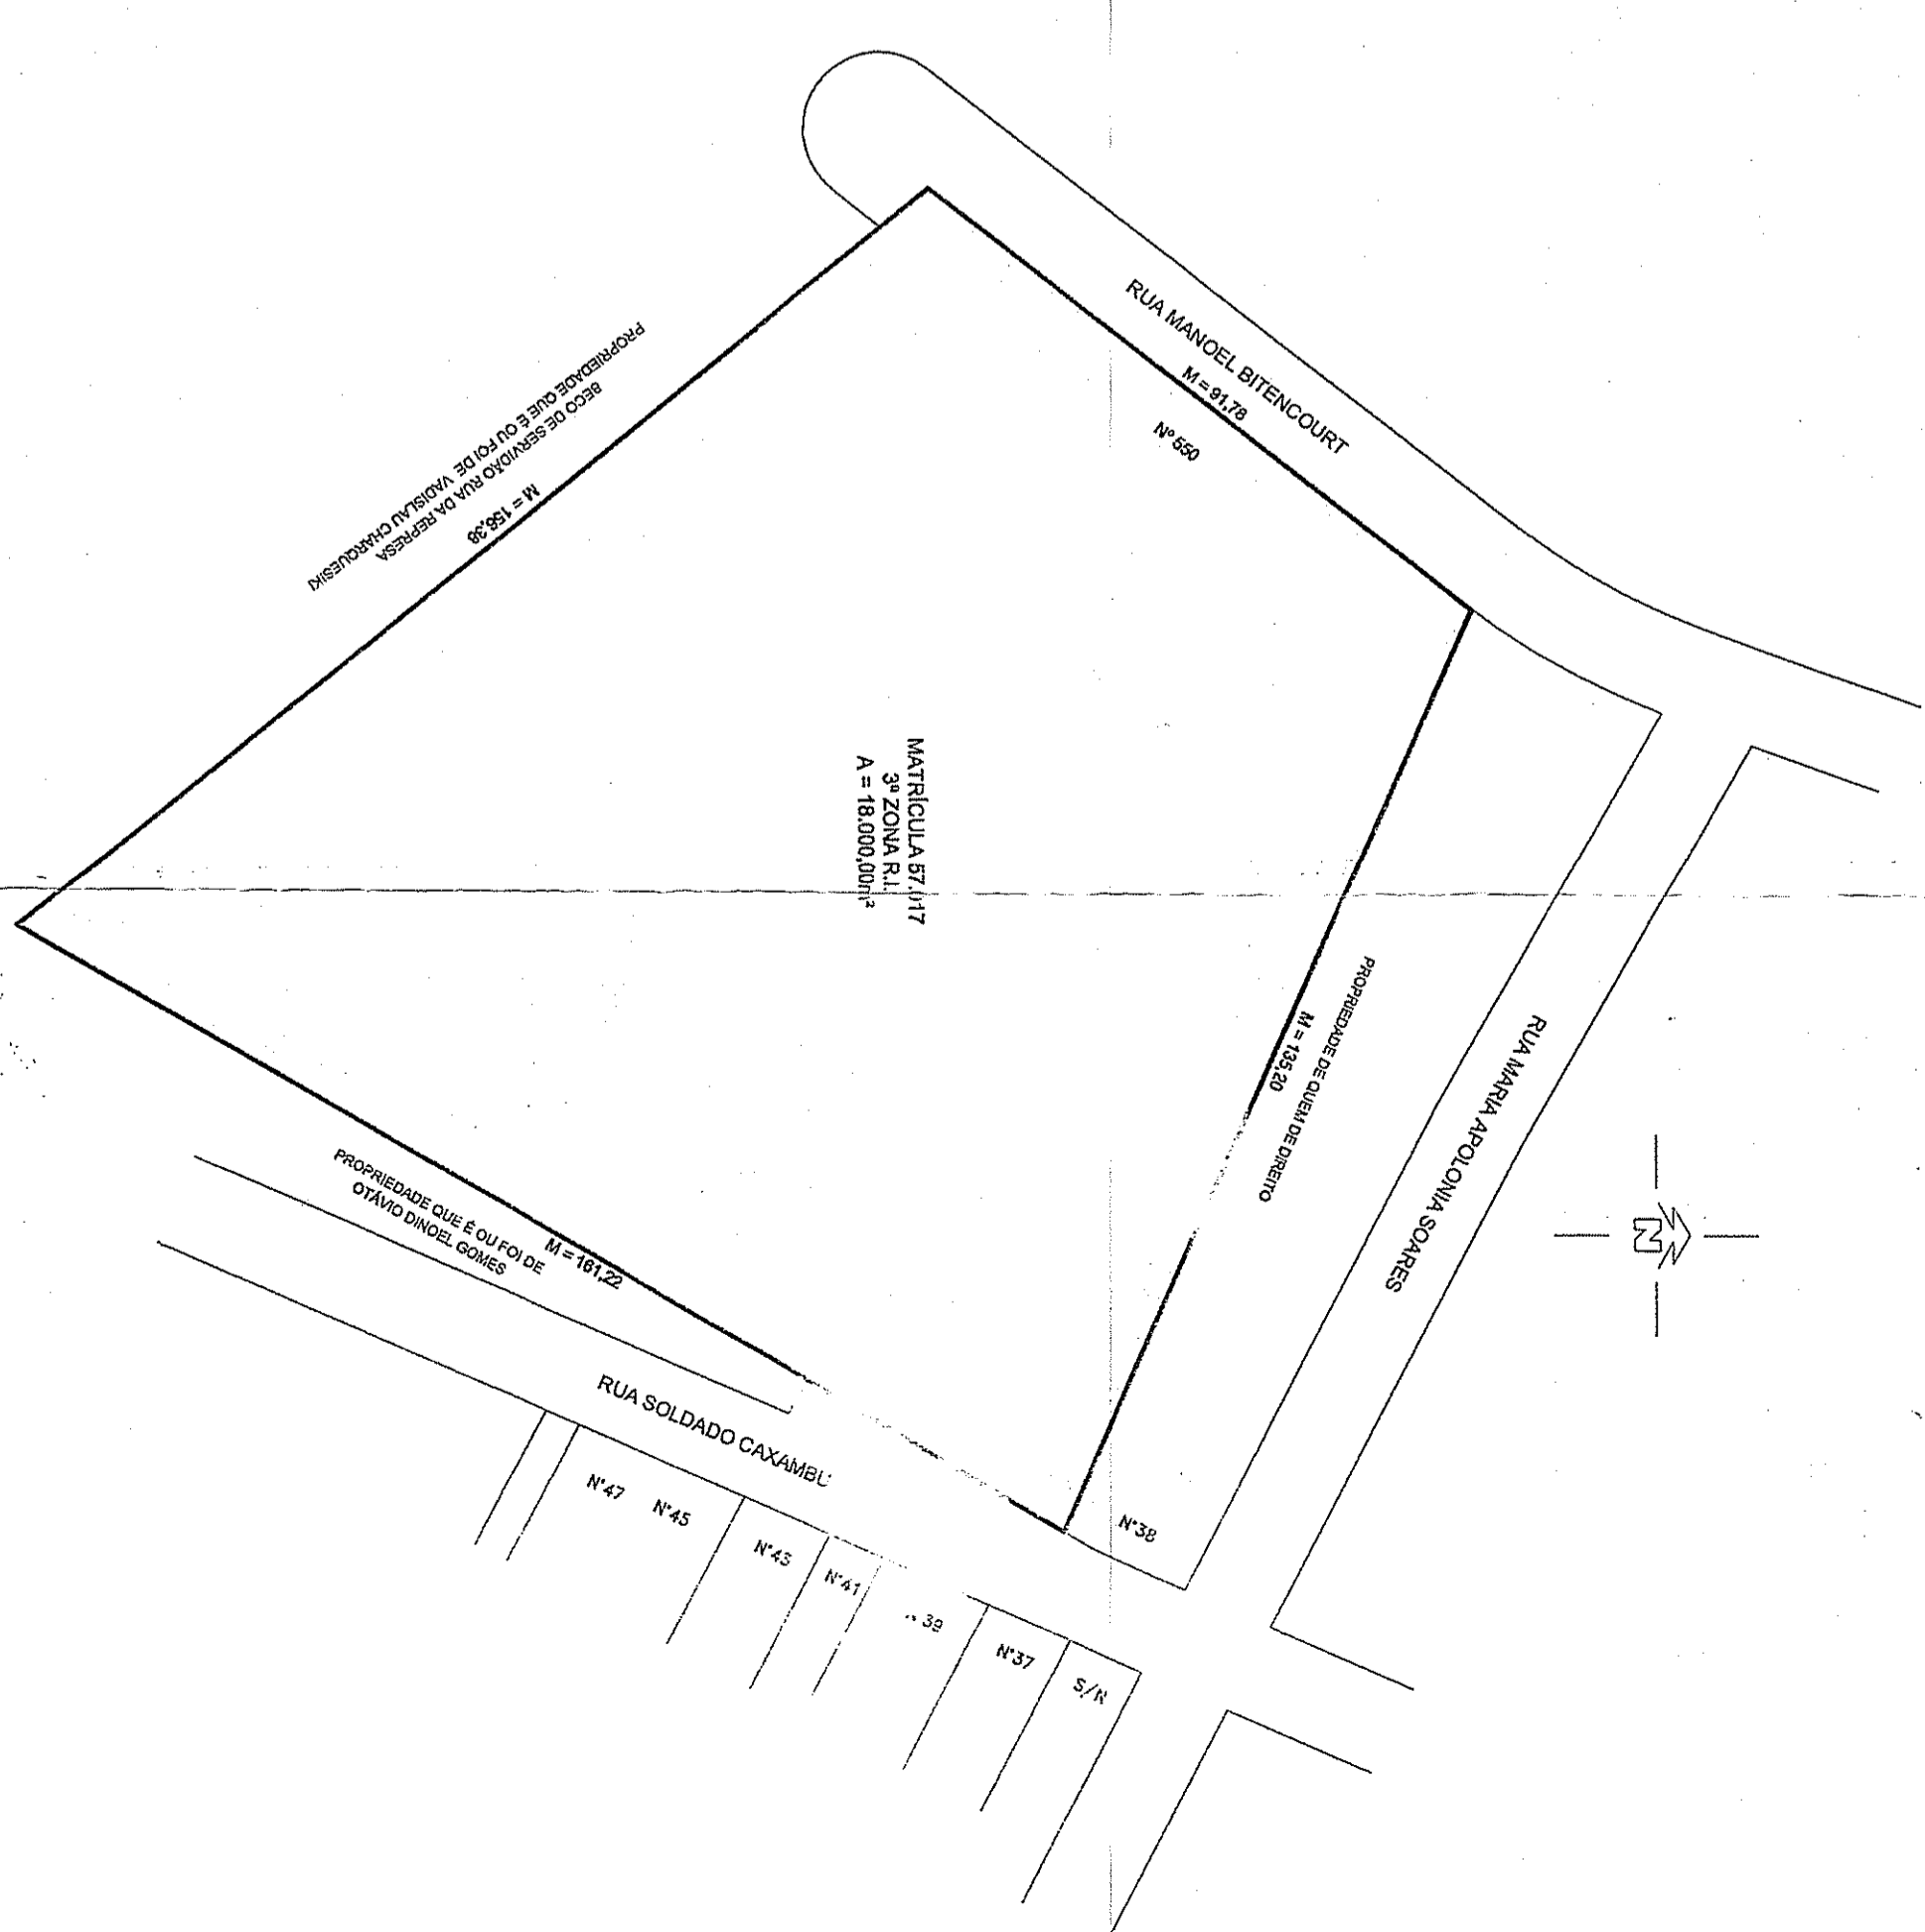

Área do imóvel 1. Thibaud Matr. 57.017/3 18.000,00 m²

Área de Destinação Pública	Subtotal	Total 1 + Total 2 + Total 3	18.000,00	100,00	18.000,00	100,00
Área dos Lotes Privativos	Quadra A	Quadra B	Quadra C	Total 1		
Áreas de Equipamentos Comunitários (Art. 137, LC 424/99)	Escola	Parque	Outros	Total 2		
Malha Viária	Rua A	Rua B	Rua C	Total 3		

Área de Destinação Pública	Subtotal	Total 1 + Total 2 + Total 3	6.300,00	35,00	5.299,59	29,44
Área dos Lotes Privativos	Quadra A	Quadra B	Quadra C	Total 1		
Áreas de Equipamentos Comunitários (Art. 137, LC 424/99)	Escola	Parque	Outros	Total 2		
Malha Viária	Rua A	Rua B	Rua C	Total 3		

APPROVADO
DE ACORDO COM L.C. Nº 424/99
EXP. ÚNICO 2.294.422.001
27.12.07

**NÃO PODE SER
RETRIDADO DO
PROCESSO**

SUBJETAR AO REGISTRO
DE IMÓVEIS EM 180 DIAS
E PERMANECER NO
PROCESSO. (DRP-2)

• LOTEAMENTO REGULADO
MATR. Nº 57.017/3 EM 16/03/07
PLANTA NOVEMBRA Nº DI-352ZONA

PROJETO DE LOTEAMENTO

LOTEAMENTO PRIMAVERA

EXPLICANTE (ÚNICO) Nº 00229442.001

ENDEREÇO: RUA MANOEL BITENCOURT, 550

RESP. TÉCNICO: *[Assinatura]*

PROPRIETÁRIO: *[Assinatura]*

PRONÚCIA: GERALDO WIEZCZOREK

ÚNICA