

SITUAÇÃO S/ ESCALA

GABARITOS VIÁRIOS ESC.: 1/150

Obs: Todos os passeios serão em concreto moldado no local

MP = ESCRITURA = 24.860,00m2

PLANILHA DE ÁREAS

		LC. 434/99		PROJETO		
		m2	%	m2	%	
ÁREAS PÚBLICAS	EQUIPAM. COMUNIT.	PRACA	4.474,80	18,00	644,89	2,59
		CRECHE			1.327,57	5,34
		PARQUE	497,20	2,00	—	—
TOTAL 1		4.972,00	20,00	<b>1.972,46</b>	7,93	
SISTEMA VIARIO	RECUO VIARIO			6.413,52	25,80	
	VIAS PROJETO			5.730,10	23,05	
TOTAL 2		3.729,00	15,00	<b>12.143,62</b>	48,85	
TOTAL 1 + 2		8.701,00	35,00	<b>14.116,08</b>	56,78	
AREA DE LOTES ( T3 )		16.159,00	65,00	<b>10.743,92</b>	43,22	
TOTAL T1+T2+T3		24.860,00	100,00	<b>24.860,00</b>	100,00	

MAIO/2010	Alteração número de UHs	RUBRICA
DATA	ASSUNTO	

PREFEITURA MUNICIPAL DE PORTO ALEGRE  
SPM - SPU - CPU - UPSD

**Aprovado e Licenciado**

DE ACORDO COM L.C. Nº 424/99

EXP. ÚNICO 2.317.674.00.6

EM 08/03/10

Cópia p/ UAP2/CP (normal)  
aps/Engº Eduardo (SIST. CIR)

Arg. Rodrigo de Mursikoe Linn  
UPSD/CPUSP/SPM  
Mat. 926991

OBS: DISPENSA DE REGISTRO EM R.I. ART. 1º - DECRETO Nº 14.672/04

PASTA 730

- 2 16 -

EXP. ÚNICO: 002.317674.00.6	Departamento Municipal de Habitação
PROPRIETÁRIO:	Departamento Municipal de Habitação
PROJETO:	Arg. Luciana Maria Tabbal - CREA 69.328
EXECUÇÃO:	

**DEM HAB** PREFEITURA MUNICIPAL DE PORTO ALEGRE  
DEPARTAMENTO MUNICIPAL DE HABITAÇÃO

DIRETOR GERAL: Dr. HUMBERTO CIULLA GOULART  
SUPH: Engº VICENTE BUENO AIRES TRINDADE  
CUR: Arg. DENISE PACHECO TILL CAMPOS


COORDENAÇÃO DE URBANIZAÇÃO / SUPERINTENDÊNCIA DE URBANISMO E PRODUÇÃO HABITACIONAL

**PROJETO URBANÍSTICO DE LOTEAMENTO DE INTERESSE SOCIAL**

OBRA: LOTEAMENTO ÁREA 14 - PIEC	ESCALA: INDICADA
LOCAL: RUA MONSENHOR SEVERINO BRUN 189	
DISCRIMINAÇÃO: IMPLANTAÇÃO / PLANILHA ÁREAS / GABARITOS	

DESENHO: Fernanda Sá DATA: MAIO 2010 COD. 01/02

01/02

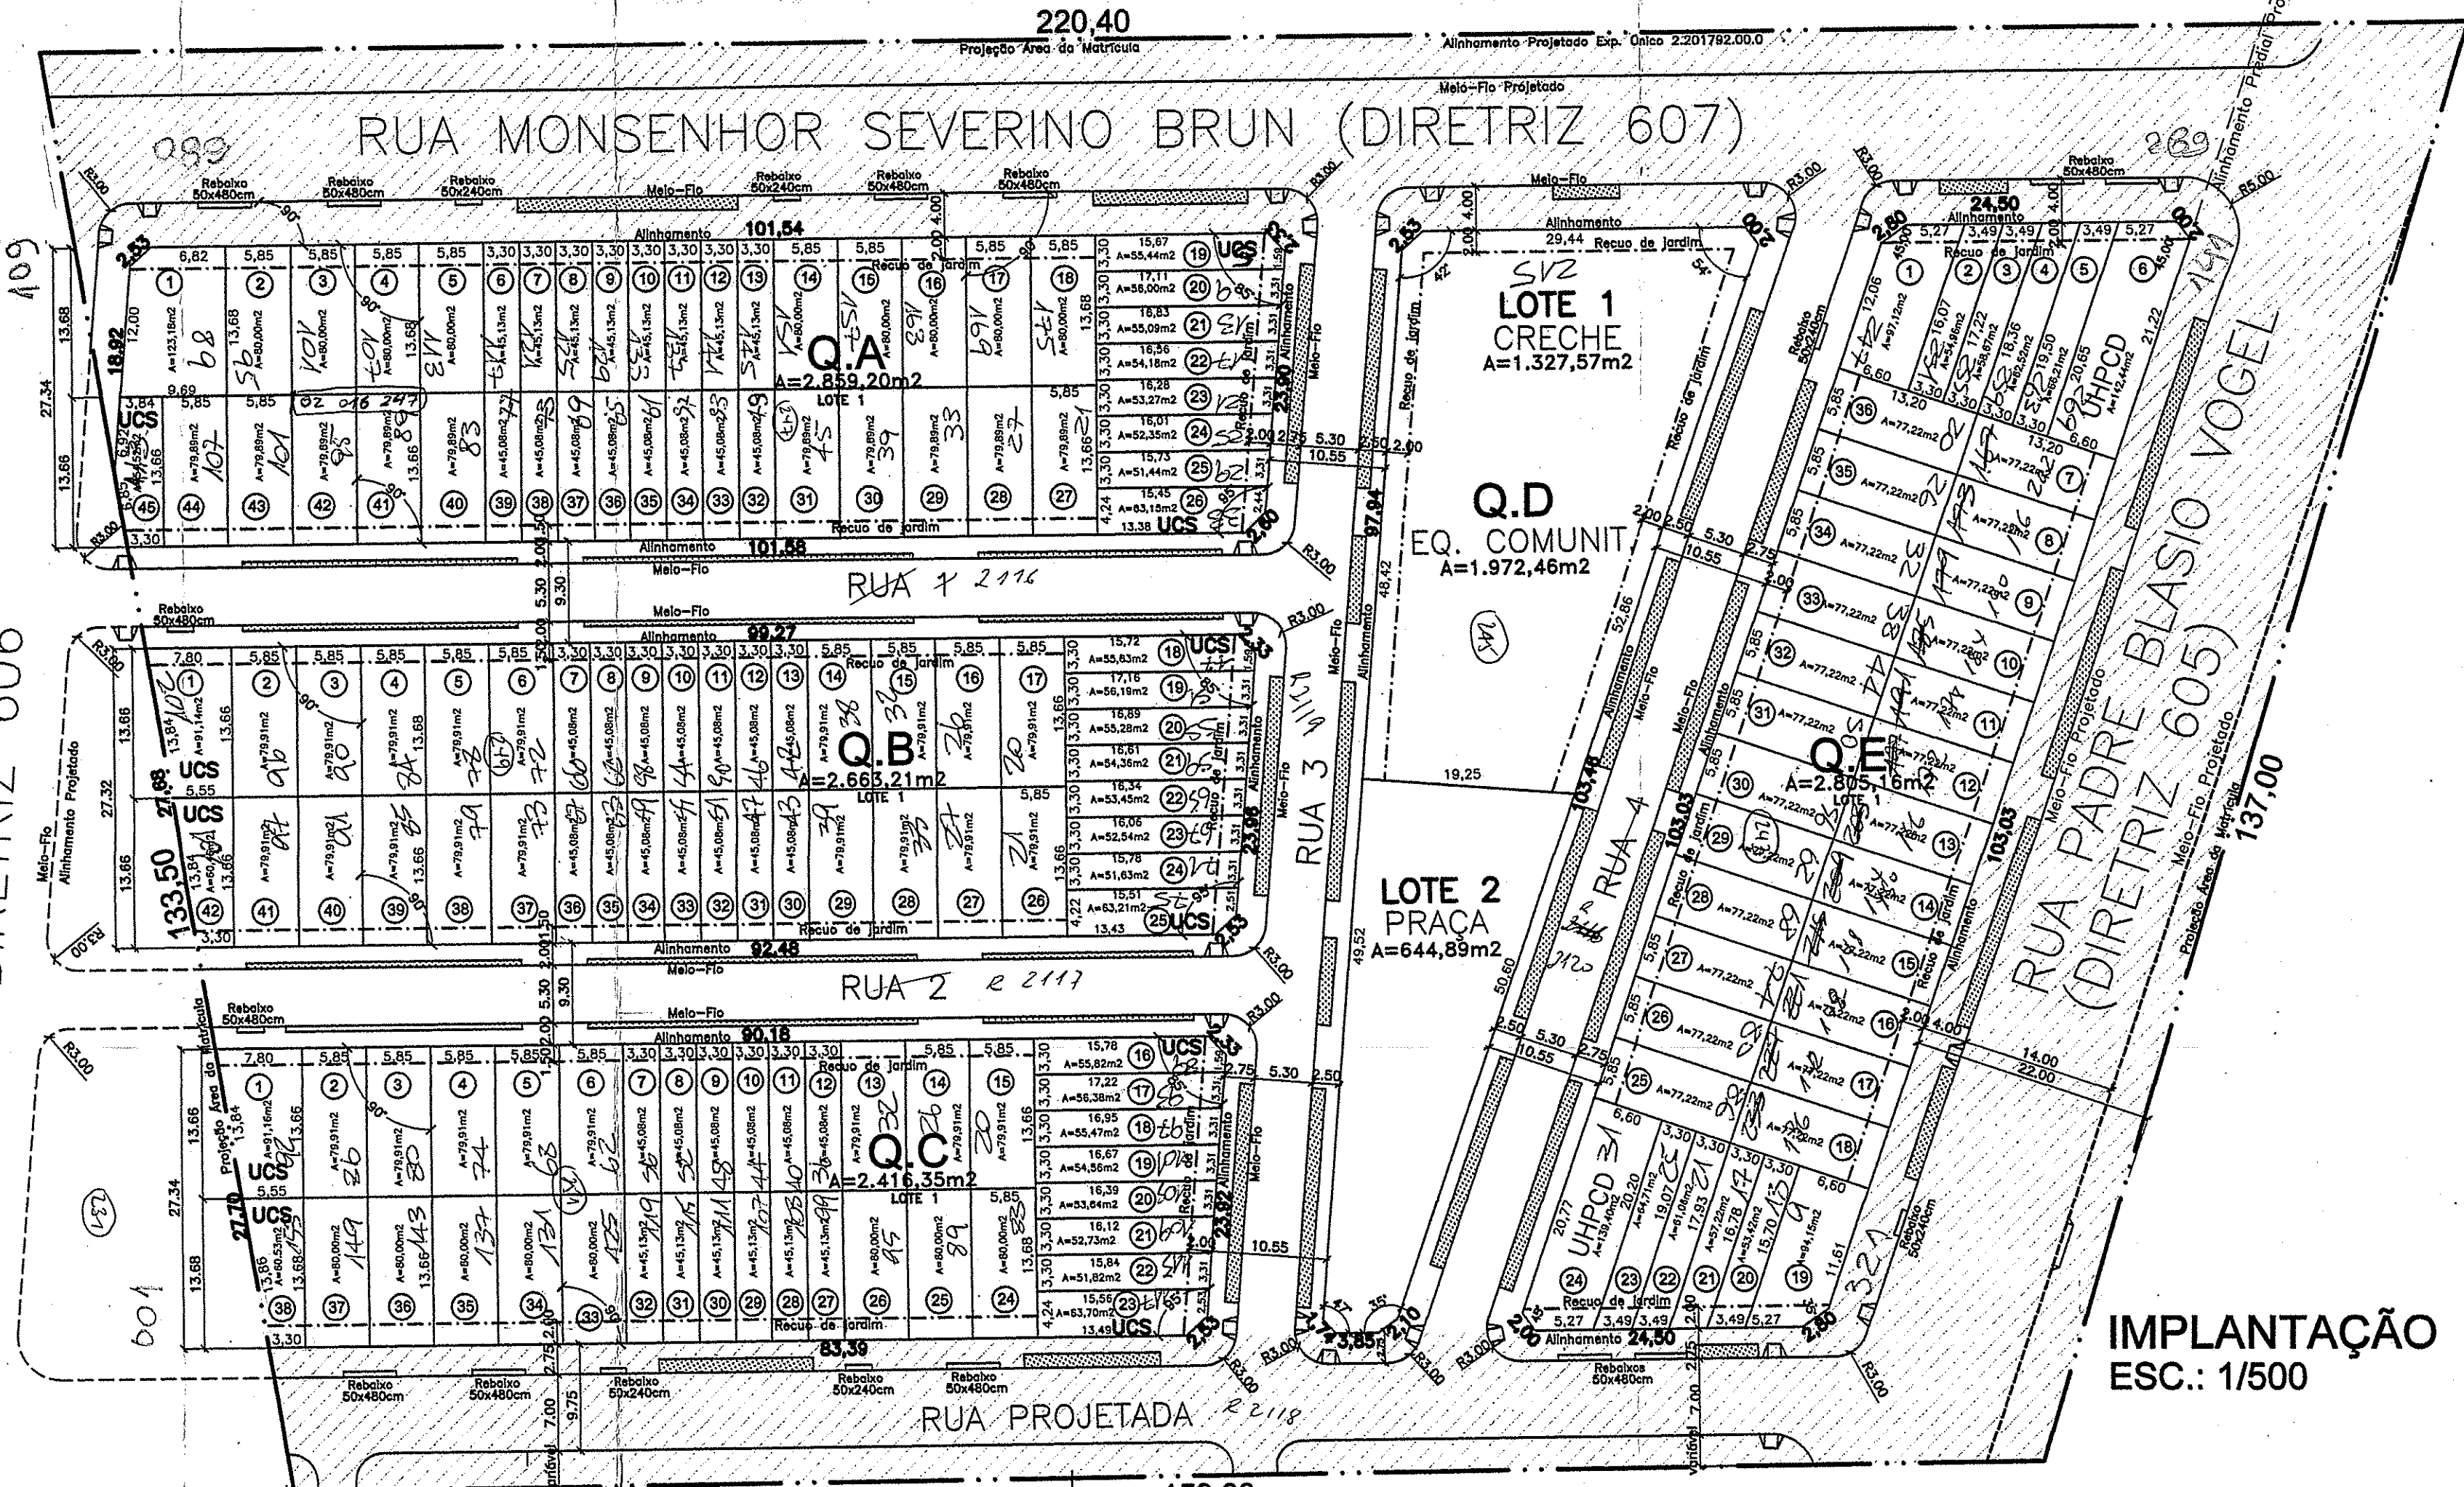

IMPLANTAÇÃO ESC.: 1/500

OBS.: PRAÇA E ARBORIZAÇÃO CONFORME PROJETO SMAM  
CANTEIROS NOS PASSEIOS DEVERÃO SER COMPATIBILIZADOS COM OS PROJETOS DE INFRA-ESTRUTURA.  
UHPCD = Unidade Habitacional para Pessoas Com Deficiência  
UCS = Unidade de Comércio e Serviços

REBAIXO MEIO-FIO PARA VEÍCULOS

REBAIXO MEIO-FIO PEDESTRE

GRAMA - A SER COMPATIBILIZADA COM PROJETO DE ARBORIZAÇÃO DA SMAM

- LOTES HABITACIONAIS = 150 LOTES
- LOTES COMERCIAIS = 11 LOTES
- TOTAL Nº DE LOTES = 161 LOTES
- 01 PRAÇA
- 01 CRECHE