



NAÇÃO PÚBLICA	SISTEMA VIÁRIO	6.170,158	21,28	6.170,158
QUADRA A - 14 LOTES	4.707,932	16,24	19.027,033	19.027,033
QUADRA B - 21 LOTES	6.059,932	20,95	8.246,169	25.989,749
QUADRA C - 19 LOTES	8.246,169	28,45	100	
ÁREA TOTAL GERAL (ESCRITURA)	25.989,749	100		

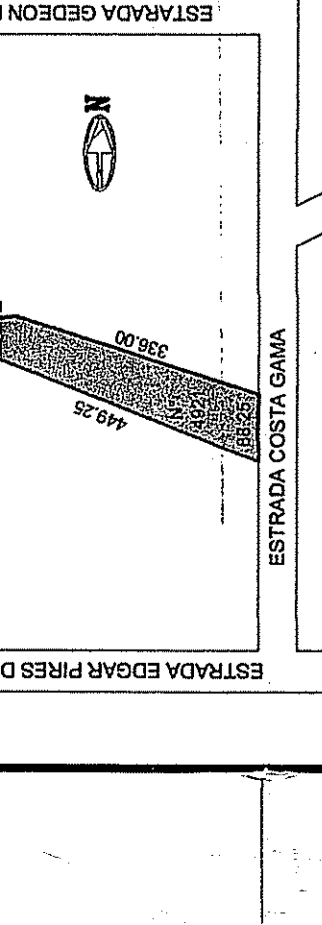

SITUAÇÃO
CONF. ESCRITURA
ESCALA 1/5000

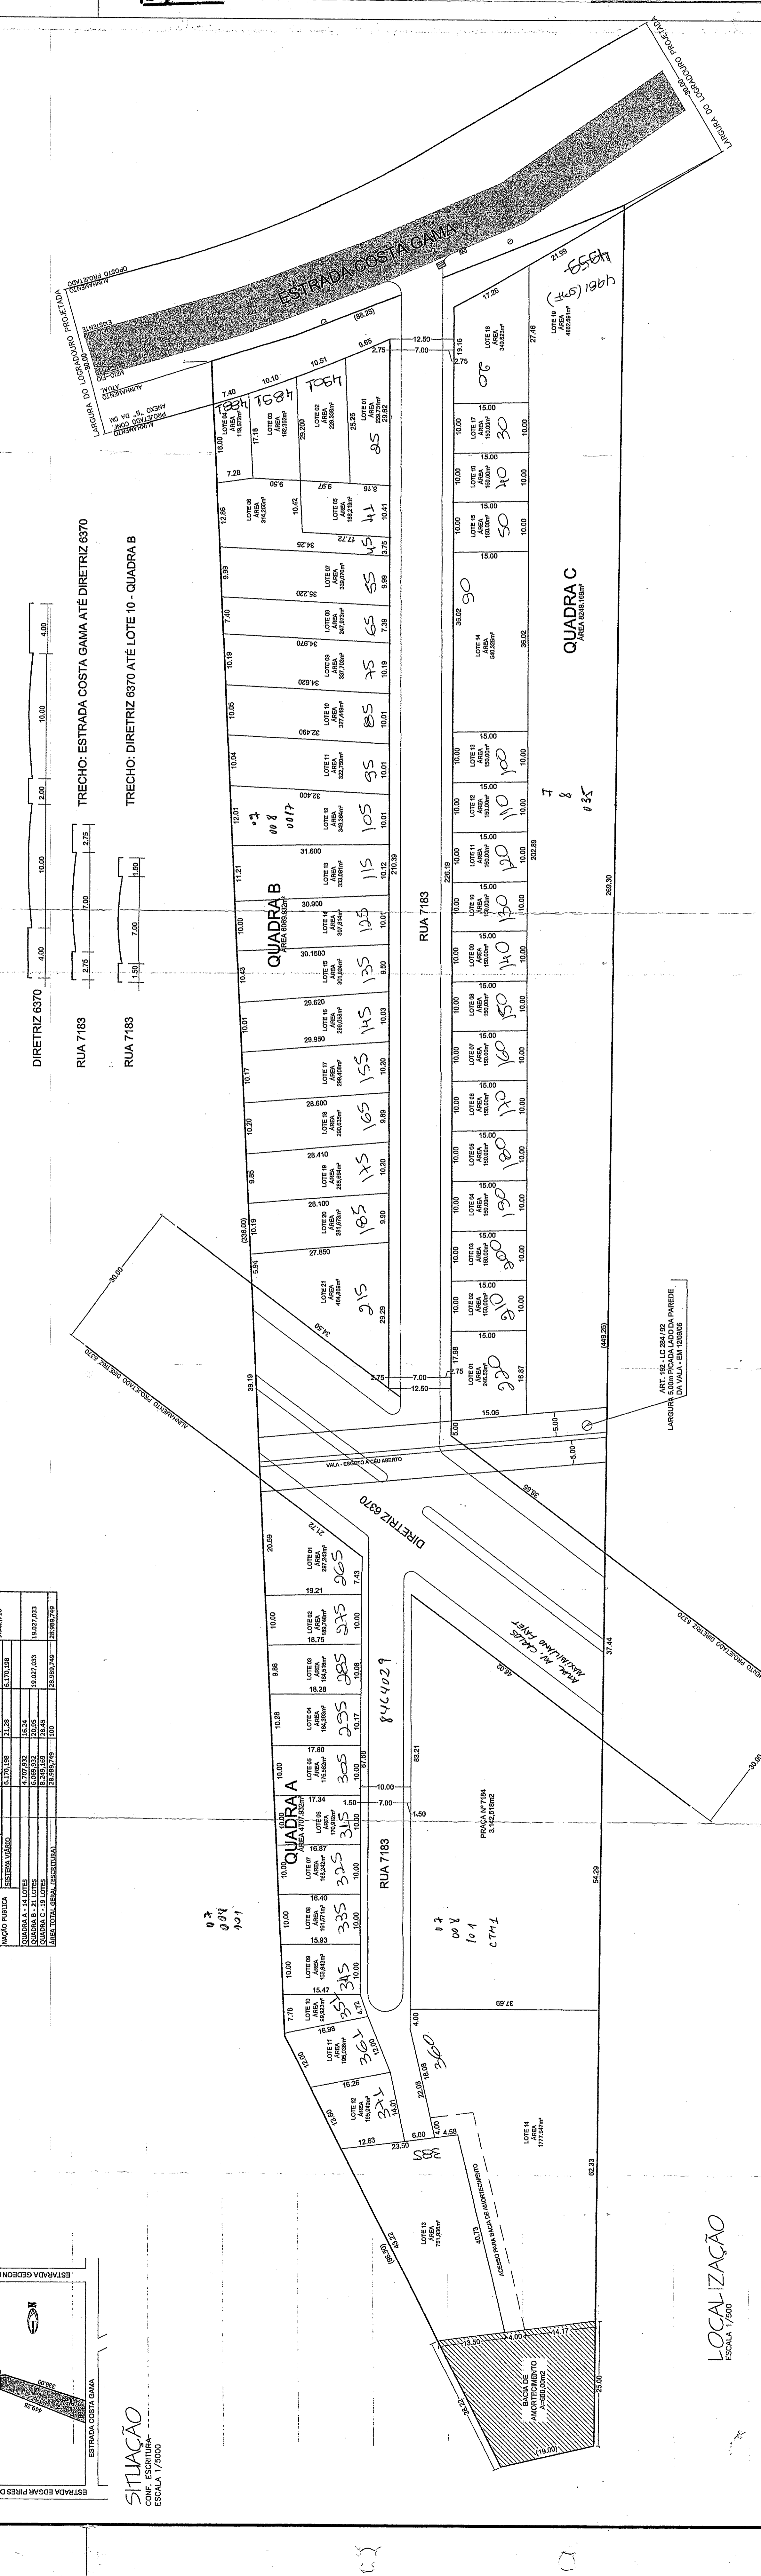

TRECHO: DIRETRIZ 6370 ATÉ LOTE 10 - QUADRA B

TRECHO: ESTRADA COSTA GAMA ATÉ DIRETRIZ 6370




























































REFEITURA MUNICIPAL DE PORTO ALEGRE
SPM - SPU - CPU - JPSD
APROVADO
DE ACORDO COM L.C. Nº 434/99
EXP. ÚNICO 002.282.402.00.7
22.109.1208

Howaldolamo lens
Eng. Maria do Carmo Lebat
URSP/URSP/URSP/URSP
Bsc. 1976/2

REGULARIZADO
PIMANDADO JUDICIAL
EM 22/10/2010
MATRÍCULA Nº 90481 R2
R. I. 3ª ZONA

WAP 2
PASTA 738
Cópia / Impressão
Laço / Impressão / Arquivo / Edição / Sist. / Corte

PLANTA
NUMERADA

OK
OK

DEFINIÇÃO DOS LOTES
LOTEAMENTO GARCIA

INDICADA
ESTRADA COSTA GAMA, Nº 4821 - POA/RS
REQUERENTE: August Garcia
RESP. TÉCNICO: [Signature]


LOCALIZAÇÃO
ESCALA 1/500