


REGISTRO DE IMÓVEIS - MATRÍCULA Nº 90.481 - 3ª ZONA.

ESPECIE	PARCELA(S) (m ²)	SOMA (m ²)	TOTAL (m ²)
ÁREA DE DEPT. COMUNITÁRIO	3.142,518	10,94	3.153,458
ÁREA DE DEPT. HABITACIONAL	6.270,188	21,28	6.291,376
ÁREA TOTAL (REGISTRADA)			28.895,749


QUADRA	ÁREA (m ²)	VALOR (R\$)
QUADRA A	170,320	17,34
QUADRA B	16,872	1,71
QUADRA C	10,000	1,00
TOTAL	197,192	19,05

GABARITO DAS RUAS
ESCALA 1/200

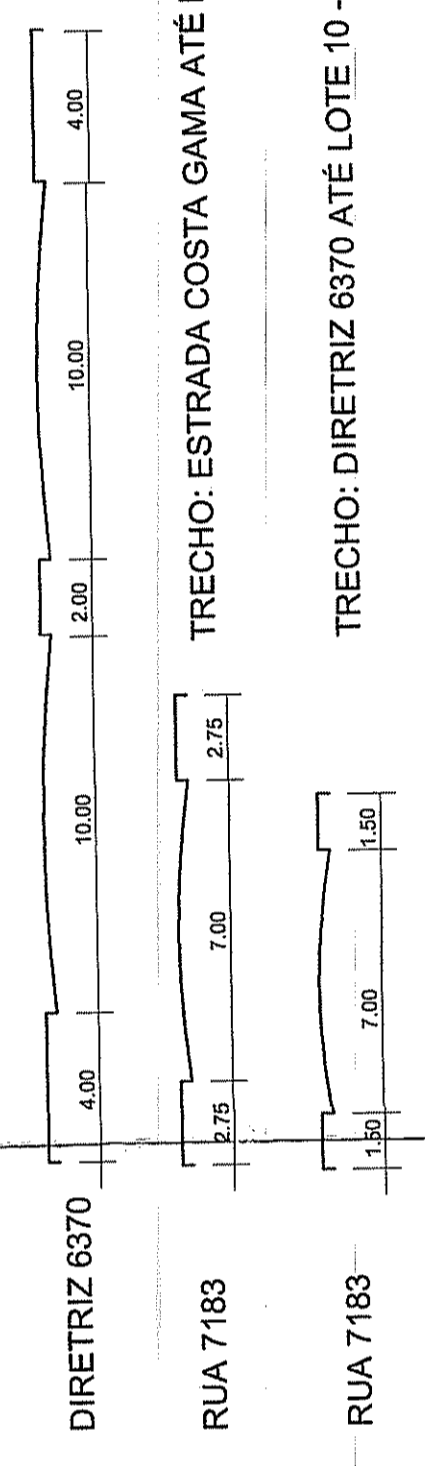

TRECHO: ESTRADA COSTA GAMA ATÉ DIRETRIZ 6370

TRECHO: DIRETRIZ 6370 ATÉ LOTE 10 - QUADRA B

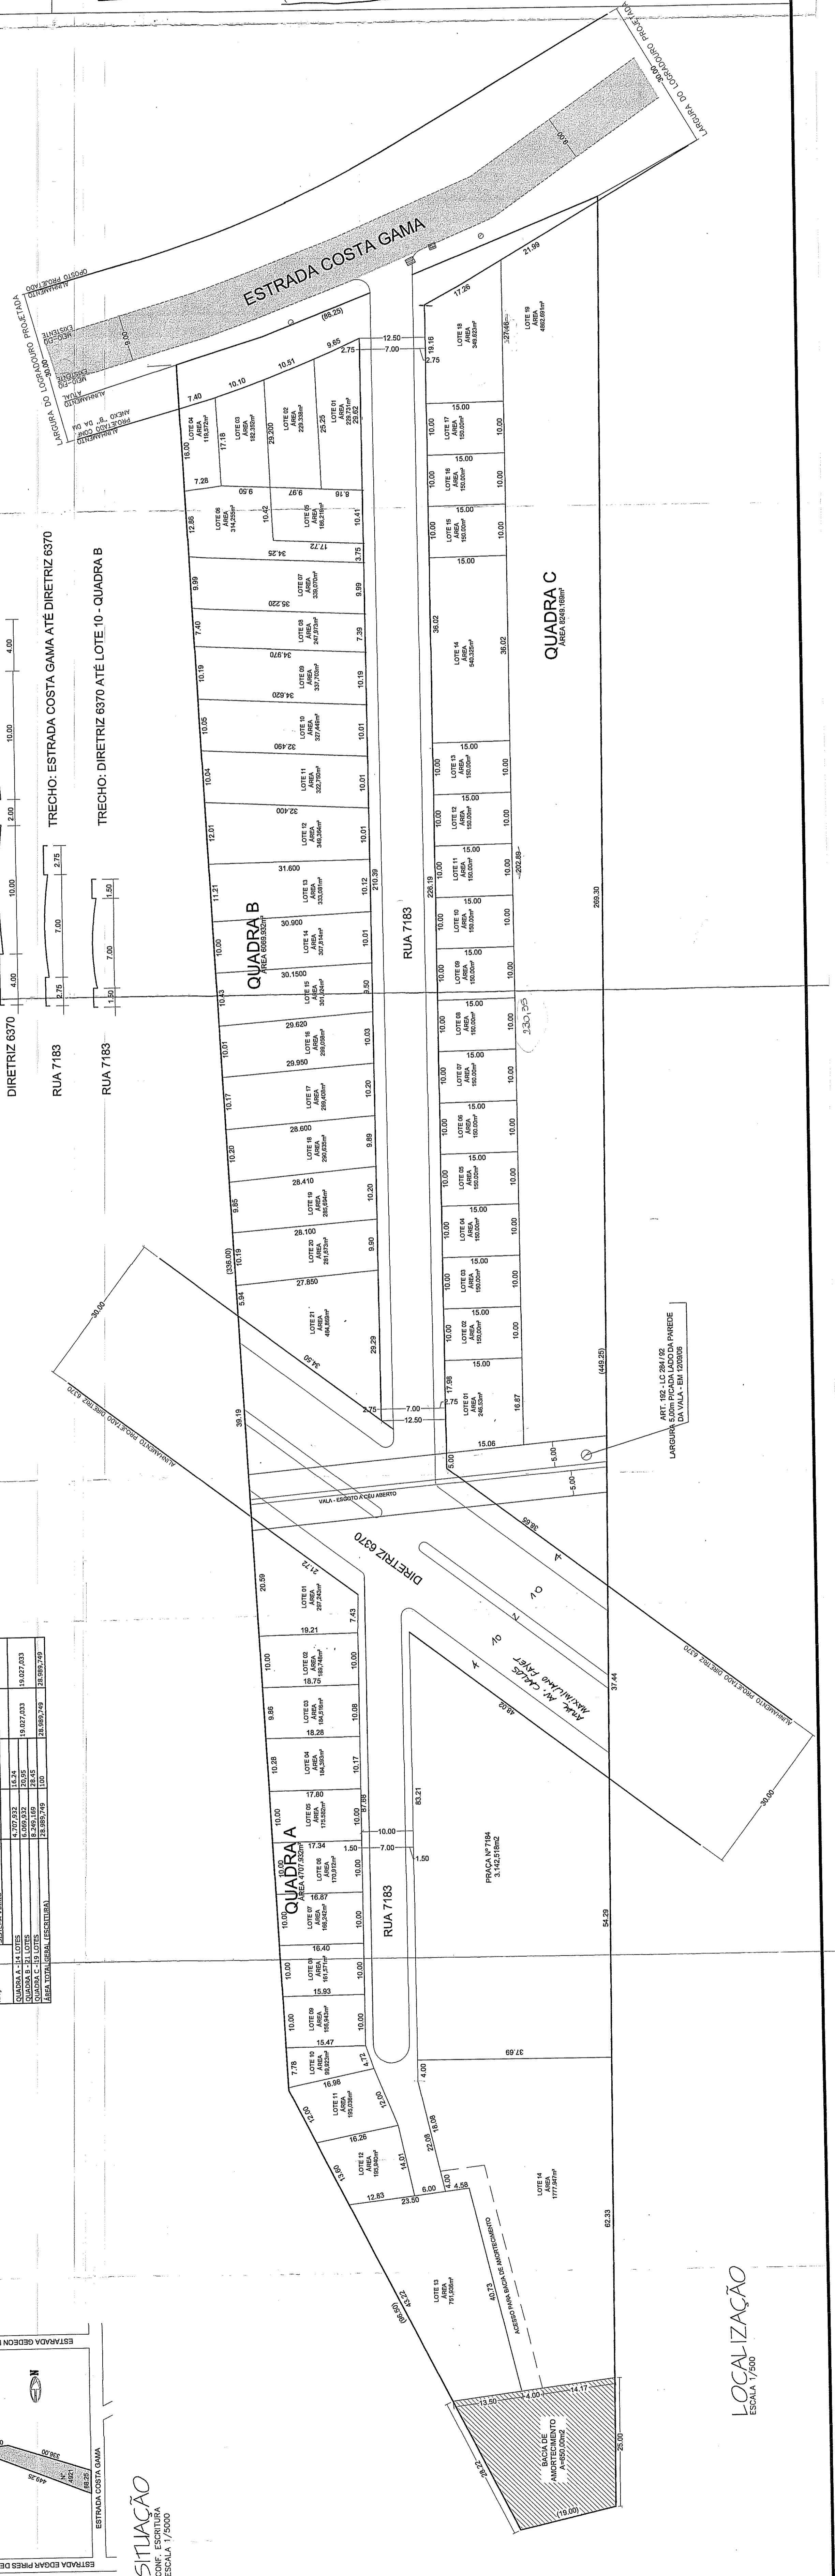

PREFEITURA MUNICIPAL DE PORTO ALEGRE
SPM - SPU - CPU - JPSD
APROVADO
DE ACORDO COM LC. Nº 4341/99
EXP. ÚNICO COM. 2.282.402.000.1


Eng. Maria do Carmo Lima
UPR - 127.243

REGULARIZADO
P/ MATRÍCULA JUDICIAL
EM 22/10/2010
MATRÍCULA Nº 90.481 R 2
Ri - 3ª ZONA

DEFINIÇÃO DOS LOTES

LOTEAMENTO GARCIA

INDICADA: ESTRADA COSTA GAMA, Nº 4824 - POARIS

REQUERENTE: *Augusto Garcia*

RESP. TÉCNICO: *[Assinatura]*

PROJETO URBANÍSTICO

ÚNICA

LOCALIZAÇÃO
ESCALA 1/500