


LOTEAMENTO DOS TERRENOS DE FRANCIOSI E CIA. LTDA

Franciosi e Cia. Ltda

Esc. 1/1.000

RT. N. 83 - 2ª ZONA
M. 152 2/55 - LIV. 8-F

PERFIL TRANSVERSAL RUA B

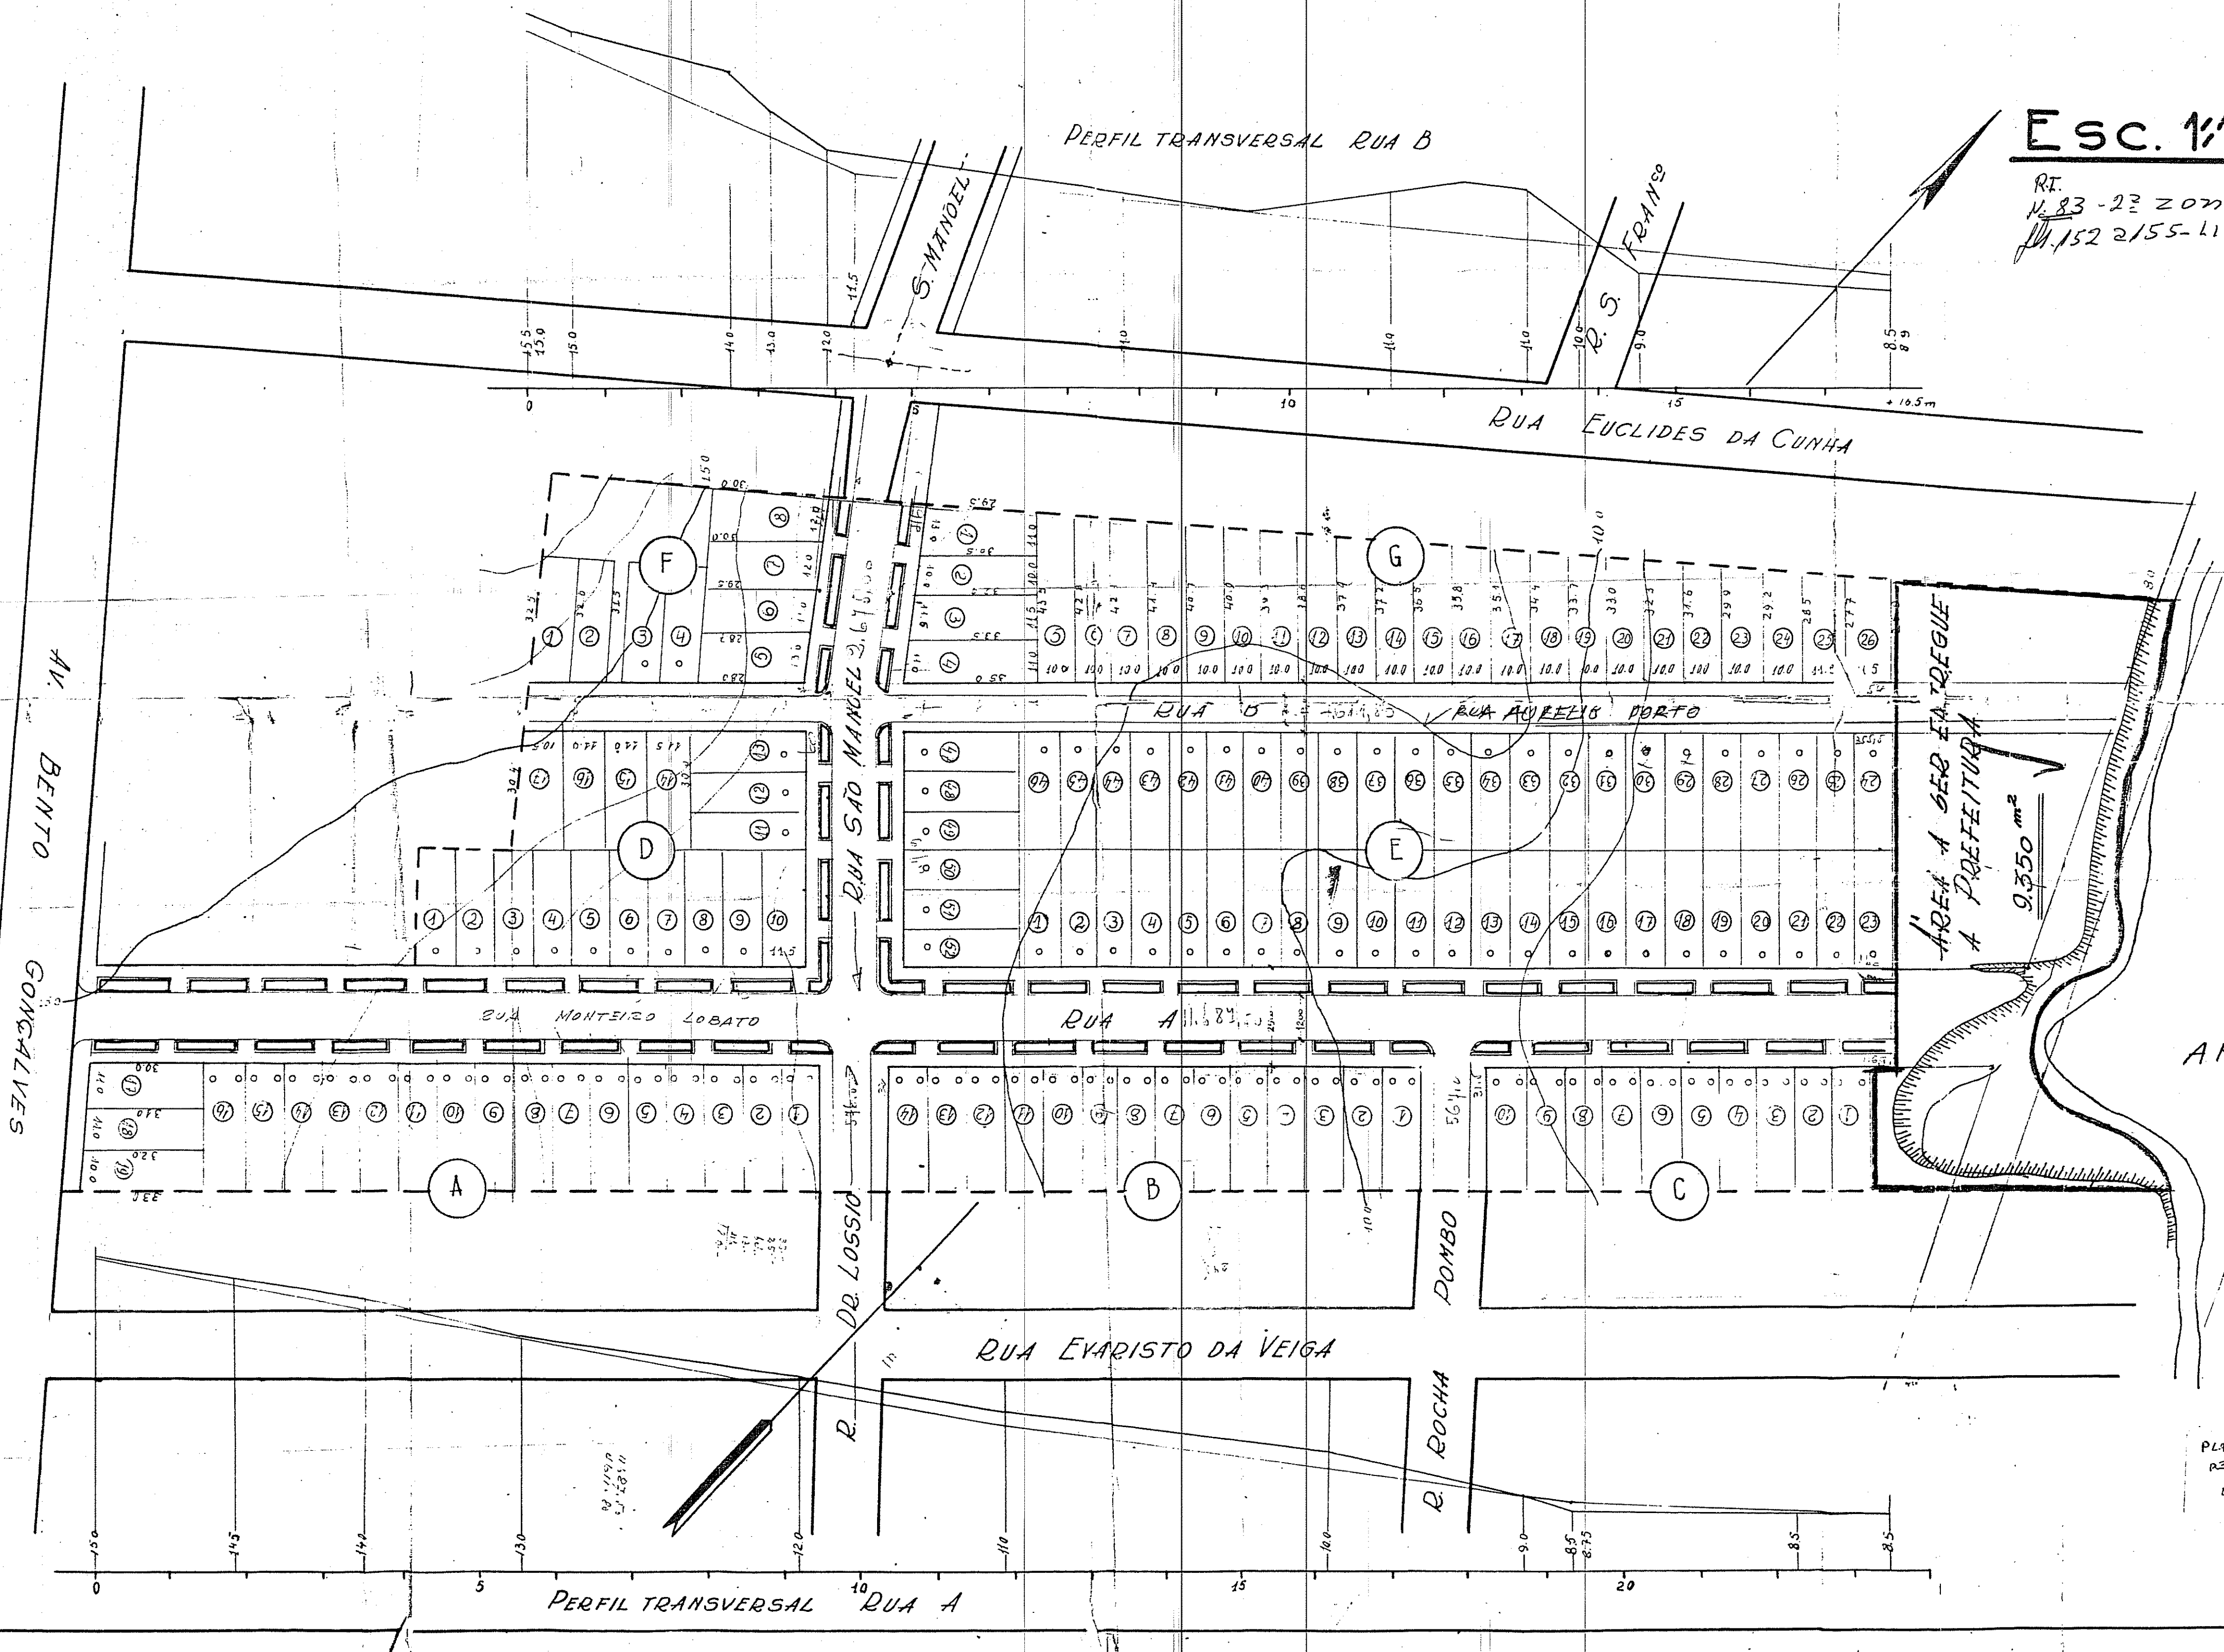

APROVADA
PROC. 24047/49.

PLANTA VAL. DE COM. REFERÊNCIA 75
08.04.53