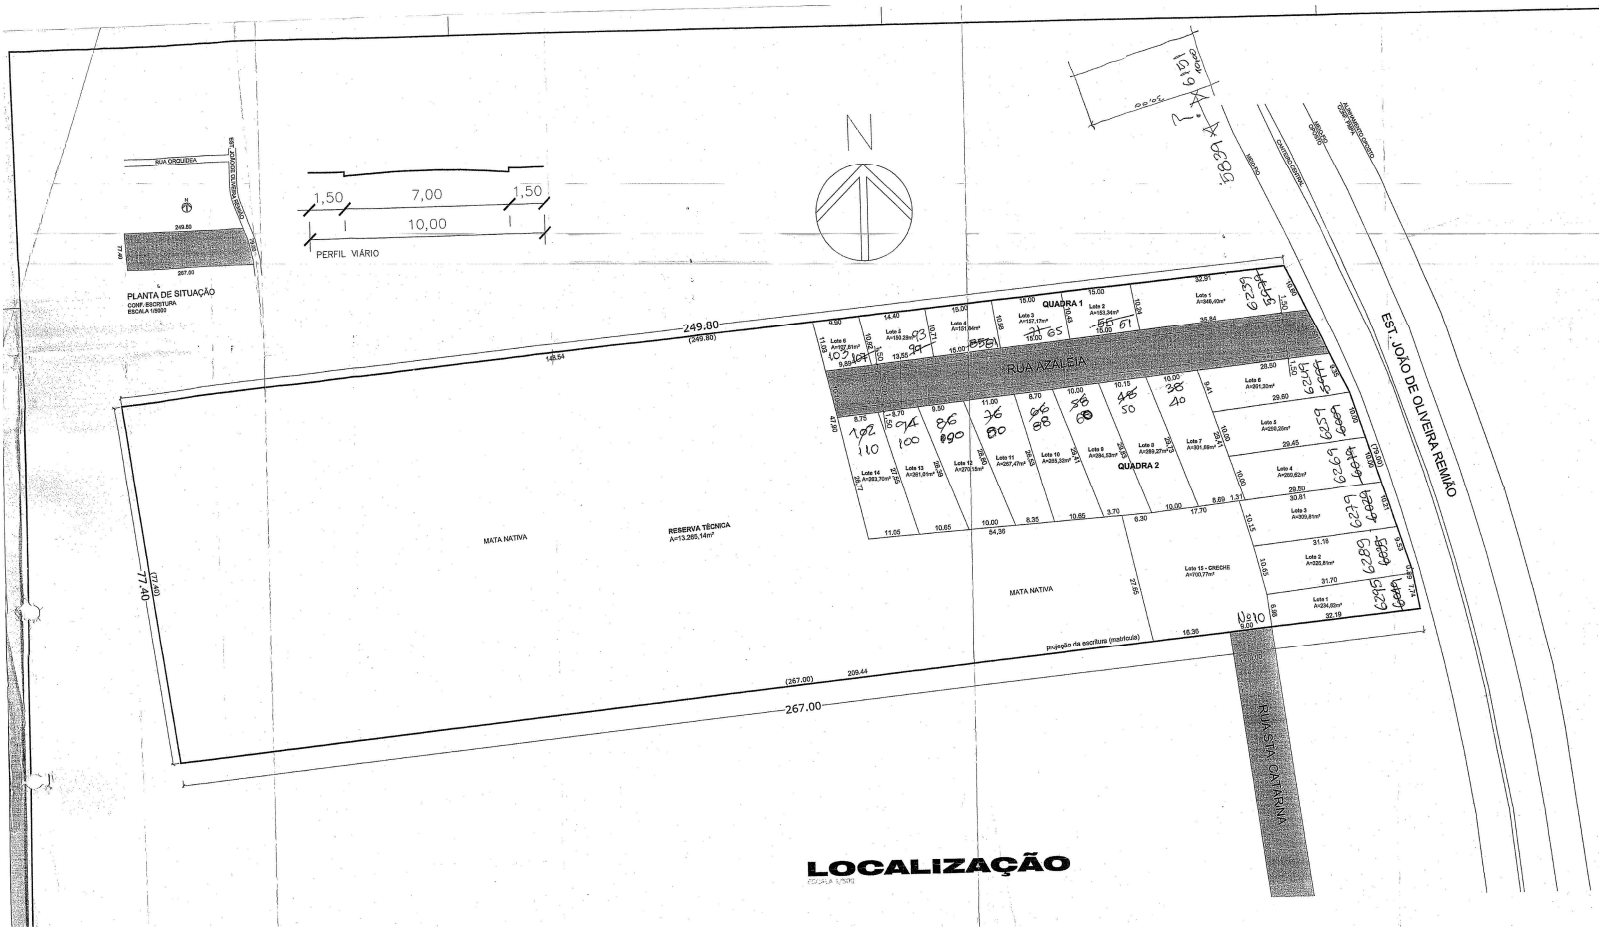

PLANILHA DE CONTROLE E REGISTRO

Área do Imóvel — 1. Titulado Matr. — 20.000,00 m2 — 000.00m-2
2. Loteamento — 20.000,00 m2 — 000.00m-2

L. C. 140/86

Divisão Territorial		MZ 08	UEU 014	SUB-UEU 07	UEU 016	SUB-UEU 01	MZ 08	UEU 031			SUB-UEU 01
Regime Urbn. (anexo I.2)		Anexo	Código	Unidade	Código	Unidade	Anexo	Código			Unidade
Densidade Bruta		4	05	---	35		4	33			
				---				---			
Enquadramento Atividades		5.1	07	ADistanciados	27	ADistanciados	5.1	1.9.1			APrNatural
Índice Aproveitamento		9	05	ADistanciados	35	ADistanciados	9	33			APrNatural
Regime Volumétrico		7.1	05	ADistanciados	21	ADistanciados	7.1	21			APrNatural
Recuo de Jardim			4,00m								
Numero de Lotes			20 lotes								
População			80 hab								

		UEU m2	%	Projeto m2	%
Áreas Totais Lotes Privativos	Total 1	13.660,00	65,00	4.564,82	21,93
Área de Equipamentos Comunitários	Creche			700,77	3,50
	Praça			---	---
	Parkin			---	---
	Reserva Técnica			13.285,14	66,33
(Art. 137 LC 434/99)	Total 2	4.000,00	20,00	13.985,91	69,83
Malha Viária Interna	Total 3	3.000,00	15,00	1.049,27	5,25
Sistema	Total 2 e 3	7.000,00	35,00	15.015,18	75,08
Área Total do Imóvel	Total 1 + 2 + 3	20.000,00	100,00	20.000,00	100,00

Área do Direito Privativo

PREFEITURA MUNICIPAL DE PORTO ALEGRE
SPM - SPU - CPU - UPSD
APROVADO
DE ACORDO COM L.C. Nº 140/86
EXP ÚNICO 02.294436.007
EM 24/05/11
Arq. ANTÔNIO LUIS GOMES PINTO
Chefe da UPSD/SPM
Matrícula 1869003

PASTA 76-2

PLANTA APROVADA - UMA ALTERAÇÃO NO PARCEL... Arq. Mestre Eduardo Grassi Cir.

PLANTA NUMERADA (numeração válida em vermelho)

OK Depec SUP/SUCU CAMPOS

LOTEAMENTO

PROJETO URBANÍSTICO

Estr. João de Oliveira Remião, 6045 — Exp. Único: 002.294436.007

Proprietário: Joana Terezinha Silva Boardman — Joana Boardman

Arquiteta Jaqueline Fuentefria / CREA RS 089958

Planta de Situação	escalas	1:5.000	010 01/01
Planta de Localização		1:500	
Perfis		1:100	