


LEGENDA


RECVO VIARIO

DETALHAMENTO DE RAMPA DE PASSEIO


SEM/ESCALA

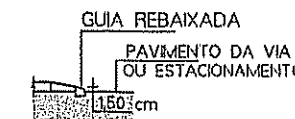

DETALHE PERSPECTIVA

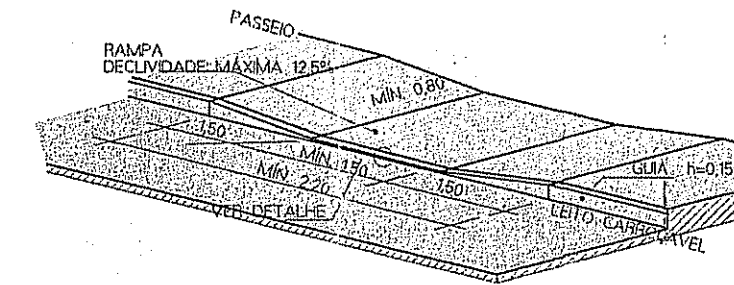

MODIFICACAO

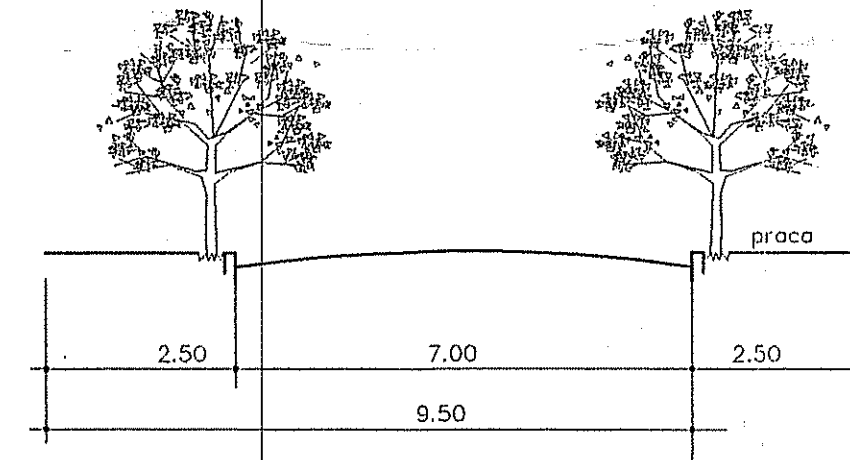

RUA DIRETRIZ 4061
PERFL. CONFORME ART 5o. DA LC. 547/06

PLANILHA DE AREAS

PLANILHA DE AREAS GERAL

DESCRICAO	TIPO	LC. 434/99	PROJETO		
EQUIPAMENTOS PUBLICOS	PRACA		7.676,16 m²	14,92%	
	BACIA DETENCAO		1.667,79 m²	3,24%	
TOTAL EQUIPAMENTOS		9.282,55 m²	18,00 %	9.343,95 m²	18,18 %
TRACADO VIARIO	RECVO VIARIO		2.099,10 m²	4,08%	
	RUA		1.724,58 m²	3,35%	
TOTAL TRACADO VIARIO		7.718,79 m²	15,00 %	3.823,68 m²	7,43 %
TOTAL AREAS PUBLICAS			13.167,81 m²	25,59 %	
LOTES PRIVADOS			38.291,03 m²	74,41 %	
TOTAL LOTES PRIVADOS			38.291,03 m²	74,41 %	
GERAL			51.458,64 m²	100,00 %	

PREFEITURA MUNICIPAL DE PORTO ALEGRE
SPM - SPU - CPU - UPSD

APROVADO

DE ACORDO COM L.C. Nº 434/99

EXP ÚNICO 2. 323281.00.6

EM 29/07/13

Arq.ª Selma Rubina Thomaz
Matr. 97767.9
UPSDICPUISPUISMURB

SUBMETE
DE IMÓV

PREFEITURA MUNICIPAL DE PORTO ALEGRE
SPM - SPU - CPU - UPSD


LICENCIADO

DE ACORDO COM A LEI Nº 434/99

EM 17/01/14

Arq. Patricia da Silva Tschloepke
Chefe da UPSD/SURB
Nº 49979.1

PLANTA NUMERADA

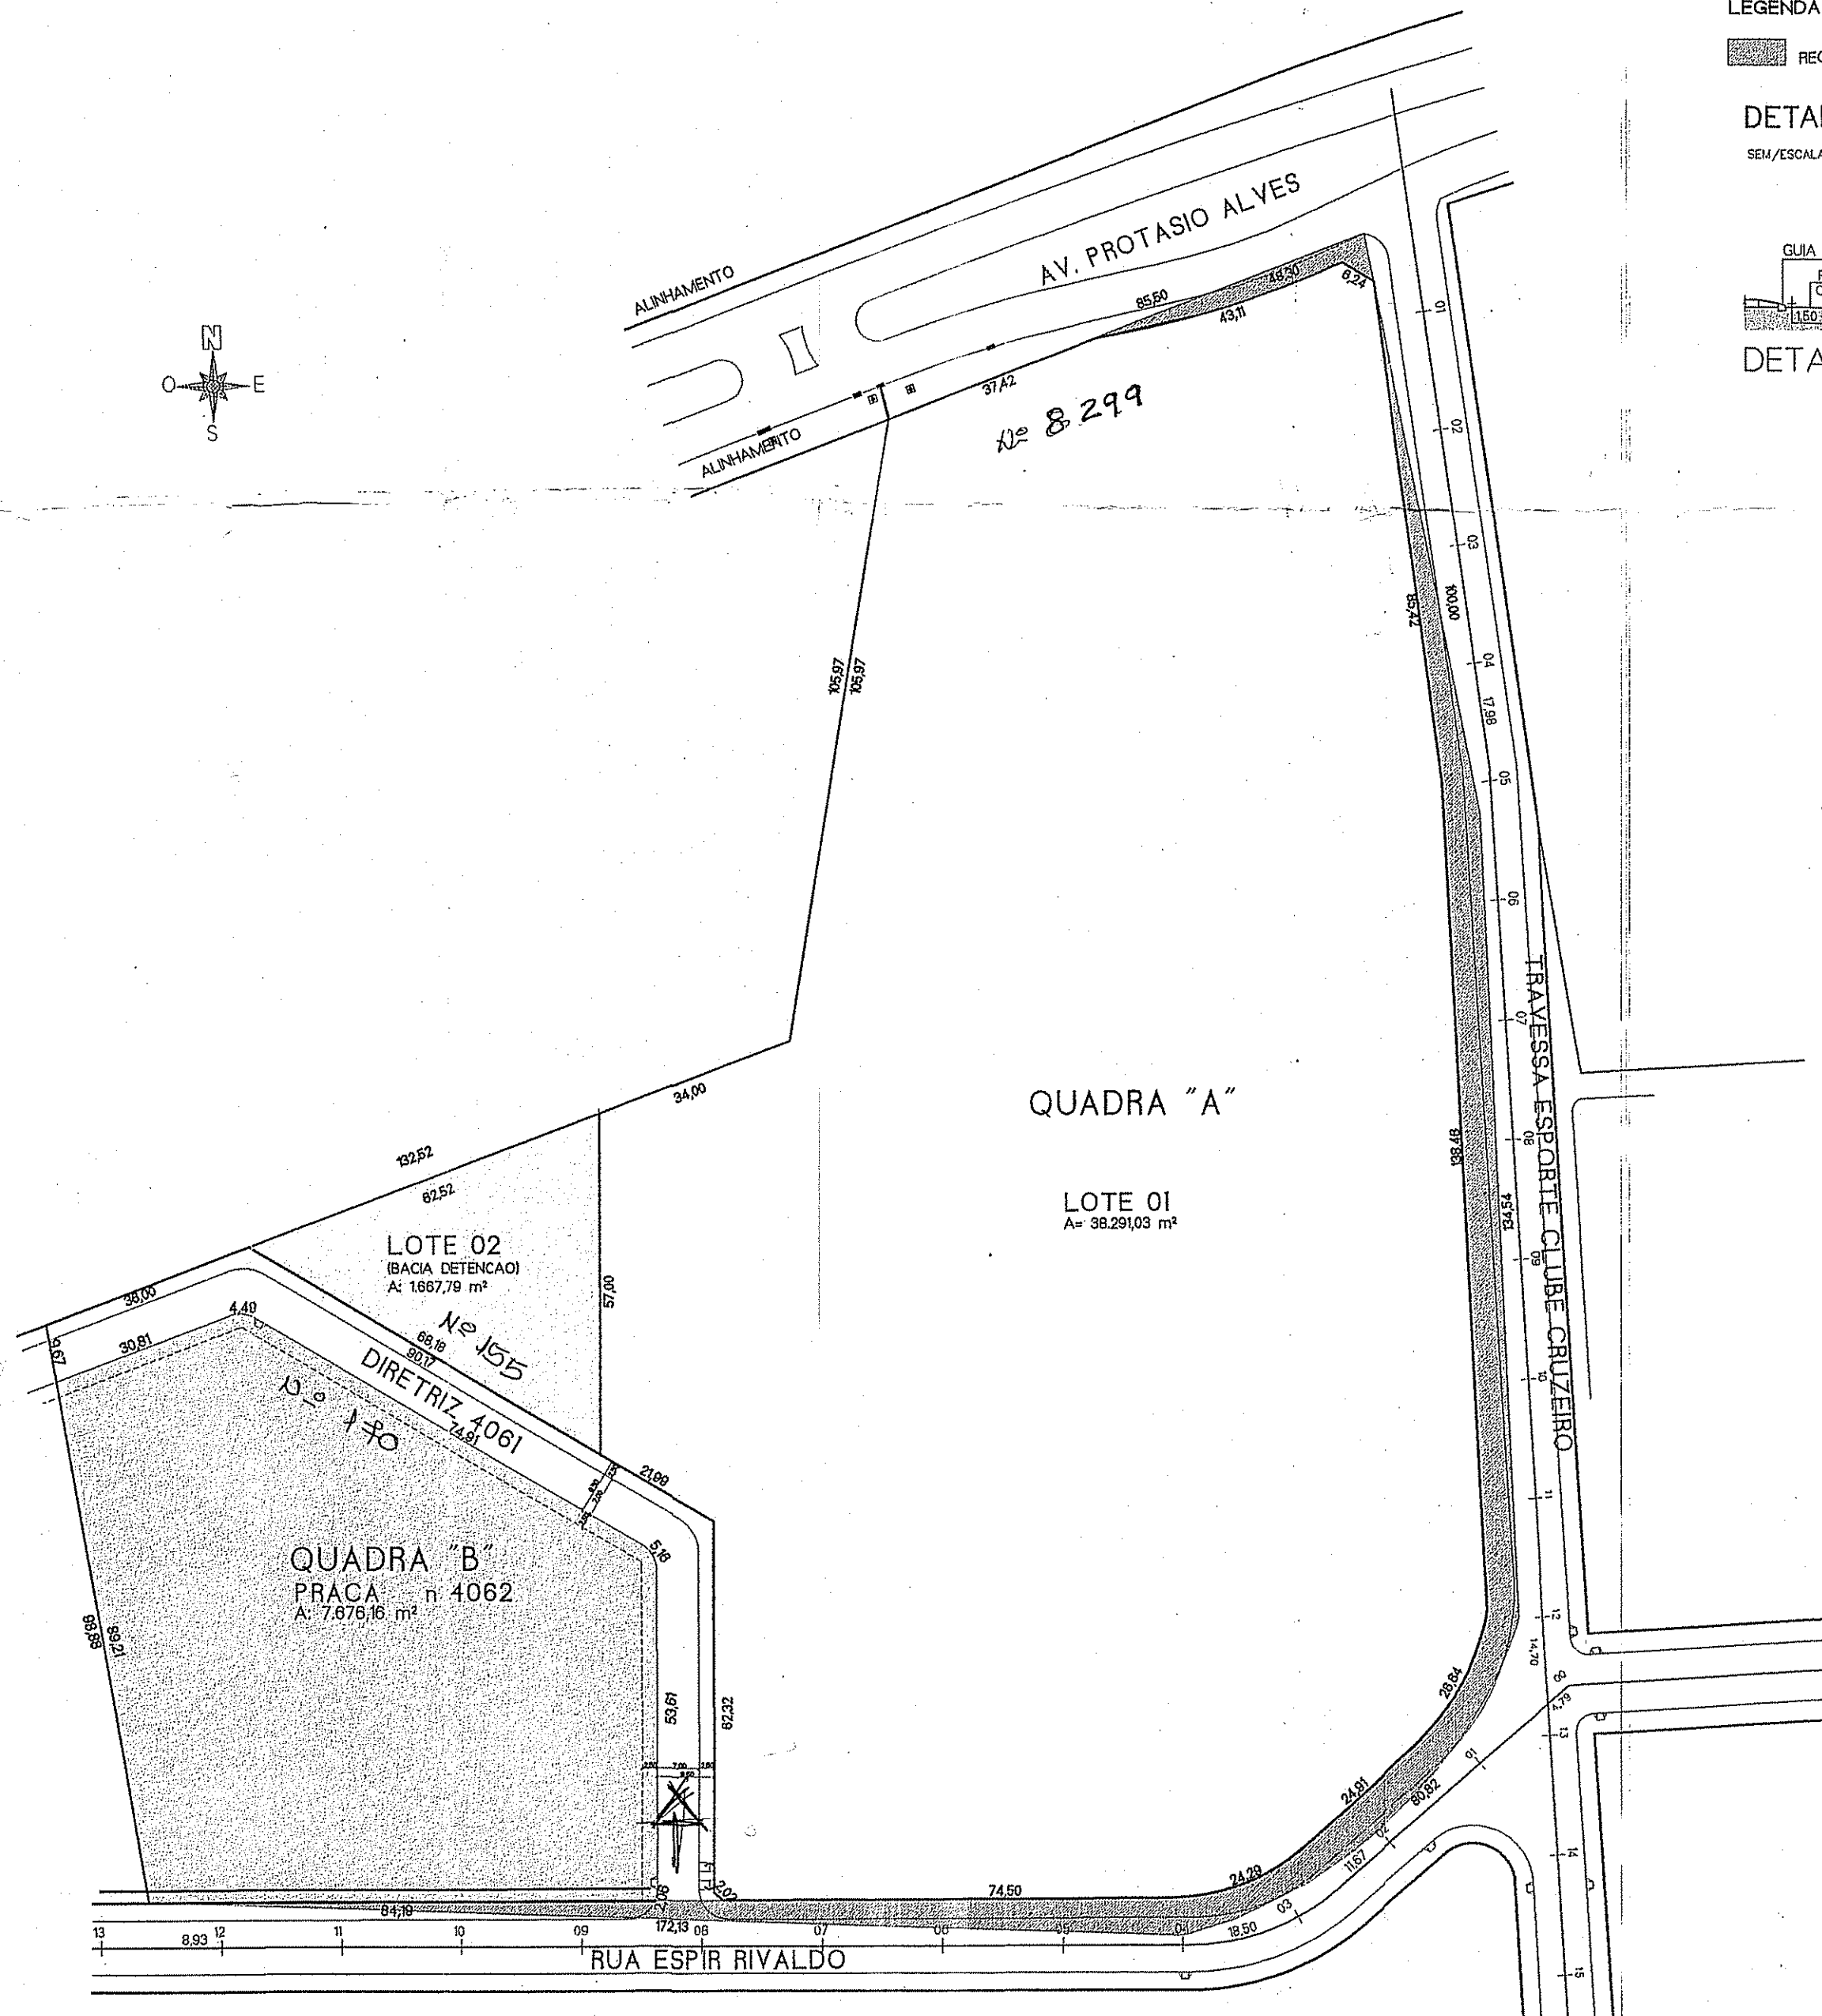

PLANTA DE SITUAÇÃO

PROJETO URBANISTICO

MINHA CASA MINHA VIDA
p/ renda familiar até 06 salários mínimos
LC 547/06 e art 22 Lc. 434/9

Empreen.: LOTEAMENTO CRUZEIRO

TIPO EDIFICIO :
ENDEREÇO : Av. PROTASIO ALVES, 8301

PROPRIETARIO
ESPORTE CLUBE CRUZEIRO

Gomes Pi

ARQUITE
Av. Pírio Brasil Milano
Porto Alegre/RS fone
e-mail gomesphlaca@

PLANTA DE SITUAÇÃO, LOCALIZAÇÃO
PLANILHA DE AREAS

PROJETO URBANISTICO
ARQ. LUCIA P. GOMES PINTO CREA/RS 55.686 - D