


PROJETO DE LOTEAMENTO DOS TERRENS DE PROPRIEDADE DOS SNRS. DANNE, CONCEIÇÃO & CIA.

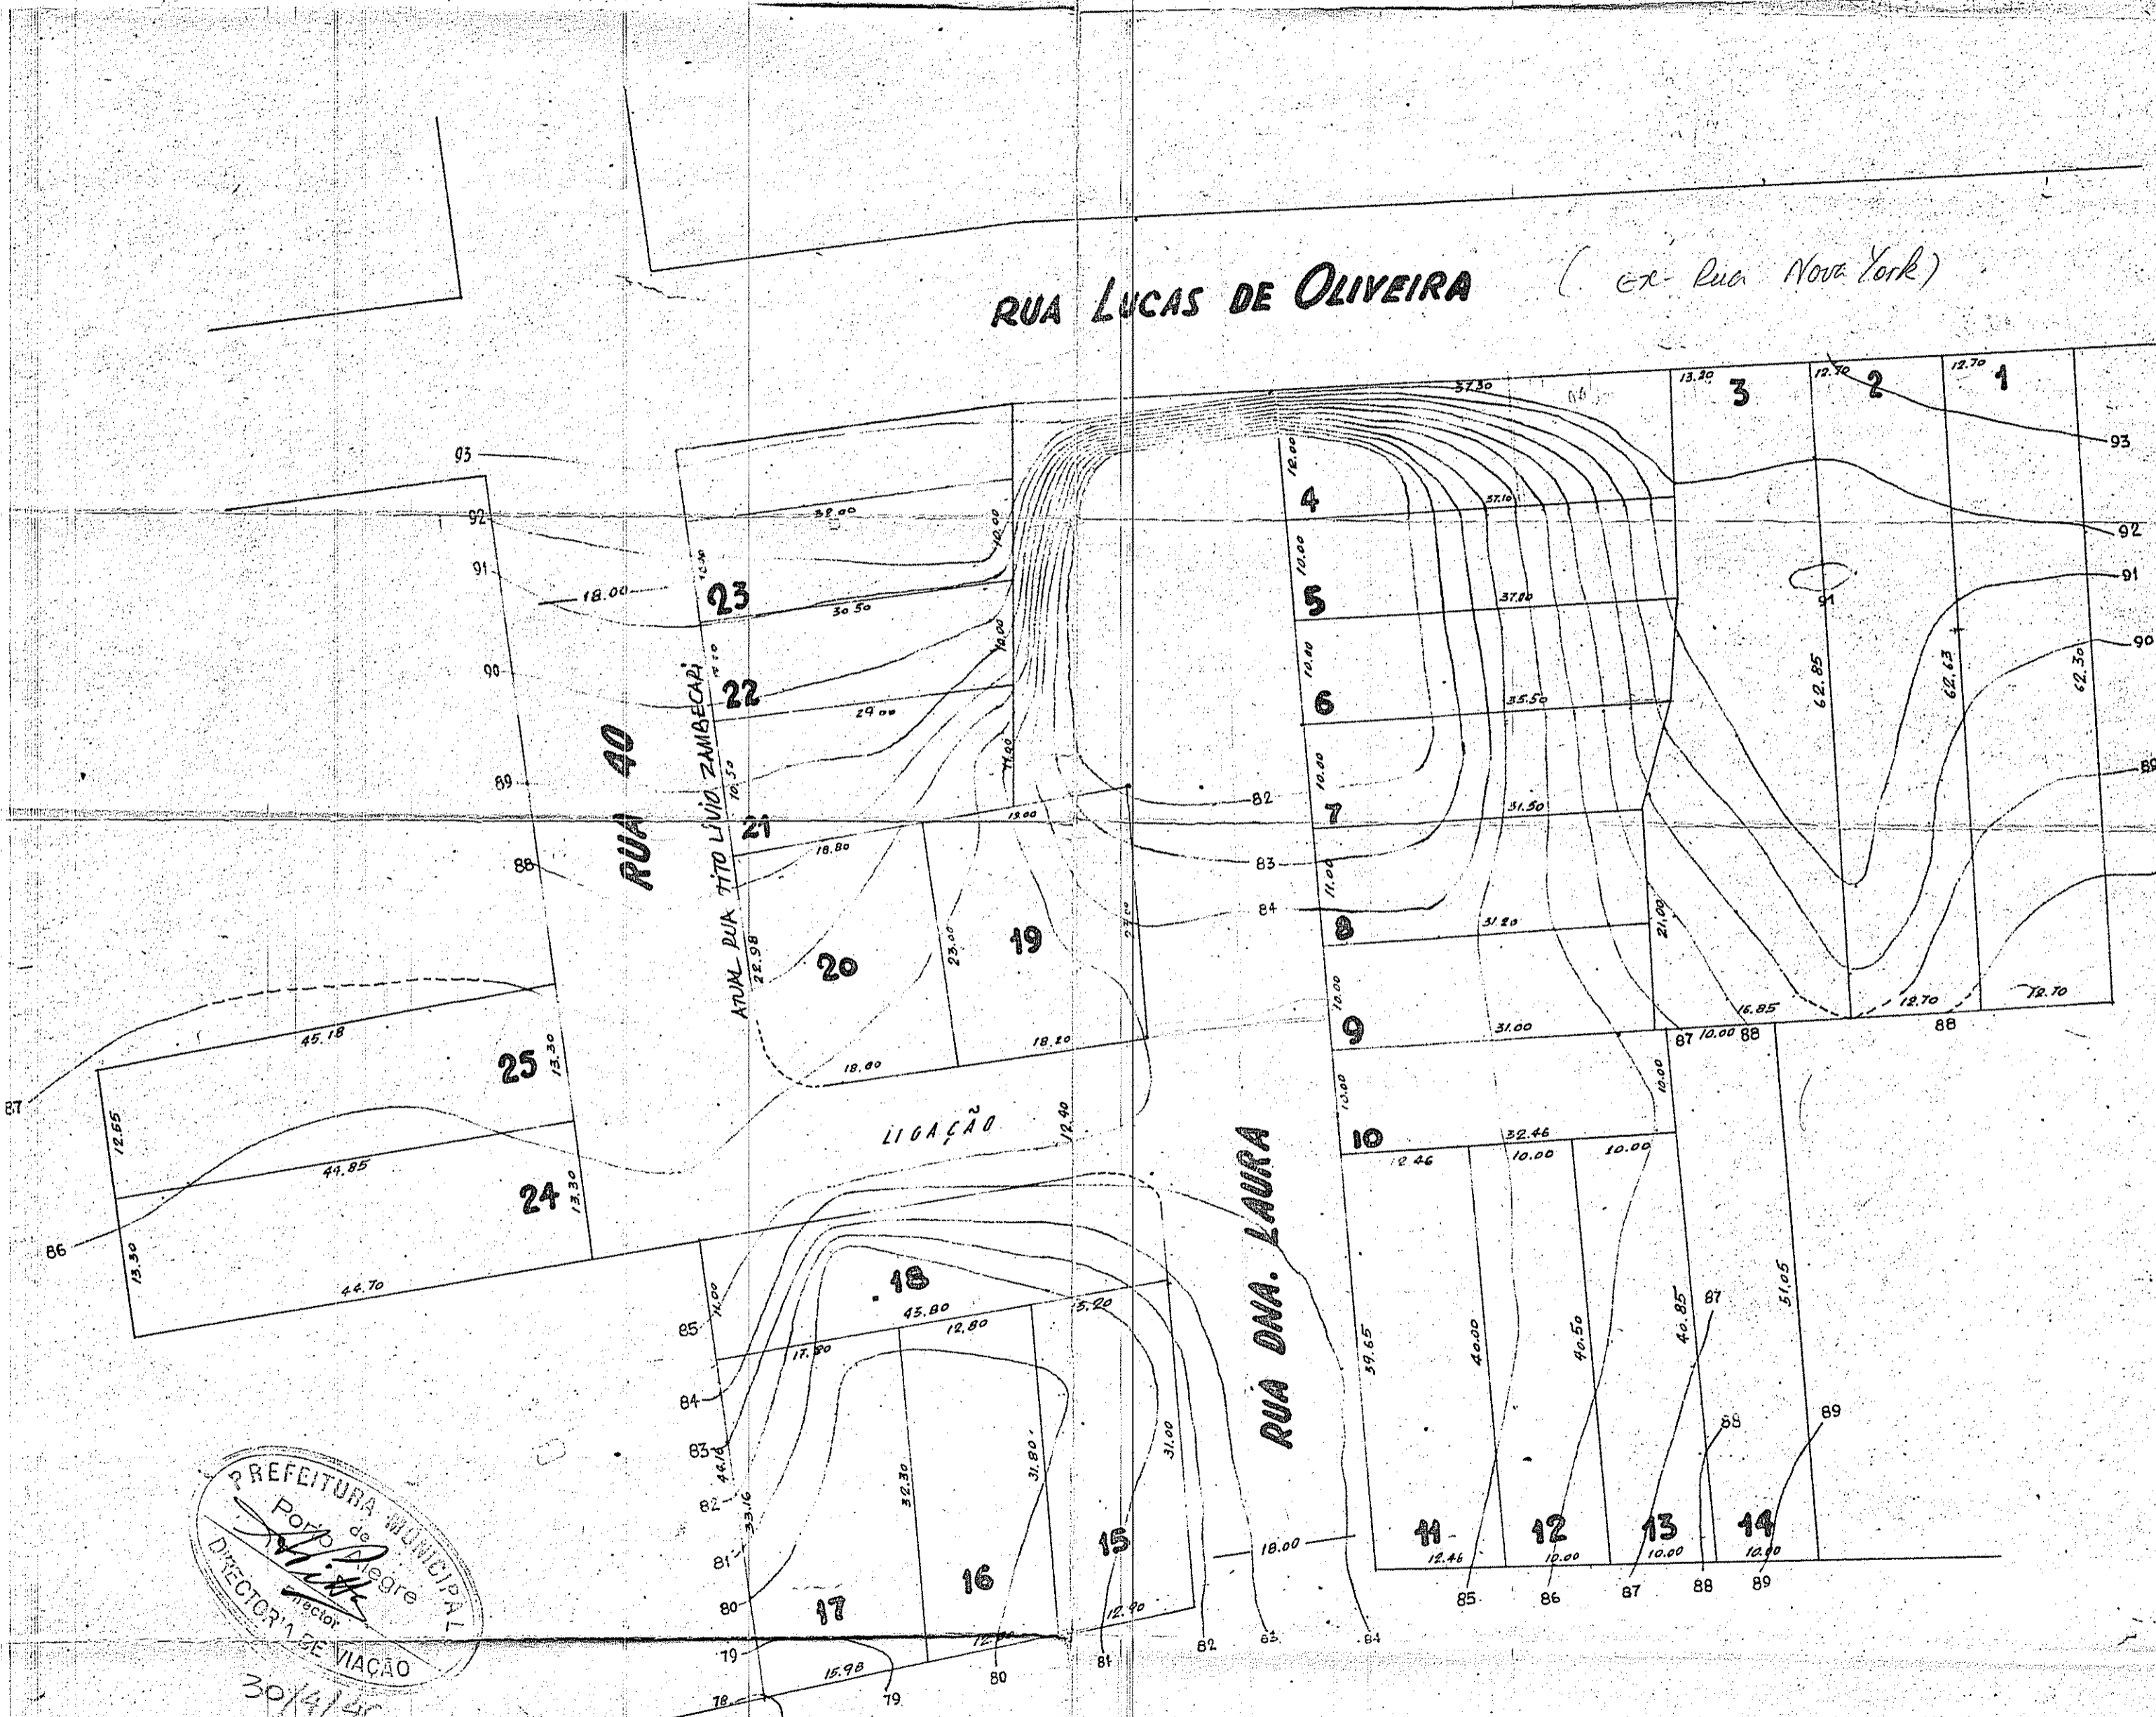

PREFEITURA MUNICIPAL
 Porto Alegre
 Diretor de Viação
 30/4/46

RUA CEL. BORDINI

Oscar Pilb
 Engº CIVIL

PLANTA OFICIAL
 08.01.38 Proj. 76

Esc. 1:500