


# VILA „SÃO CAETANO” EM TERESOPOLIS

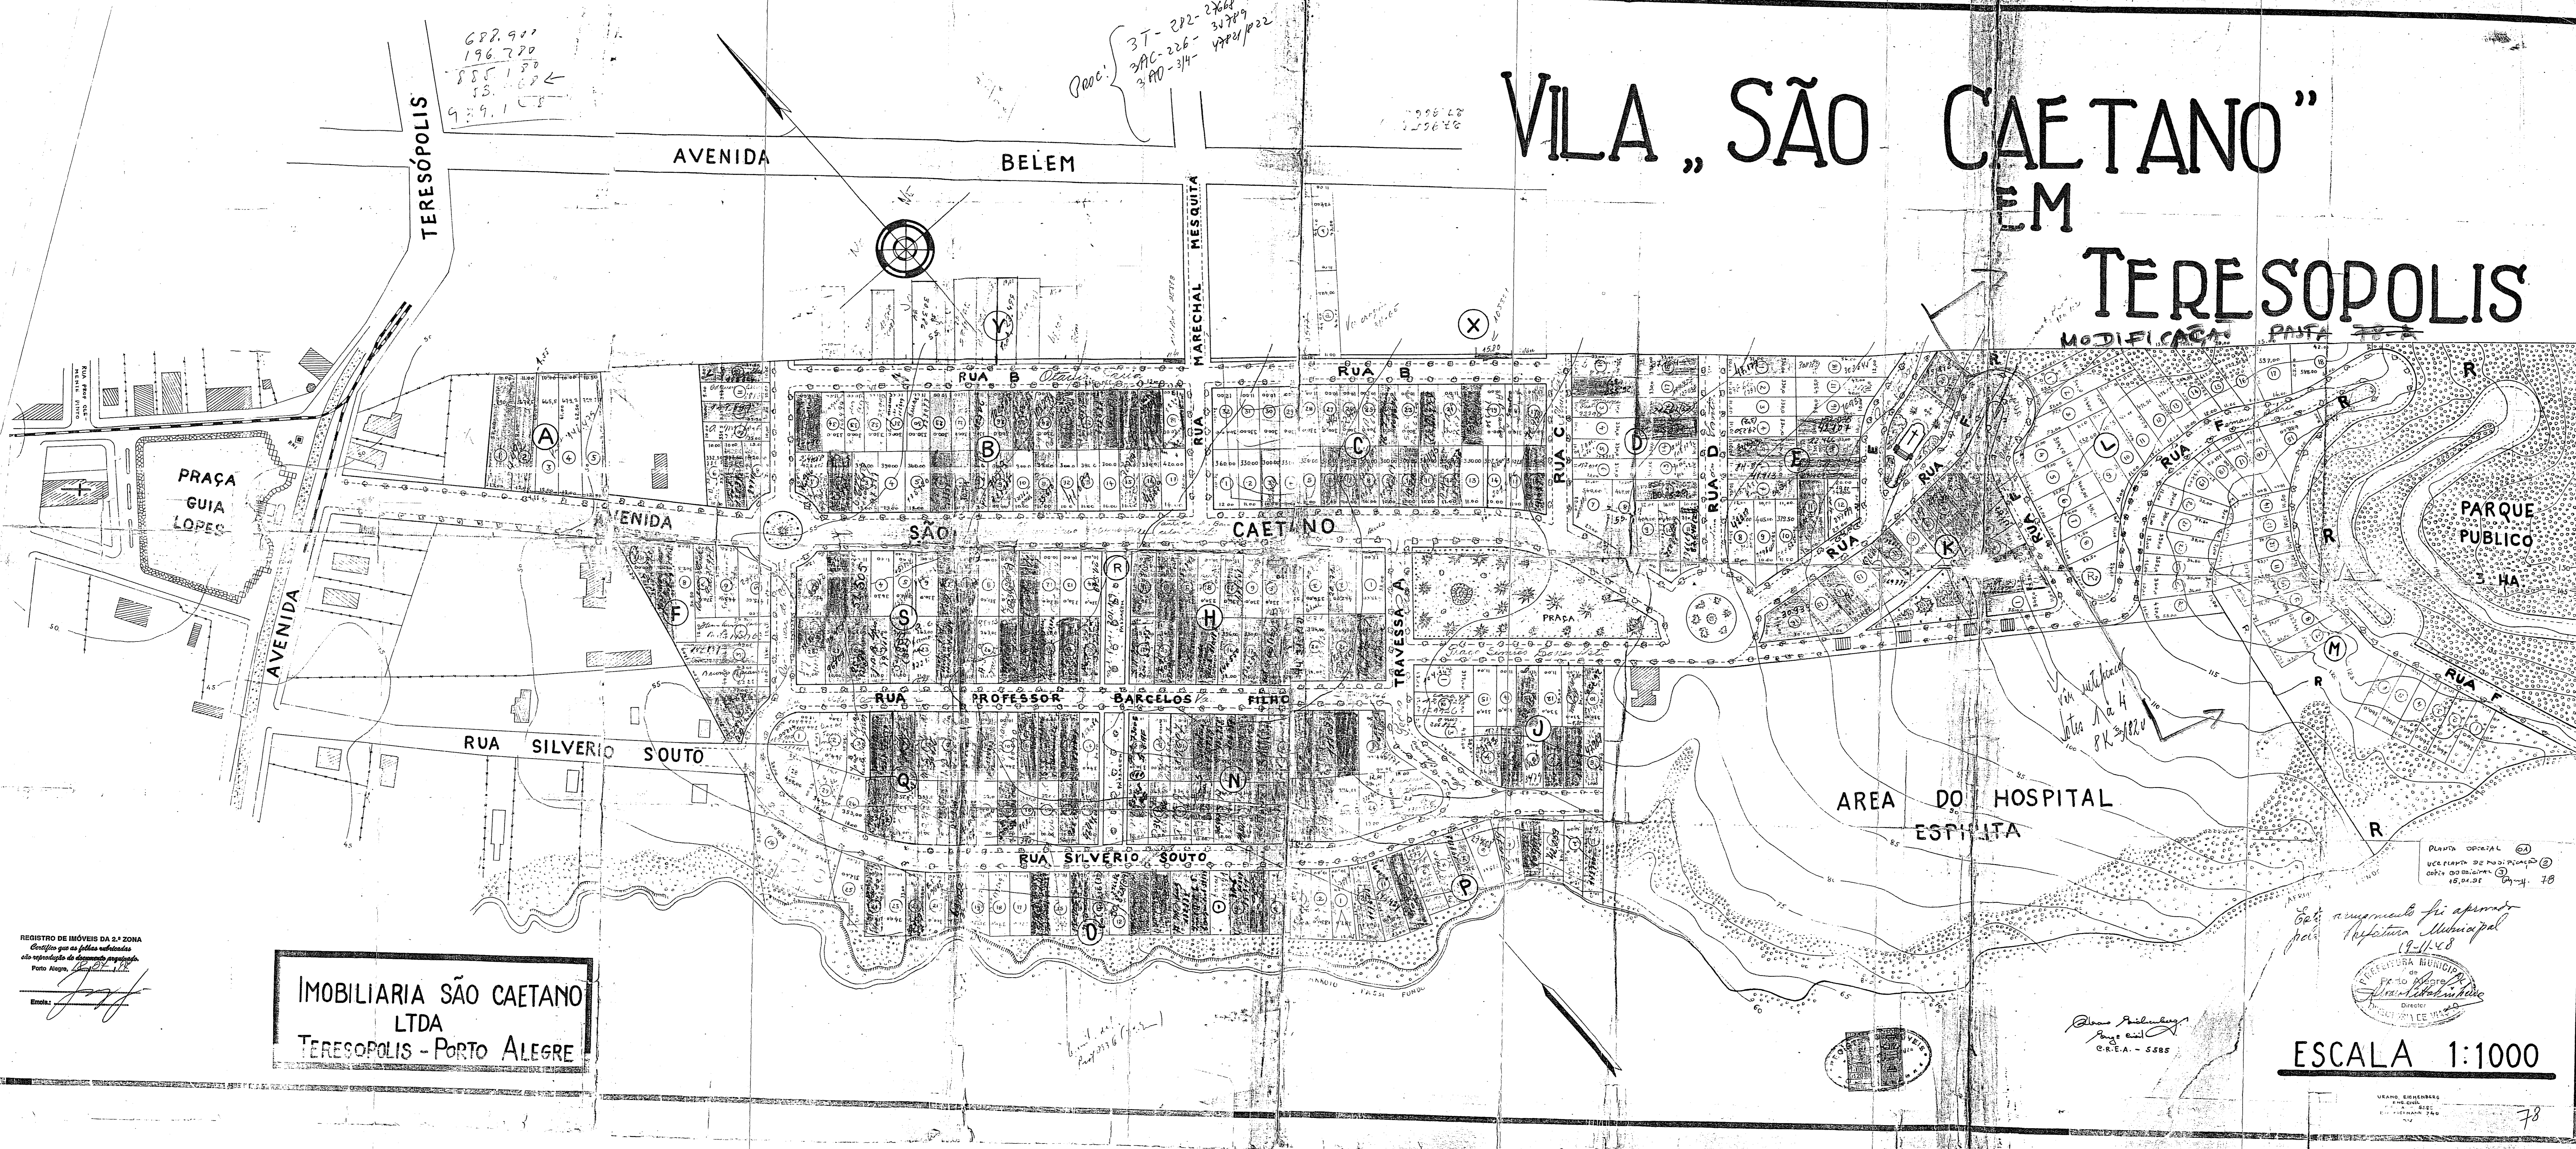

682.901  
196.720  
885.170  
15.000  
9.9.1

Paoc.  
3T-222-266  
3AC-226-3189  
3AD-314-4921/22

900 L2  
1.700 G

MODIFICACAO PAUTA 78

REGISTRO DE IMOVEIS DA 2ª ZONA  
Circunscrito por as folhas referidas  
da operacão de desmembramento  
Porto Alegre, 1958  
Emble: *[Signature]*

IMOBILIARIA SÃO CAETANO  
LTDA  
TERESOPOLIS - PORTO ALEGRE


Este plano foi aprovado  
pela Prefeitura Municipal  
19-11-58



ESCALA 1:1000

USANDO ESCALAS  
PARA O  
PROJETO  
78



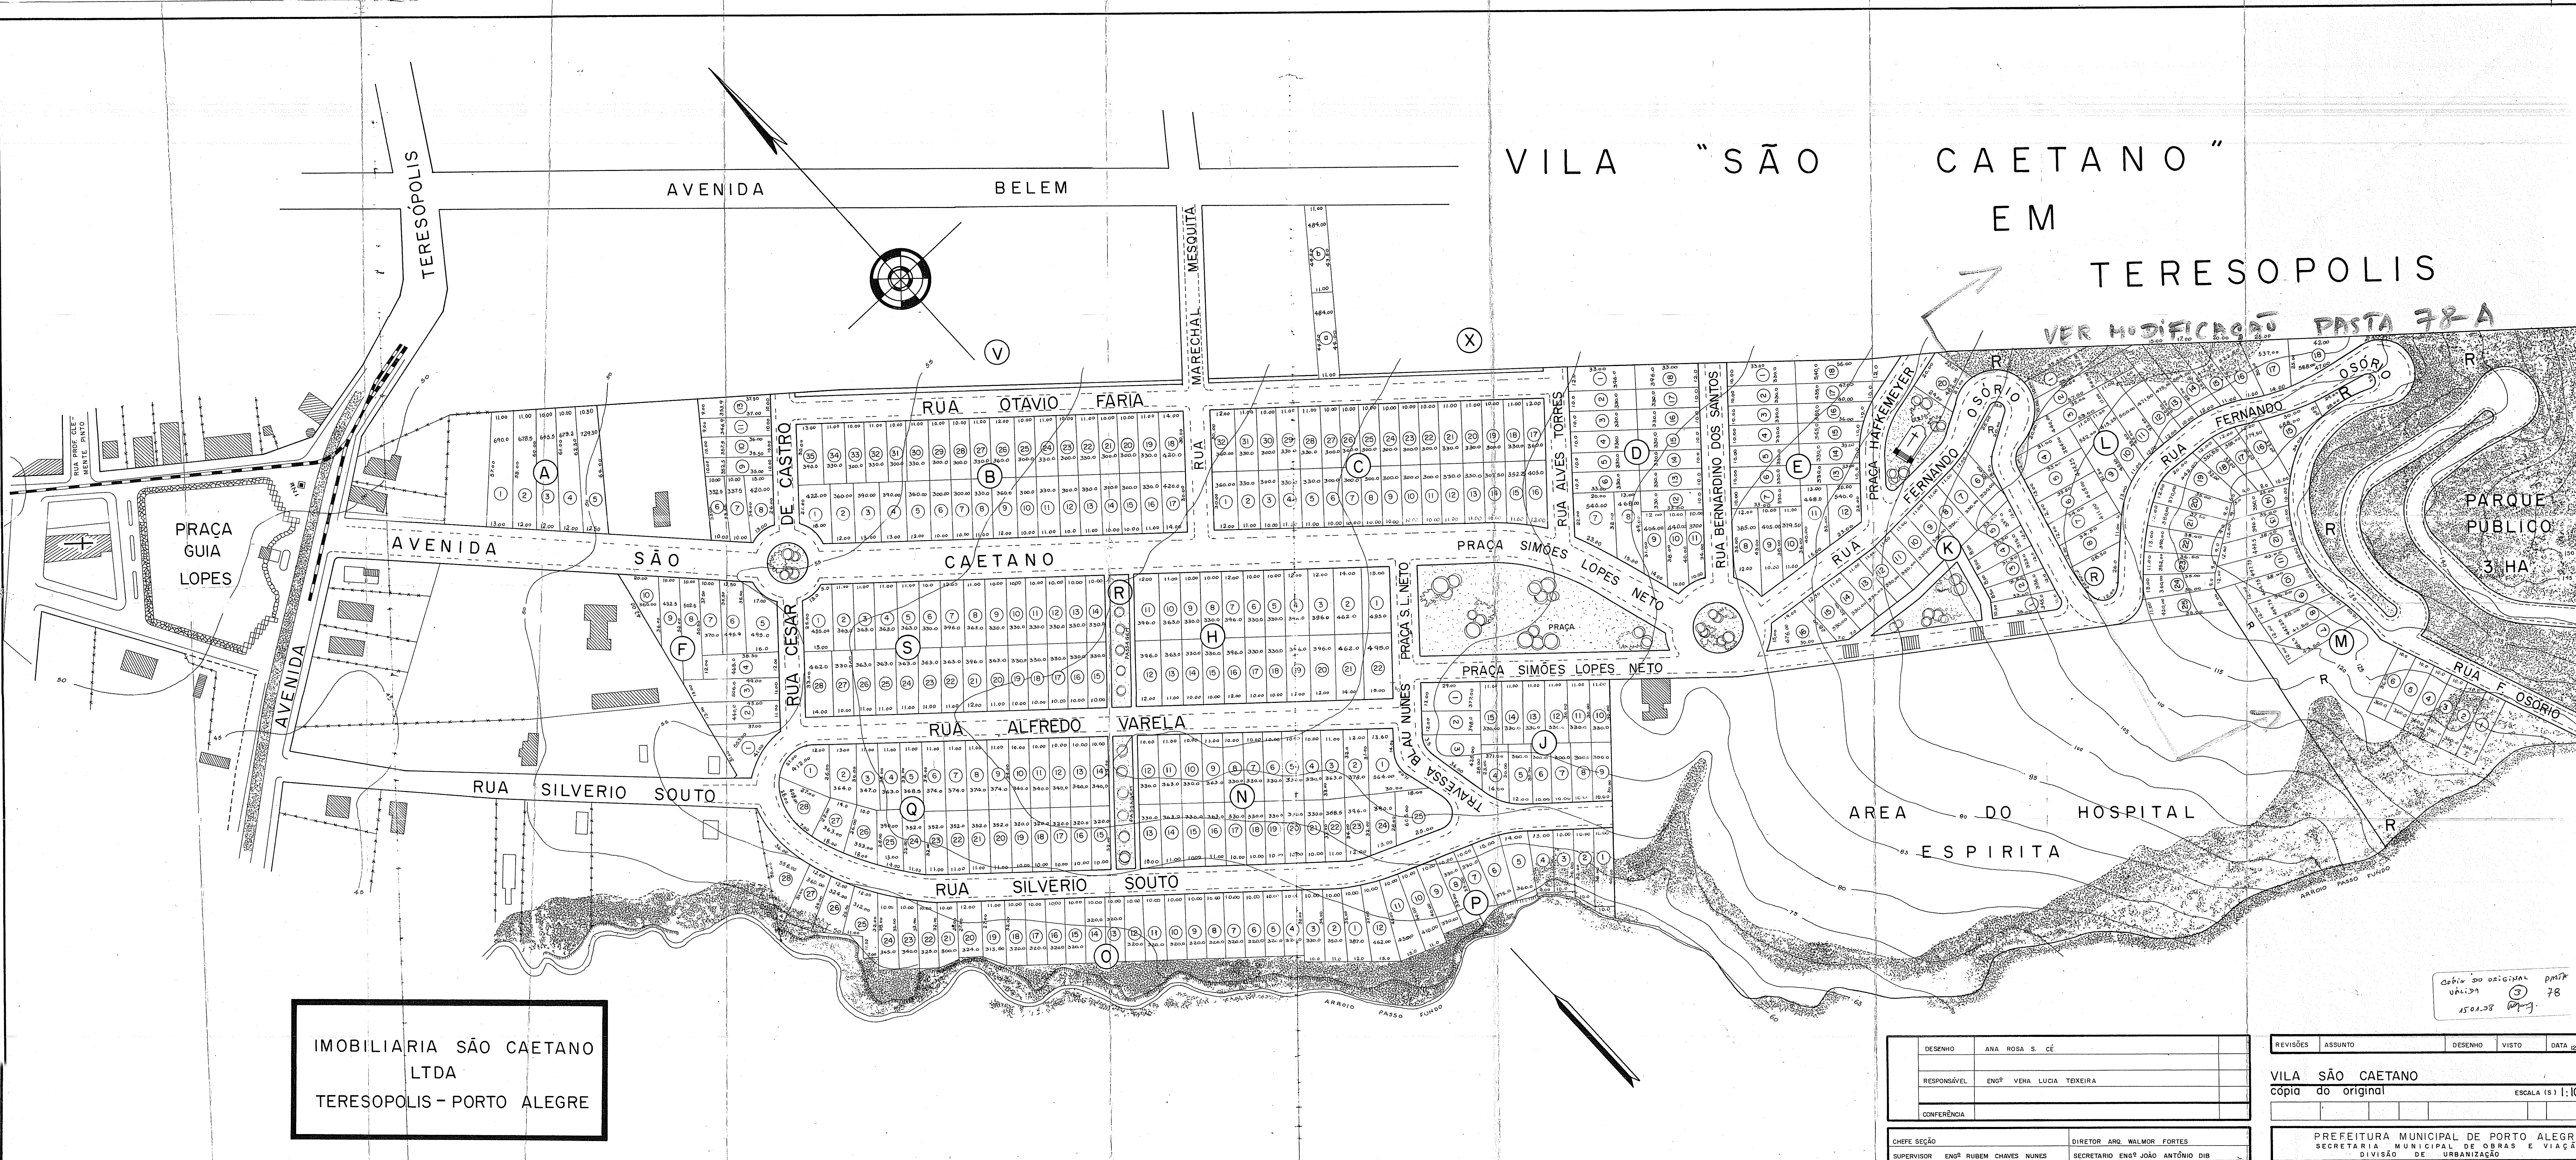

VER MODIFICAÇÃO PASTA 78-A

IMOBILIARIA SÃO CAETANO  
 LTDA  
 TERESOPOLIS - PORTO ALEGRE

Cópia do original  
 UNL:37  
 15.01.58  
 78

DESENHO	ANA ROSA S. CÉ
RESPONSÁVEL	ENGR VERA LUCIA TEIXEIRA
CONFERÊNCIA	

CHEFE SEÇÃO	DIRETOR ARQ. WALMOR FORTES
SUPERVISOR	ENGR RUBEM CHAVES NUNES
	SECRETARIO ENGR JOÃO ANTÔNIO DIB

REVISÕES	ASSUNTO	DESENHO	VISTO	DATA

VILA SÃO CAETANO  
 cópia do original  
 ESCALA (S) 1:1000

PREFEITURA MUNICIPAL DE PORTO ALEGRE  
 SECRETARIA MUNICIPAL DE OBRAS E VIAÇÃO  
 DIVISÃO DE URBANIZAÇÃO

P-78