



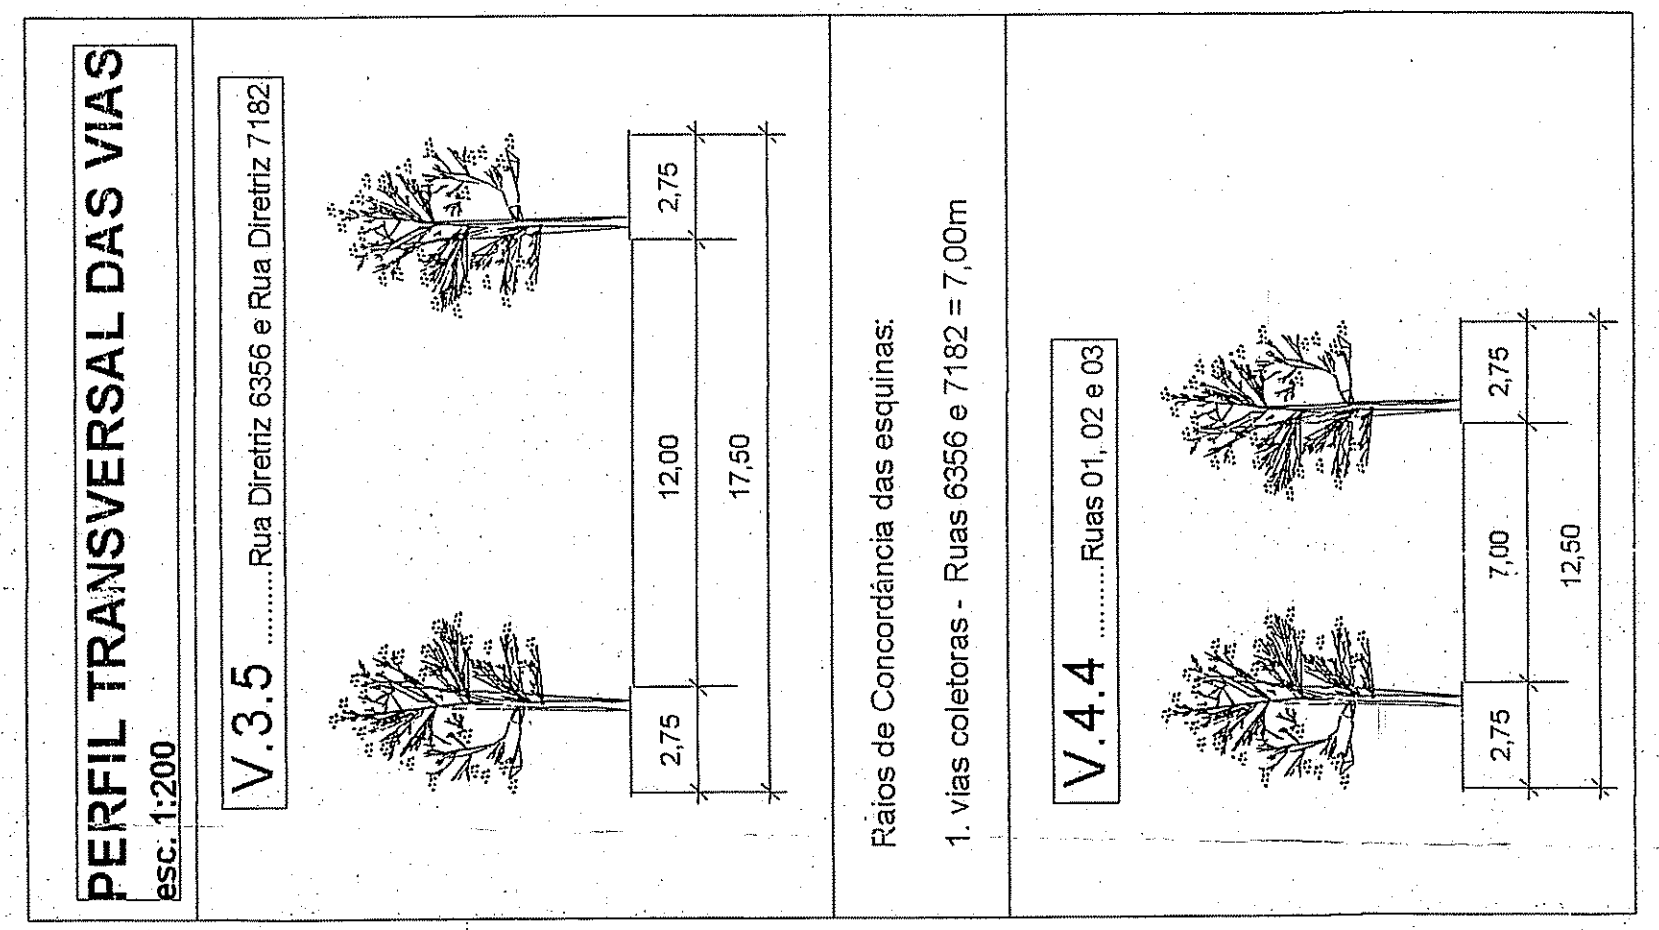

APPROVADO
PREFEITURA MUNICIPAL DE PORTO ALEGRE
SECRETARIA MUNICIPAL DE URBANISMO
em acordo com o L.C. Nº 4.241/89
em face do L.P. Nº 1.631/02
em 27/02/2004

LICENCIADO
PREFEITURA MUNICIPAL DE PORTO ALEGRE
SECRETARIA MUNICIPAL DE URBANISMO
DE ACORDO COM L.C. Nº 4.241/89
EXUNDO Nº 297669/00-2
EM 15/02/2004

SUBMETER AO REGISTRO DE IMÓVEIS EM 180 DIAS

Projeto Urbanístico
Loteamento
Est. Geodson Leite nº 1581

IMPLANTAÇÃO
ESCALA 1:500

