

**SUBMETER AO REGISTRO DE IMÓVEIS EM 8 DIAS**

**APROVADO**

1531/99

003.204.630.001.6

EM 05 / 09 / 16


**LOTEAMENTO SÍTIO DA TAQUARA**

**PROJETO URBANÍSTICO DE REGULARIZAÇÃO FUNDIÁRIA**

PROJETO URBANÍSTICO, PLANTA DE SITUAÇÃO E SEÇÃO TRANSVERSAL


01/01

RUA DEPUTADO ADÃO PRETTO (ANTIGO BECO DA TAQUARA)

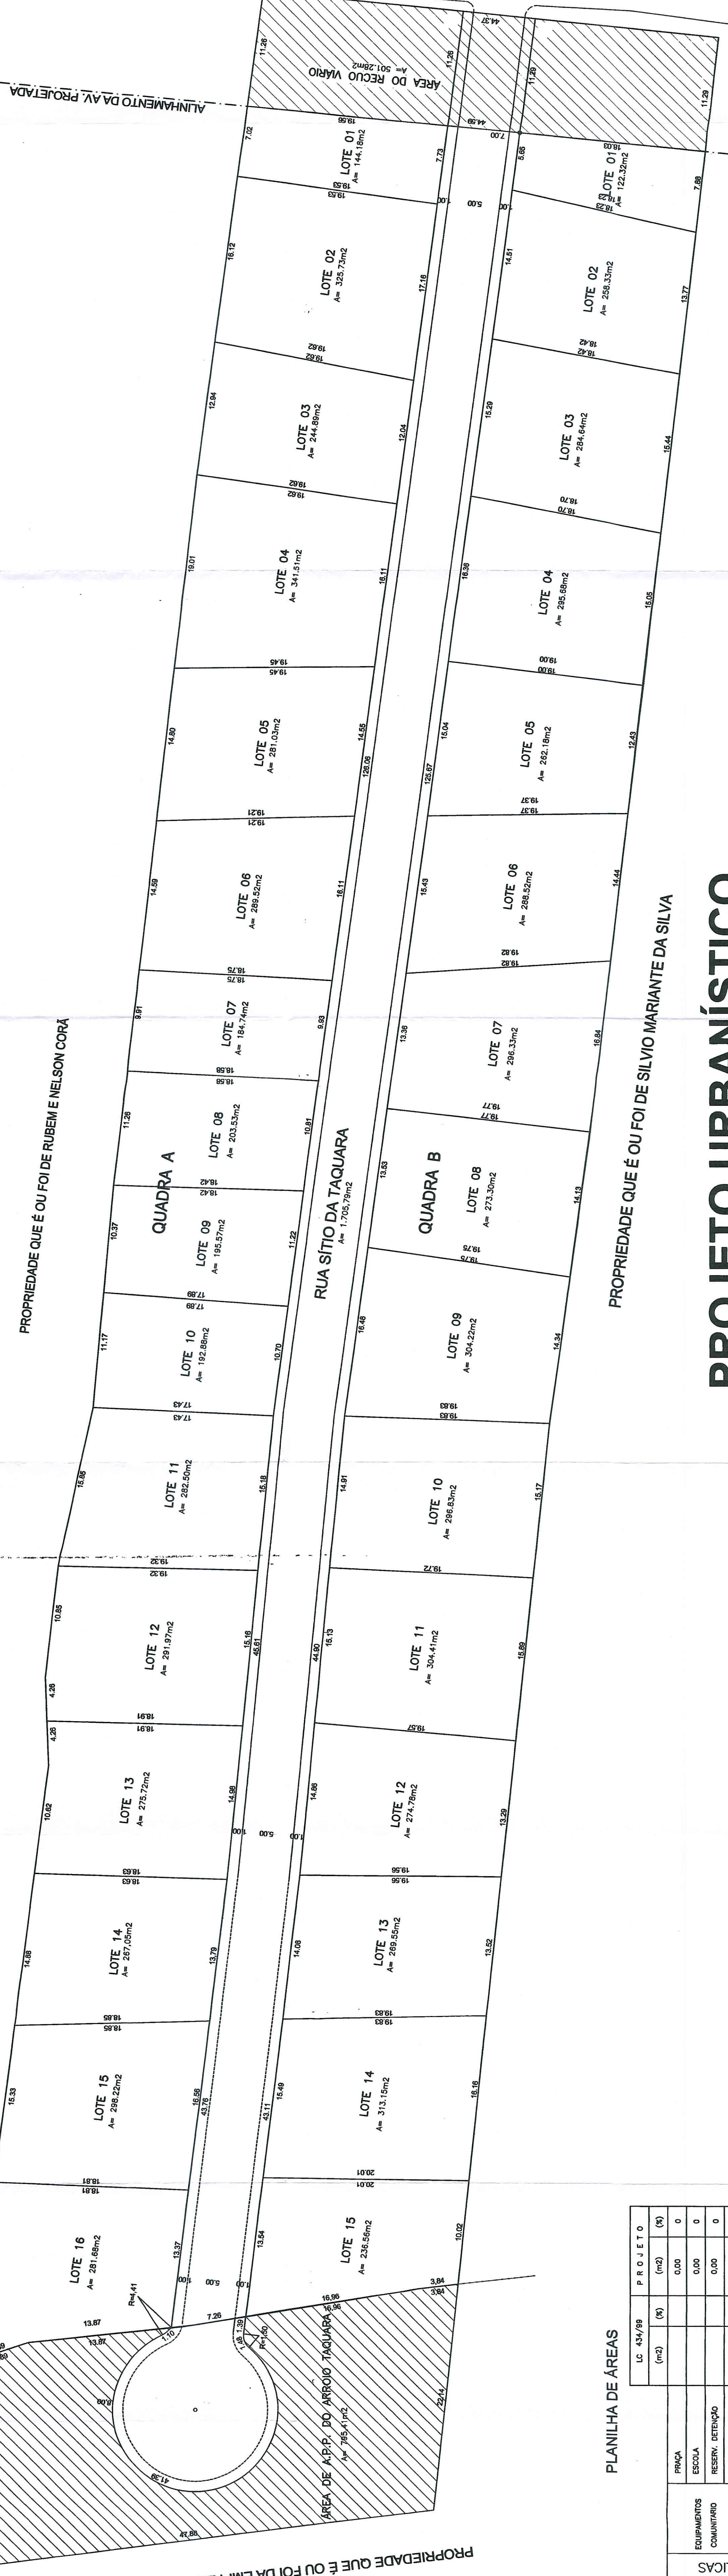

**PROJETO URBANÍSTICO**  
**ESCALA 1: 250**

SEÇÃO TRANSVERSAL DA RUA SÍTIO DA TAQUARA

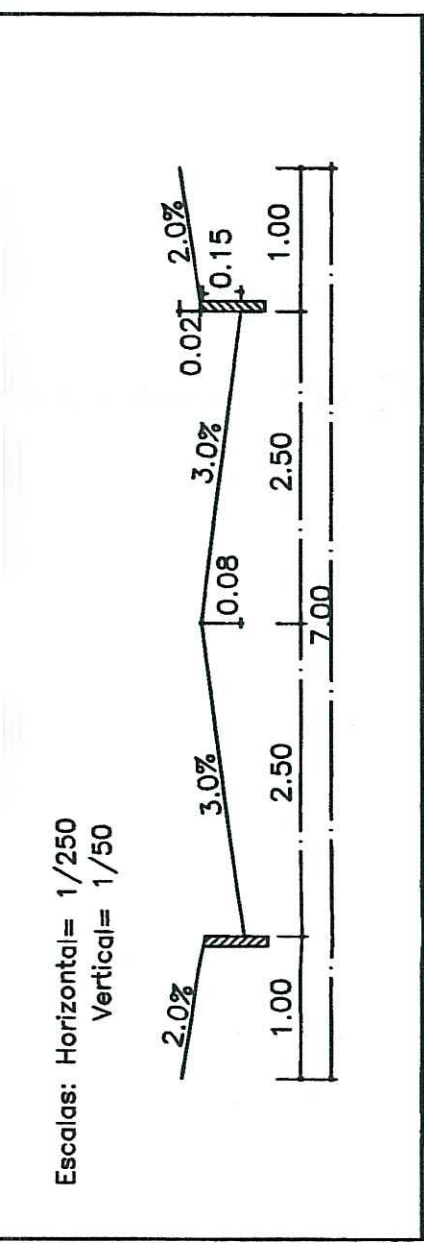

PLANILHA DE ÁREAS

ÁREAS PÚBLICAS	LC 24/78		PROJETO	
	(m <sup>2</sup> )	(%)	(m <sup>2</sup> )	(%)
PRIMA			0,00	0,00
ESCALA			0,00	0,00
RESERVA DESTINADO			0,00	0,00
OUTROS			0,00	0,00
TOTAL 1	2.338,00	10,00	0,00	0,00
RECULO VARGO			90,28	4,48
TOTAL 2	1.877,60	8,00	1.268,78	62,58
USO PROJET.			2.307,07	11,71
TOTAL 1 + 2	3.514,40	20,00	2.307,07	11,71
ÁREA PRIVATIVA			7.268,00	35,00
TOTAL 1 + 2 + 3	11.184,00	100,00	11.184,00	100,00

NO DE LOTES = 31

ARRIOJO TAQUARA

PROPRIEDADE QUE É OU FOI DE RUBEM E NELSON CORRÁ

PROPRIEDADE QUE É OU FOI DE SILVIO MARIANTE DA SILVA

PROPRIEDADE QUE É OU FOI DA EMPRESA TERRITORIAL SUBRBANA LTDA

RUA SÍTIO DA TAQUARA

RUA DEPUTADO ADÃO PRETTO (ANTIGO BECO DA TAQUARA)