

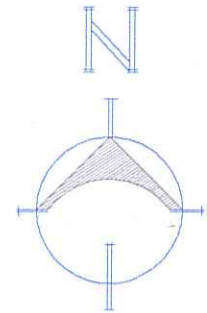
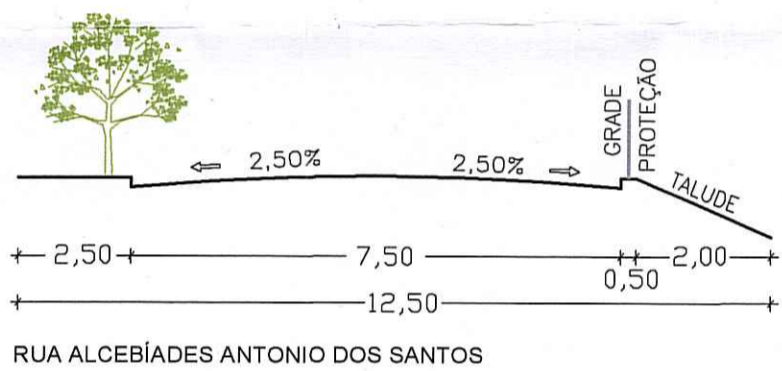
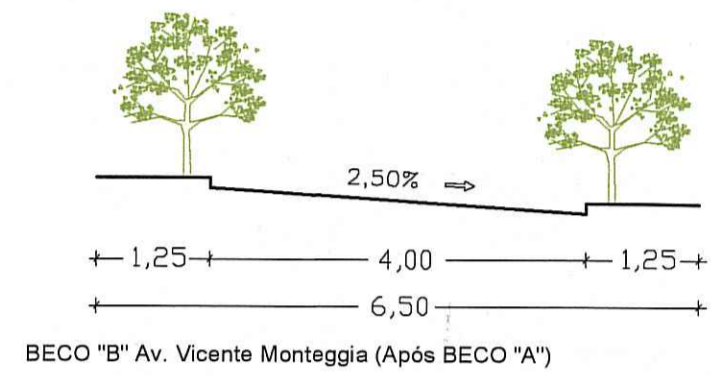


PADRÃO DOS PERFIS TRANSVERSAIS
S/ESCALA

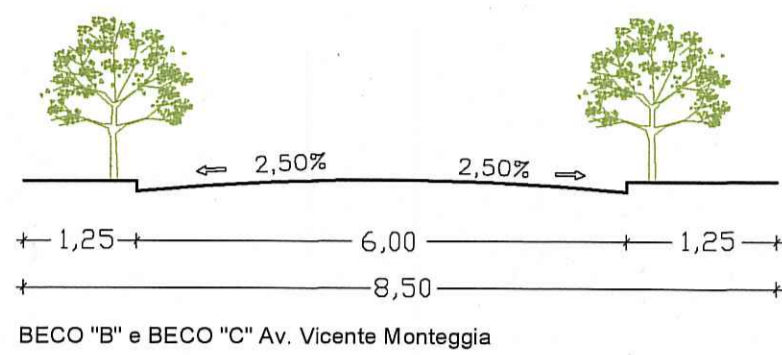


CORTE EM ROCHA COM ALTO GRAU DE FRATURAMENTO, ALTURA MÉDIA = 4,00m.
EXECUTAR:
- PASSEIO DE 0,50m COM GRADIL DE PROTEÇÃO NA PARTE CENTRAL. NÃO PERMITIR ACESSO DE PEDESTRES NESTE PASSEIO.
- EXECUTAR MURO DE ARRIMO OU CONTENÇÃO DETALHADO EM PROJETO ESPECÍFICO, COM A FINALIDADE DE IMPEDIR A QUEDA DOS BLOCOS DE ROCHA.

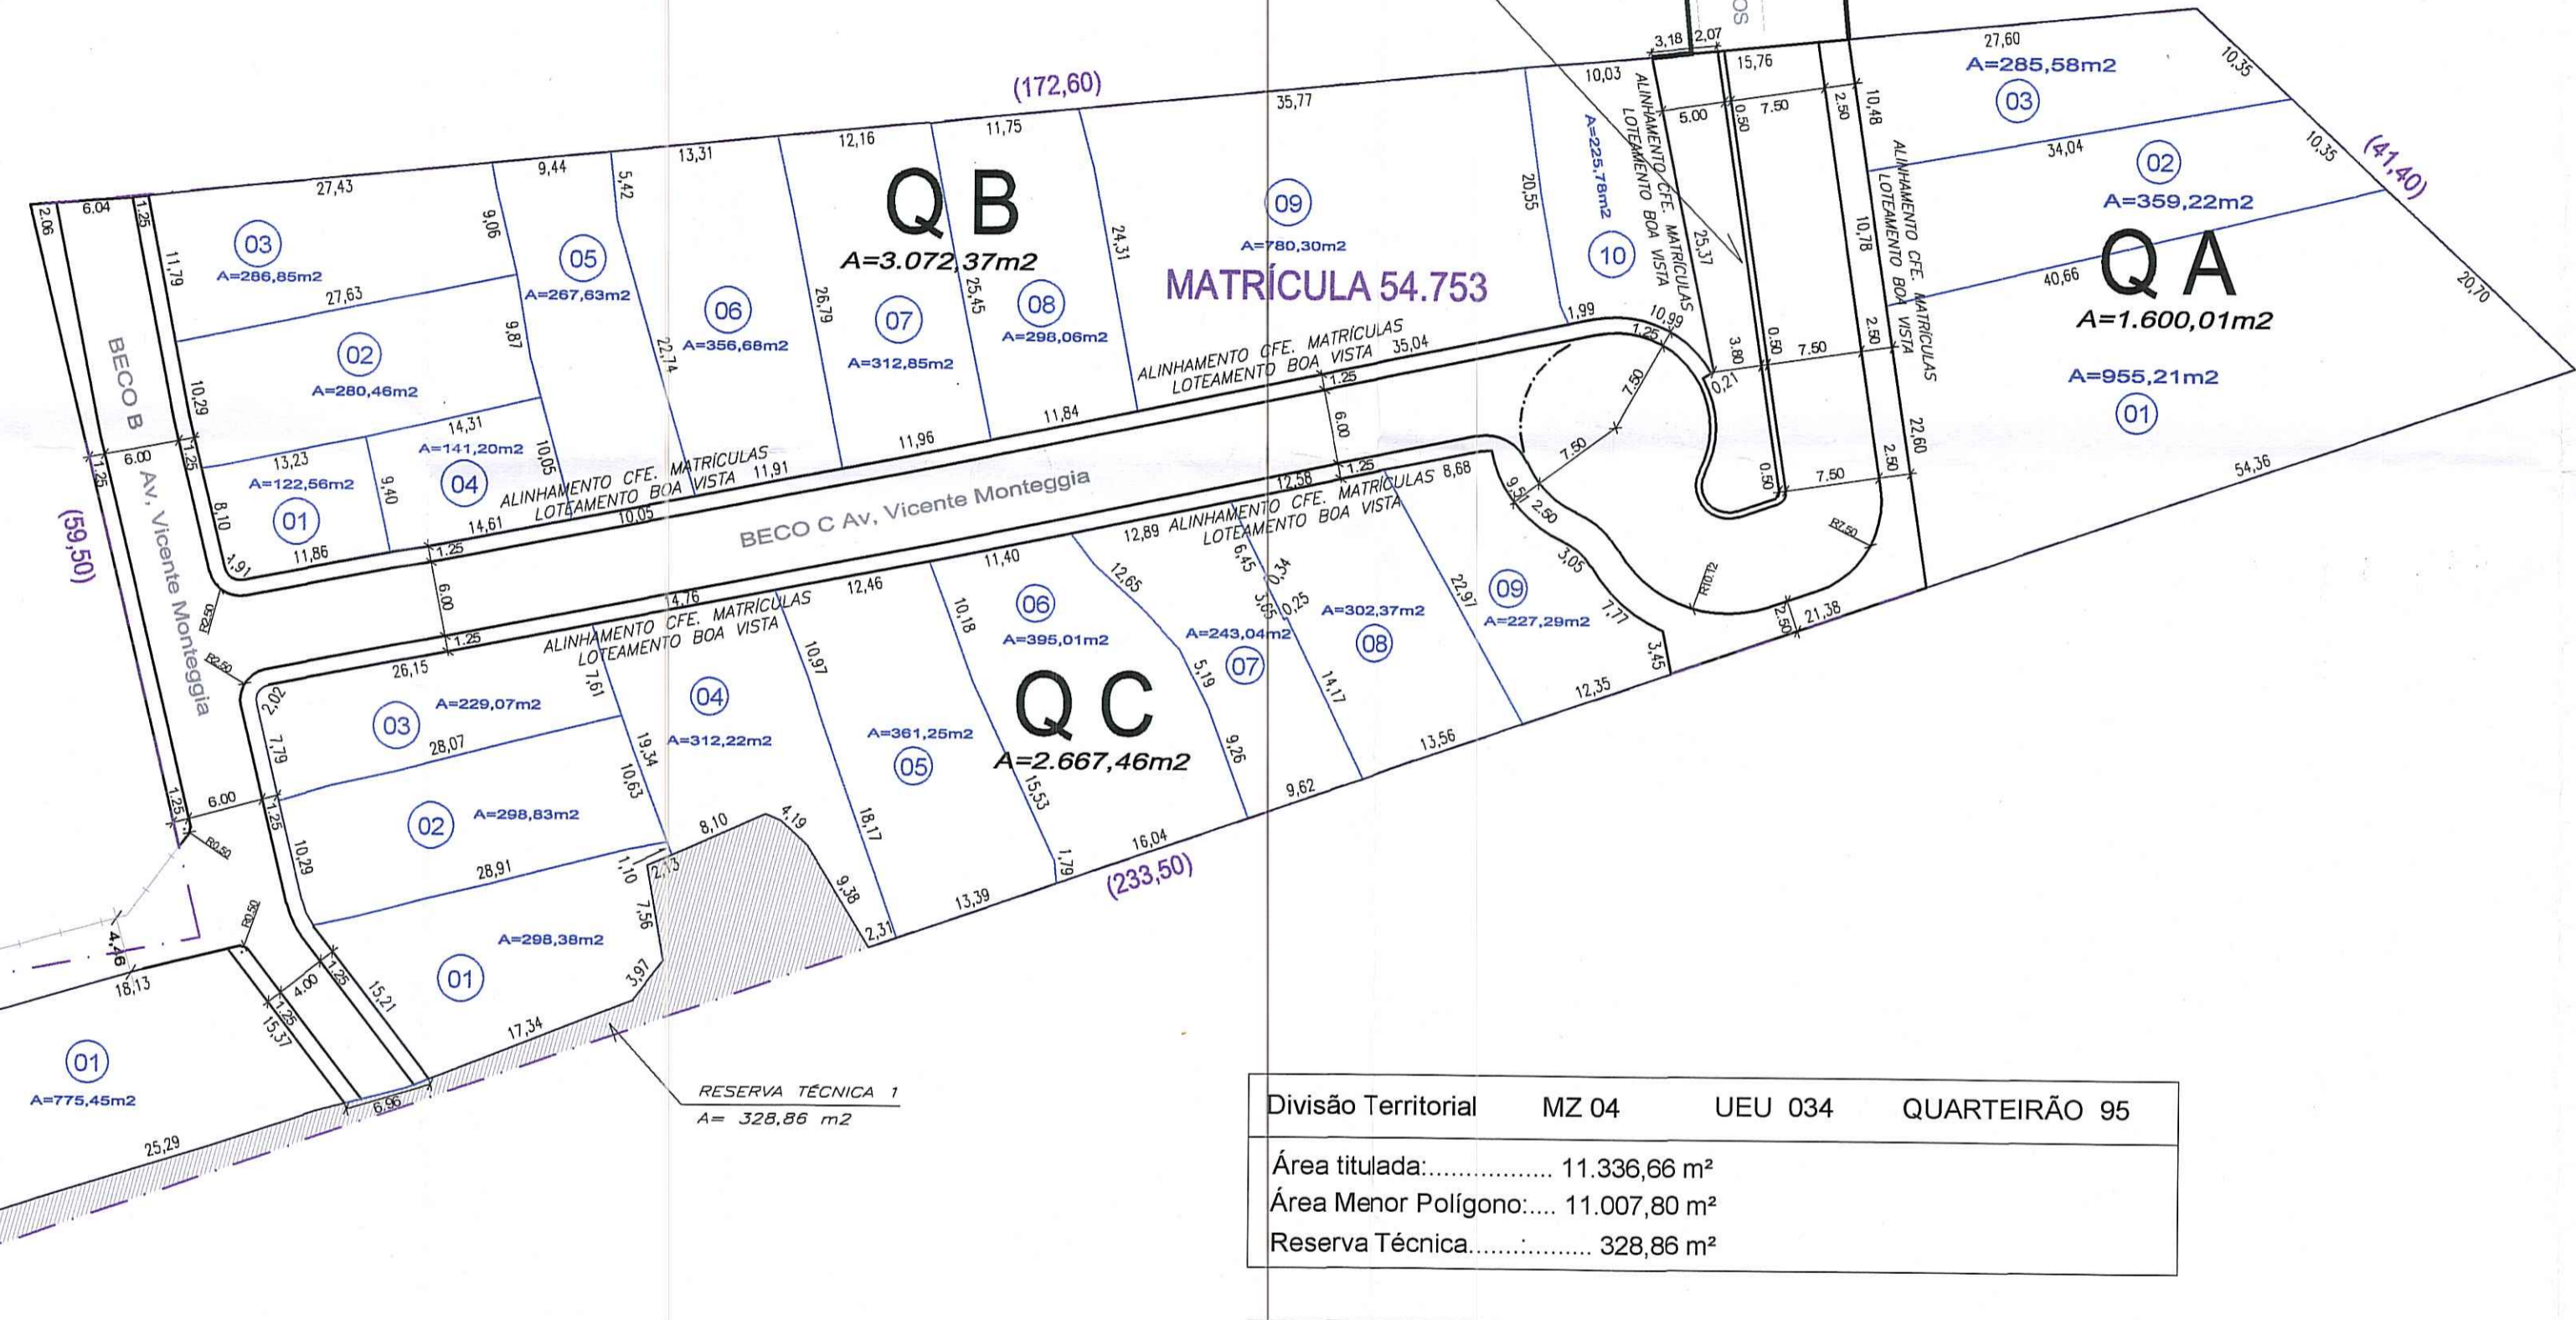

Divisão Territorial	MZ 04	UEU 034	QUARTEIRÃO 95
Área titulada:	11.336,66 m²		
Área Menor Polígono:	11.007,80 m²		
Reserva Técnica:	328,86 m²		

	LC. 434/99		PROJETO	
	m2	%	m2	%
ÁREAS PÚBLICAS				
PRAÇA	-	-	-	-
EQUIP. COMUNITÁRIO	-	-	-	-
ÁREA VERDE	-	-	-	-
OUTROS	-	-	-	-
TOTAL 1	2.040,60	18 %	-	-
SISTEMA VIÁRIO				
RECÚO VIÁRIO	-	-	-	-
VIAS PROJETADAS	-	-	2.892,51	25,51%
TOTAL 2	1.927,23	17 %	2.892,51	25,51%
TOTAL 1 + 2	3.967,83	35 %	2.892,51	25,51%
ÁREA DE LOTES + RESERVA TÉCNICA (T3)	7.368,83	65 %	8.444,15	74,49%
TOTAL T1+T2+T3	11.336,66	100 %	11.336,66	100 %

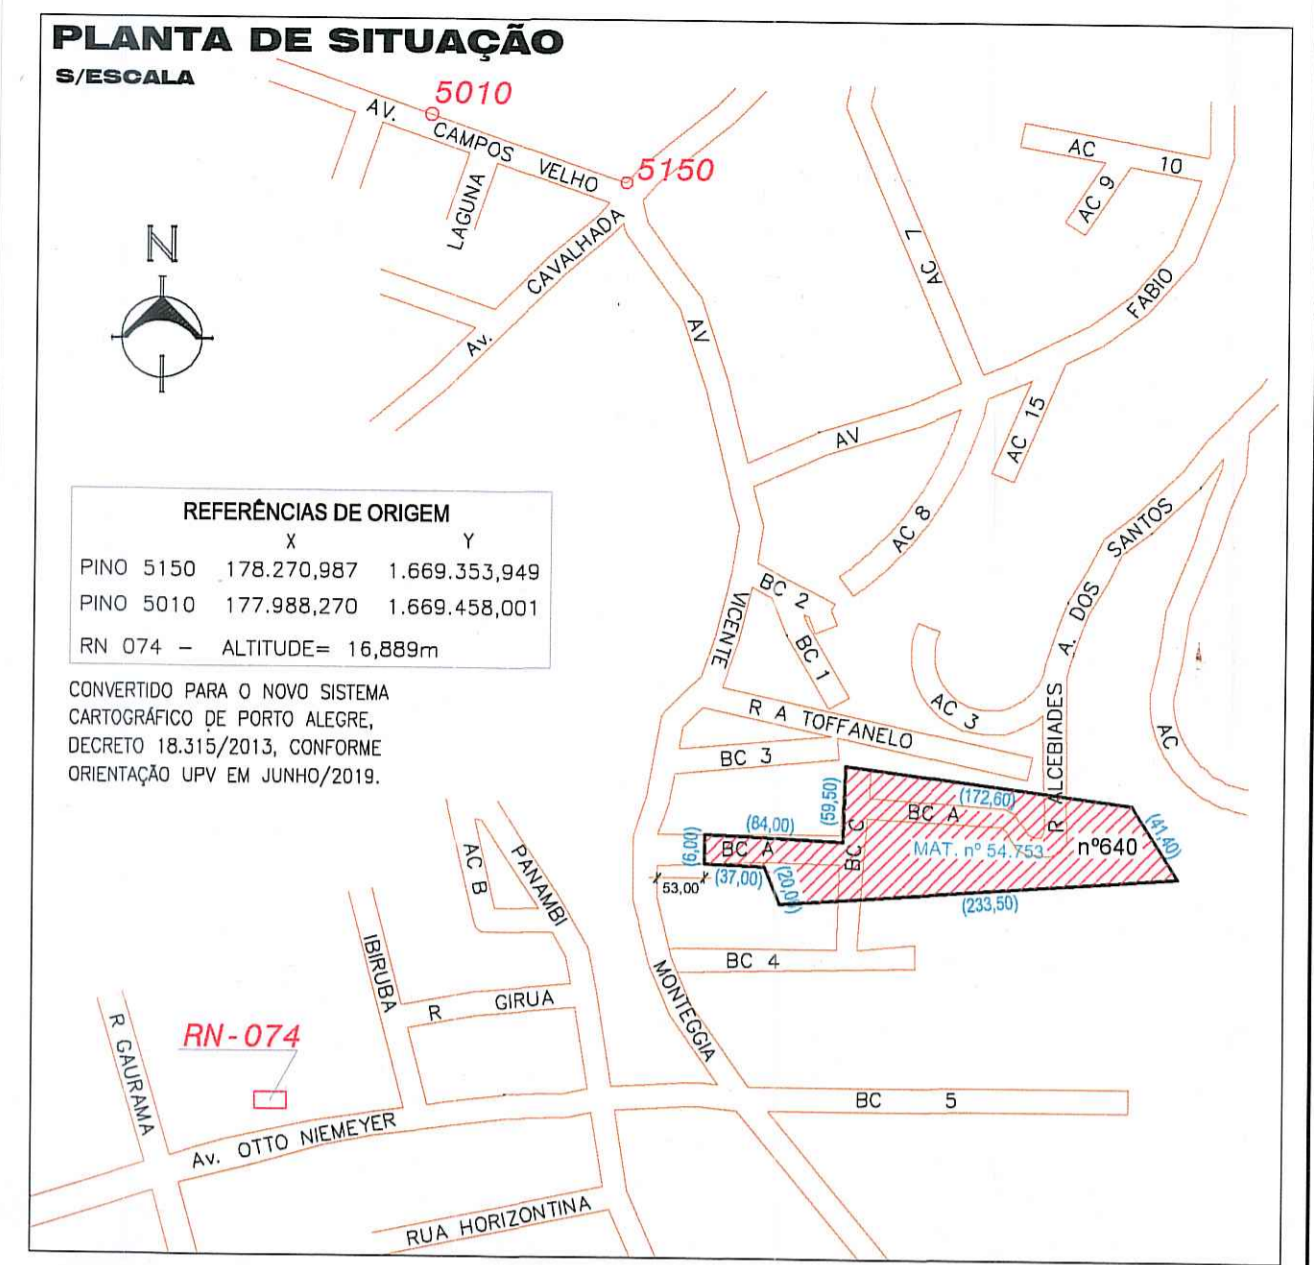

APROVADO
DE ACORDO COM LC. Nº 434/99
EXP. ÚNICO 2.213364.00.4
EM 09/07/19

Eng.º Luiz Roberto Gasparin
URFELISMPDE
Matr. 1183010

EXP. ÚNICO: 002.213364.00.4

Nº	DISCRIMINAÇÃO	DATA
10	TM-POA E AJUSTA PDDUA RUA ALCEBIADES DOS SANTOS	JUN/2019
9	COMPLEMENTO PDDUA RUA ALCEBIADES DOS SANTOS	JUN/2017
8	ALTERA TABELA DE ÁREAS E QUADRA "A"	MAIO/2017
7	ALTERA TABELA DE ÁREAS E NOME VIAS	AGO/2016
6	CORREÇÃO NOME VIAS E RETIRADA PONTILHADO	JUN/2016
5	ALTERAÇÃO RESERVA TÉCNICA	NOV/2013
4	MATRÍCULA EM PLANTA, RESERVA TÉCNICA, ESPAÇAR MEDIDAS	AGO/2013
3	PROJETO URBANÍSTICO, LOCALIZAÇÃO E ADEQUAÇÕES	MAI/2013
2	PLANILHAS DE ÁREAS	OUT/2012
1	EMIÇÃO INICIAL	AGO/2012
nº	REVISÃO	Aprov Data

LOCAL
LOTEAMENTO BOA VISTA
RUA ALCEBIADES A. DOS SANTOS nº 640 - PORTO ALEGRE/RS

CLIENTE
LUIZ ALBERTO CIGARAN CHAVES

DISCRIMINAÇÃO	ESCALA	DESENHO:
PROJETO URBANÍSTICO	1/500	DUBA/PAULO
RESP. TÉCNICO	PRANCHA	DATA
	ÚNICA	AGOSTO/2012

ARG: DUBERLIM MONTARDO CAU; A 17890.0