









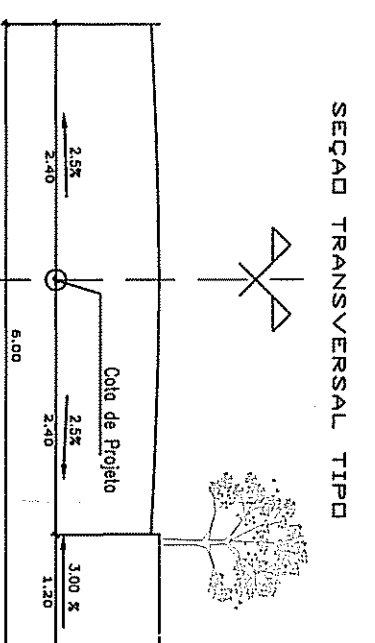

PLANTA DE SITUAÇÃO

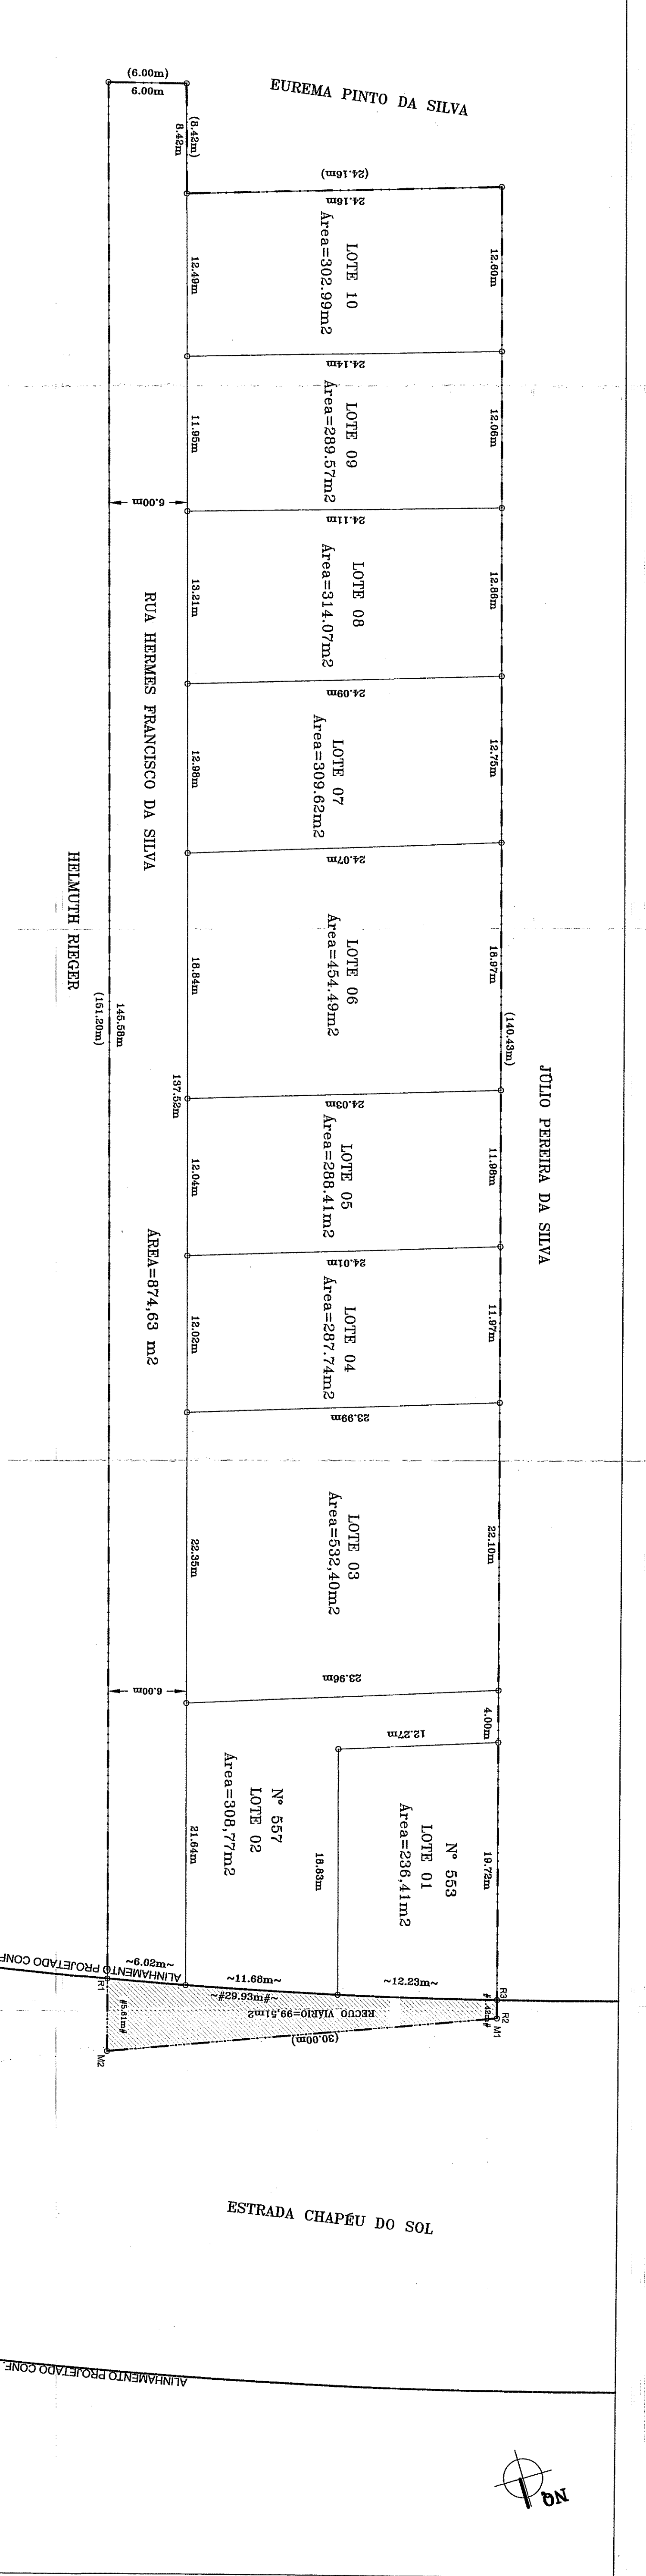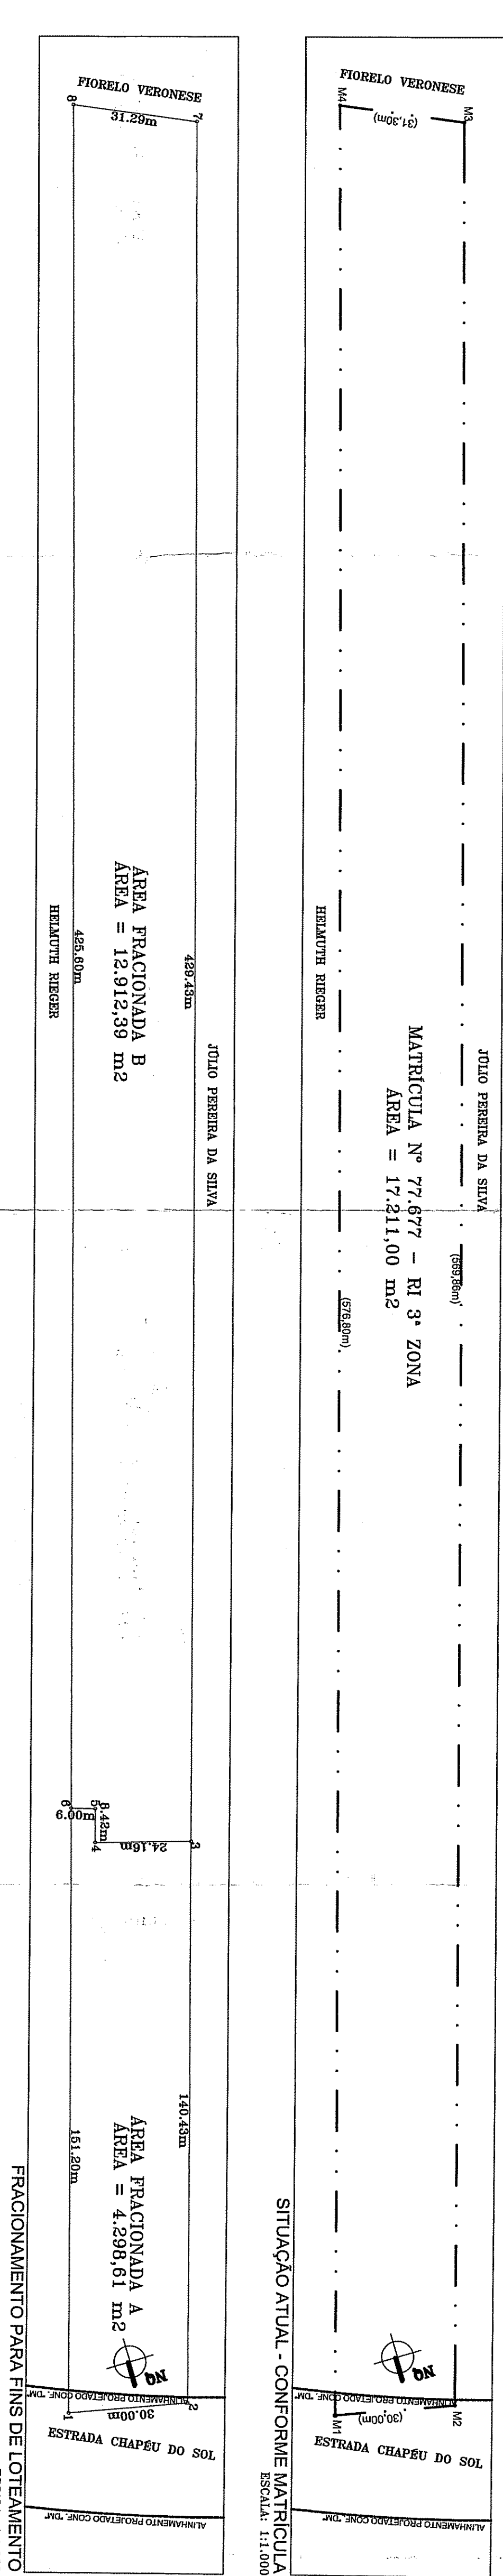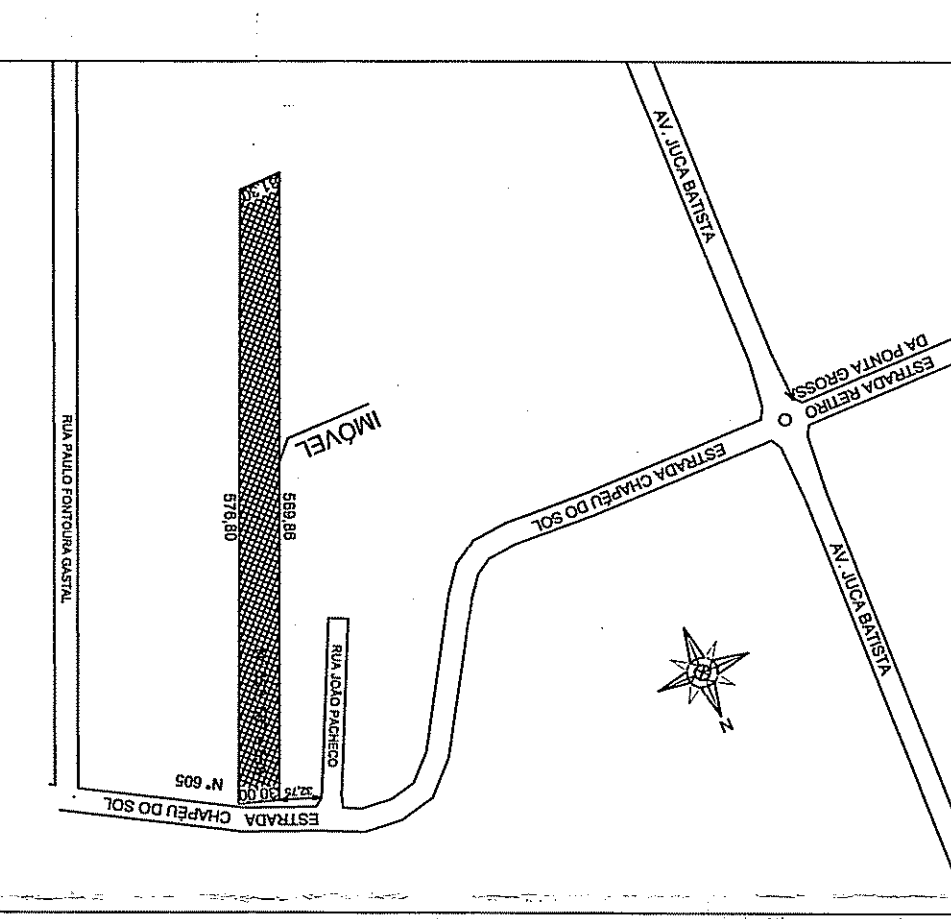

**LEGENDA**

- 1 - Área Pracionada A
- 2 - Área Pracionada B

**APPROVADO**

PROJETO URBANÍSTICO DE REGULARIZAÇÃO FUNDIÁRIA

ESTRADA CHAPÉU DO SOL

PROJETO URBANÍSTICO DE REGULARIZAÇÃO FUNDIÁRIA

ESTRADA CHAPÉU DO SOL