

PLANILHAS


PLANILHA 01	DADOS DO IMÓVEL	(m ²)
1. ÁREA TITULADA		40.000,00
2. ÁREA A REGULARIZAR		29.982,56
3. ÁREA REMANESCENTE		10.017,44
4. ÁREA ATINGIDA POUA		966,96
5. ÁREA LÍQUIDA		29.982,56

PLANILHA DE ÁREAS 02		(m ²)	(%)	(m ²)	(%)
EQUIPAMENTO LOTE RESERVATÓRIO AMORTECIMENTO PRAÇA PÚBLICA					
ÁREA DE DESTINAÇÃO PÚBLICA	TOTAL	1.324,25	4,41	1.324,25	4,41
ÁREA DE DESTINAÇÃO PÚBLICA	REC. WARD 1	5.995,51	20	5.995,51	20
ÁREA DE DESTINAÇÃO PÚBLICA	REC. WARD 1	1.978,59	6,59	1.978,59	6,59
ÁREA DE DESTINAÇÃO PÚBLICA	VIAS PROJETADAS	966,96	3,33	966,96	3,33
TOTAL		4.407,31	15	4.407,31	15
TOTAL	1 + 2	10.423,88	35	10.423,88	35
ÁREA PRIVADA	ÁREA DE LOTES	19.468,66	65	19.468,66	65
TOTAL	3	21.232,52	71,47	21.232,52	71,47
TOTAL	1 + 2 + 3	29.982,56	100,00	29.982,56	100,00



PLANILHA 03		ÁREAS (m ²)
QUADRAS	Nº LOTES	
A	25	11.579,28
B	25	11.631,83
TOTAL	50	23.211,11
RESIDENCIAL PÚBLICA	48	21.232,52
	2	1.978,59

PRÉFECTURA MUNICIPAL DE PORTO ALEGRE
SECRETARIA MUNICIPAL DE URBANISMO
Aprovado definitivamente
de acordo com L.S. nº 2.527/14
em 02/02/2016
Manda Paulo Lúcio Regal
Assessoria e Supervisão
URP-OPS-SHURE



FRACIONAMENTO PARA FINS DE LOTEAMENTO

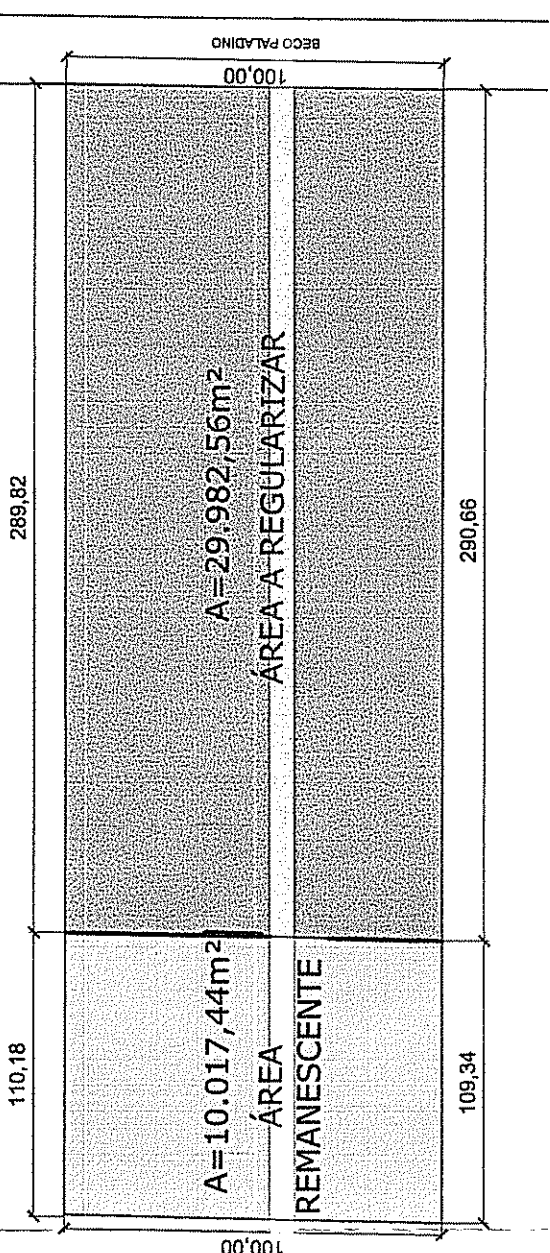


ESCALA 1/1500

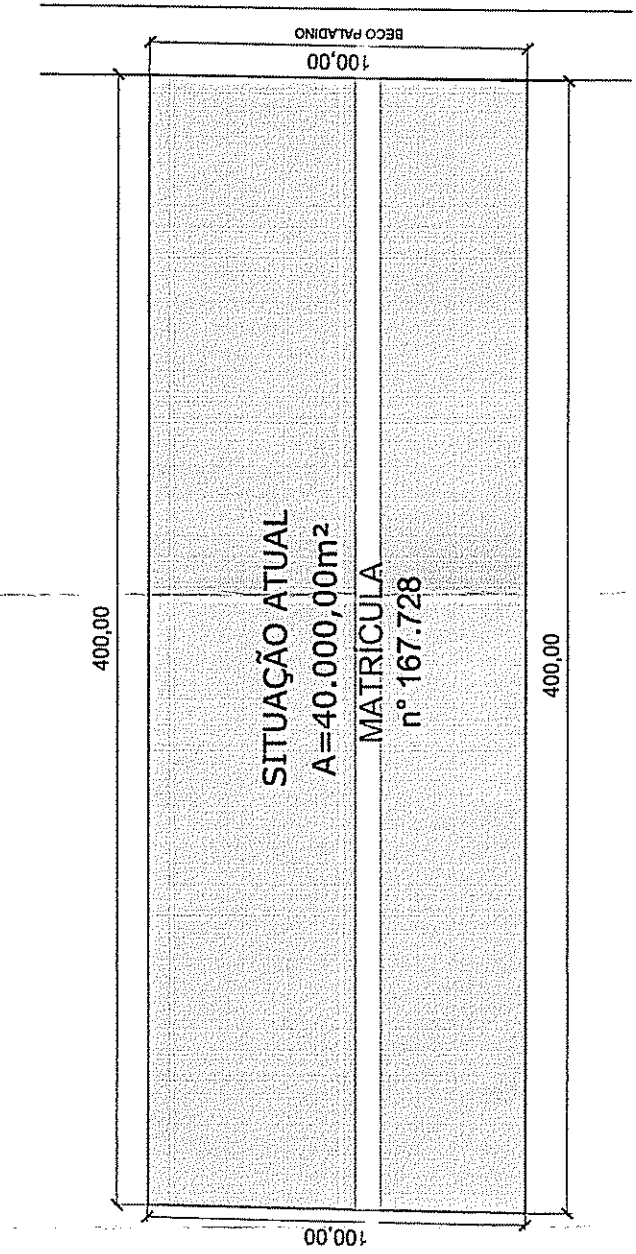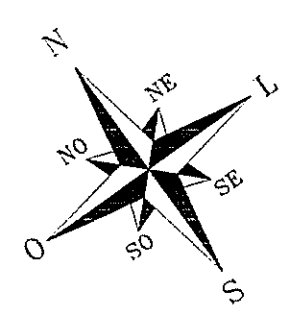


ESCALA 1/1500

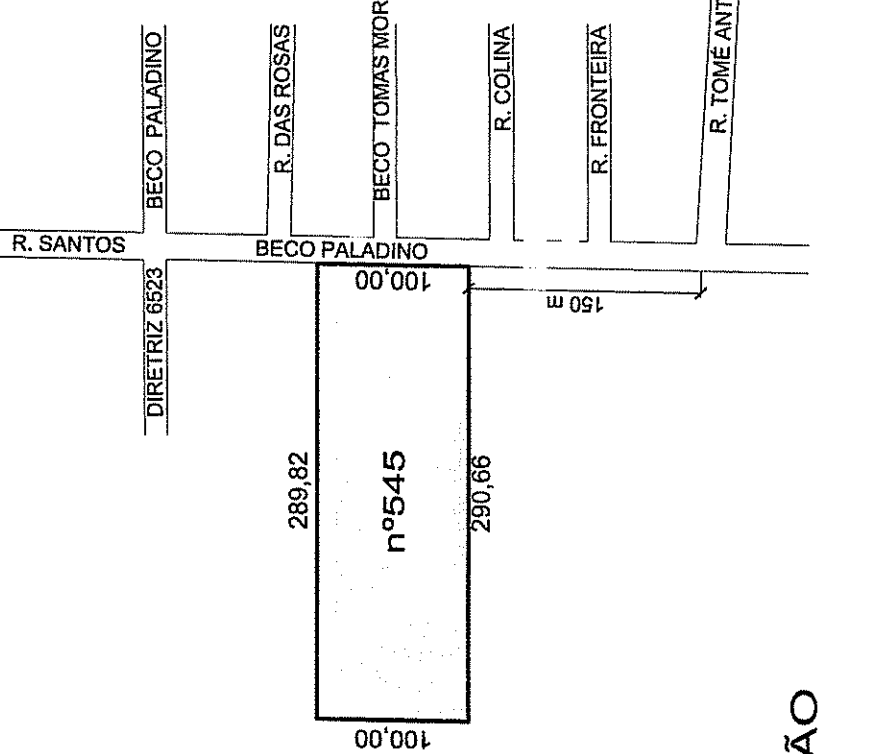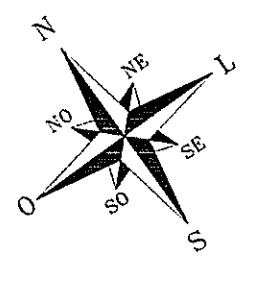

SITUAÇÃO
ESCALA 1/500

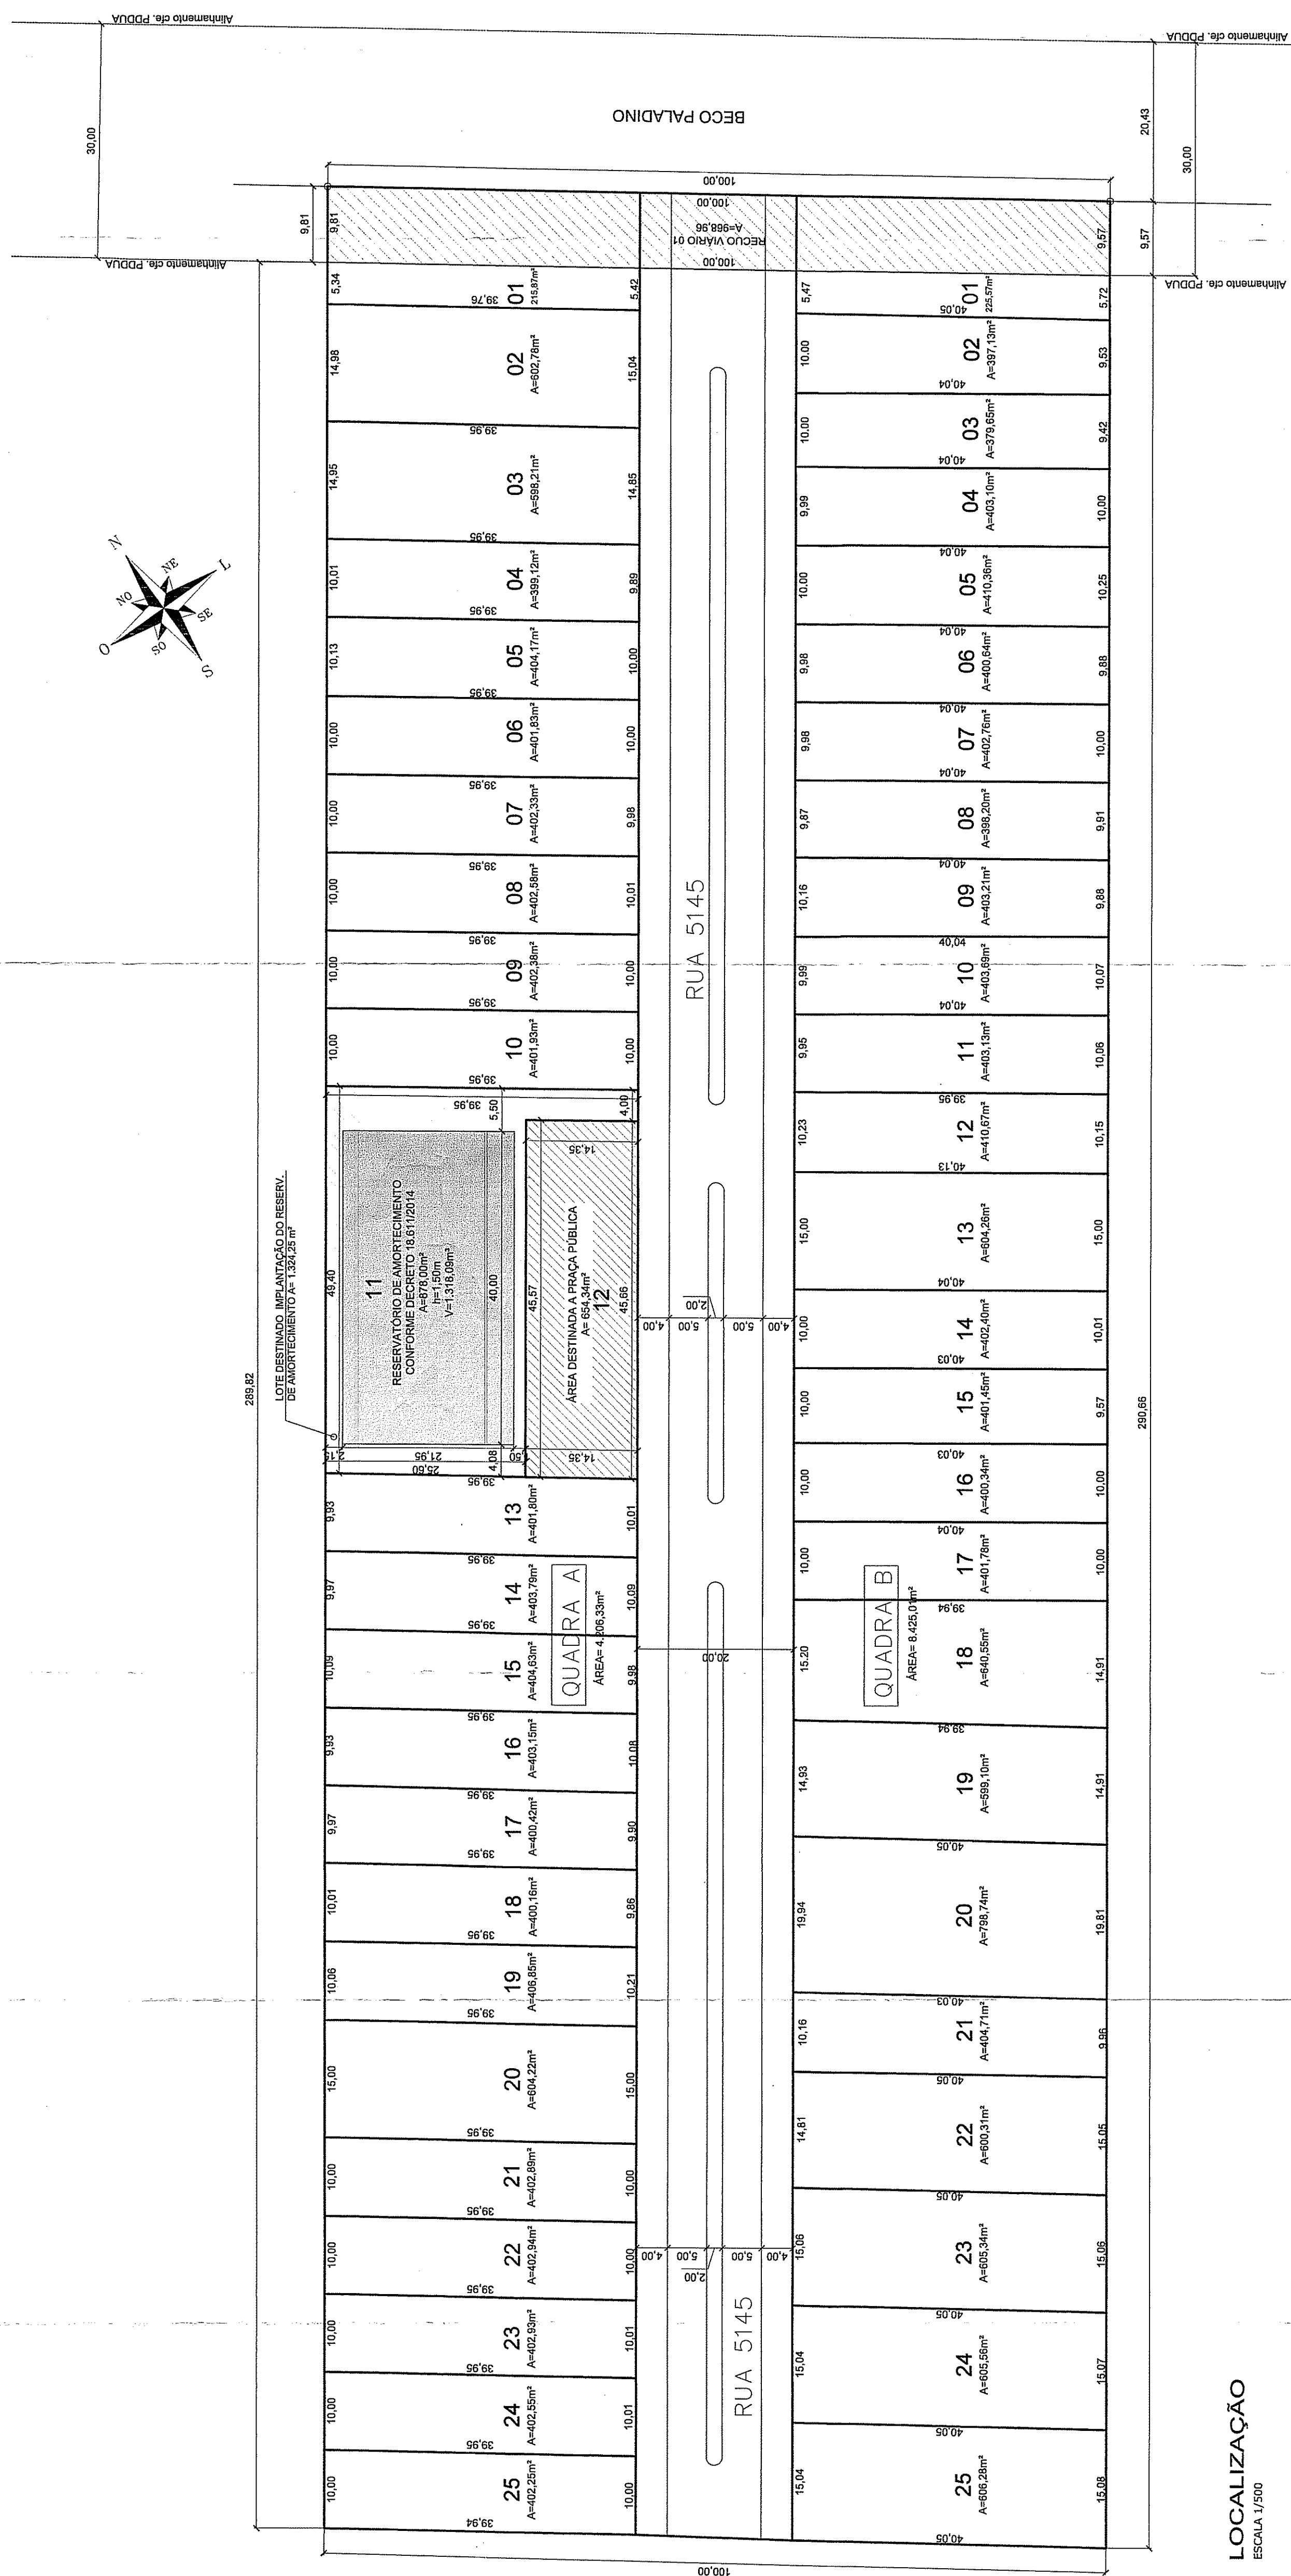

LOCALIZAÇÃO
ESCALA 1/500

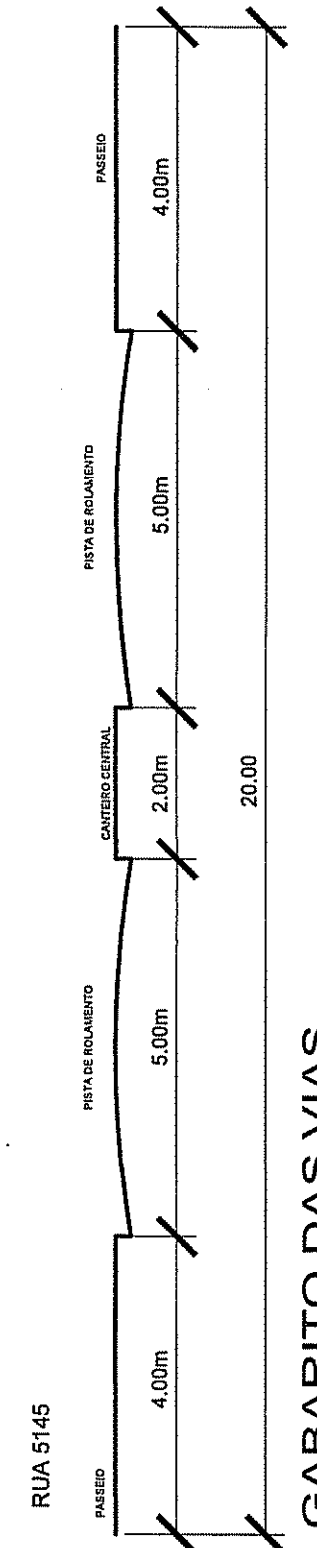

RUA 5145

GABARITO DAS VIAS
ESCALA 1/500

E.U.: 002.285465.00.03

STUDIO PROJETOS

PROJETO URBANÍSTICO (REGULARIZAÇÃO FUNDIÁRIA)

INSCRIÇÃO Nº 28.982,56 m²
(MÓDULO 02/2018)
PROF. PAULO
PROF. PAULO
PROF. PAULO
PROF. PAULO
PROF. PAULO

PROPRIETÁRIO: *Associação de Moradores*
ASSOCIAÇÃO DE MORADORES LOT. STA. CLARA
NÍVIO DALL'AGNOL. CPF. 03.074.040.13

PROJETO: *Associação de Moradores*
STUDIO PROJETOS DE ENGENHARIA CIVIL - CREA/RS 16.909
Eng. JOSÉ ELMIR MELLO - CREA/RS 84.770-D

SITUAÇÃO, IMPLANTAÇÃO, GABARITO DAS VIAS E PLANILHA DE ÁREAS

PRÉFECTURA MUNICIPAL DE PORTO ALEGRE