


GABARITOS VÁRIOS

PROLONGAMENTO RUA SANTA ISABEL

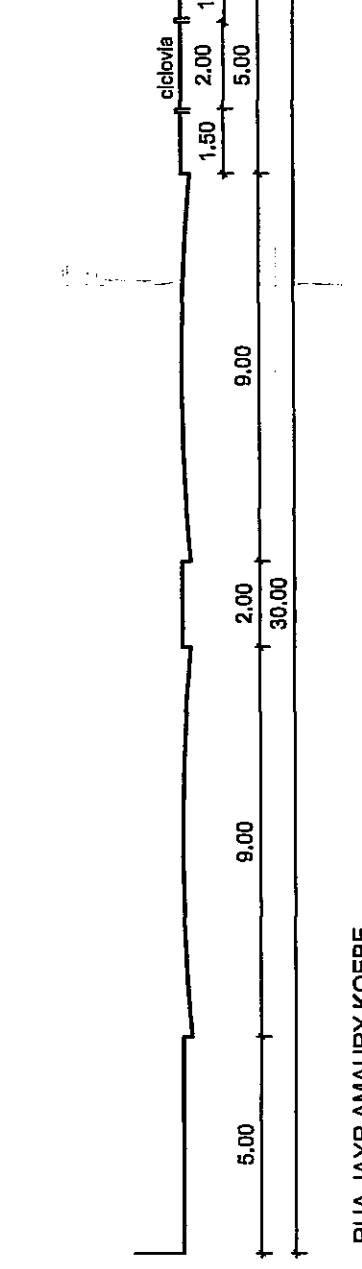


RUA ARNALDO ANTONIO PORTALUPI





PLANILHA DE ÁREAS


SITUAÇÃO ATUAL

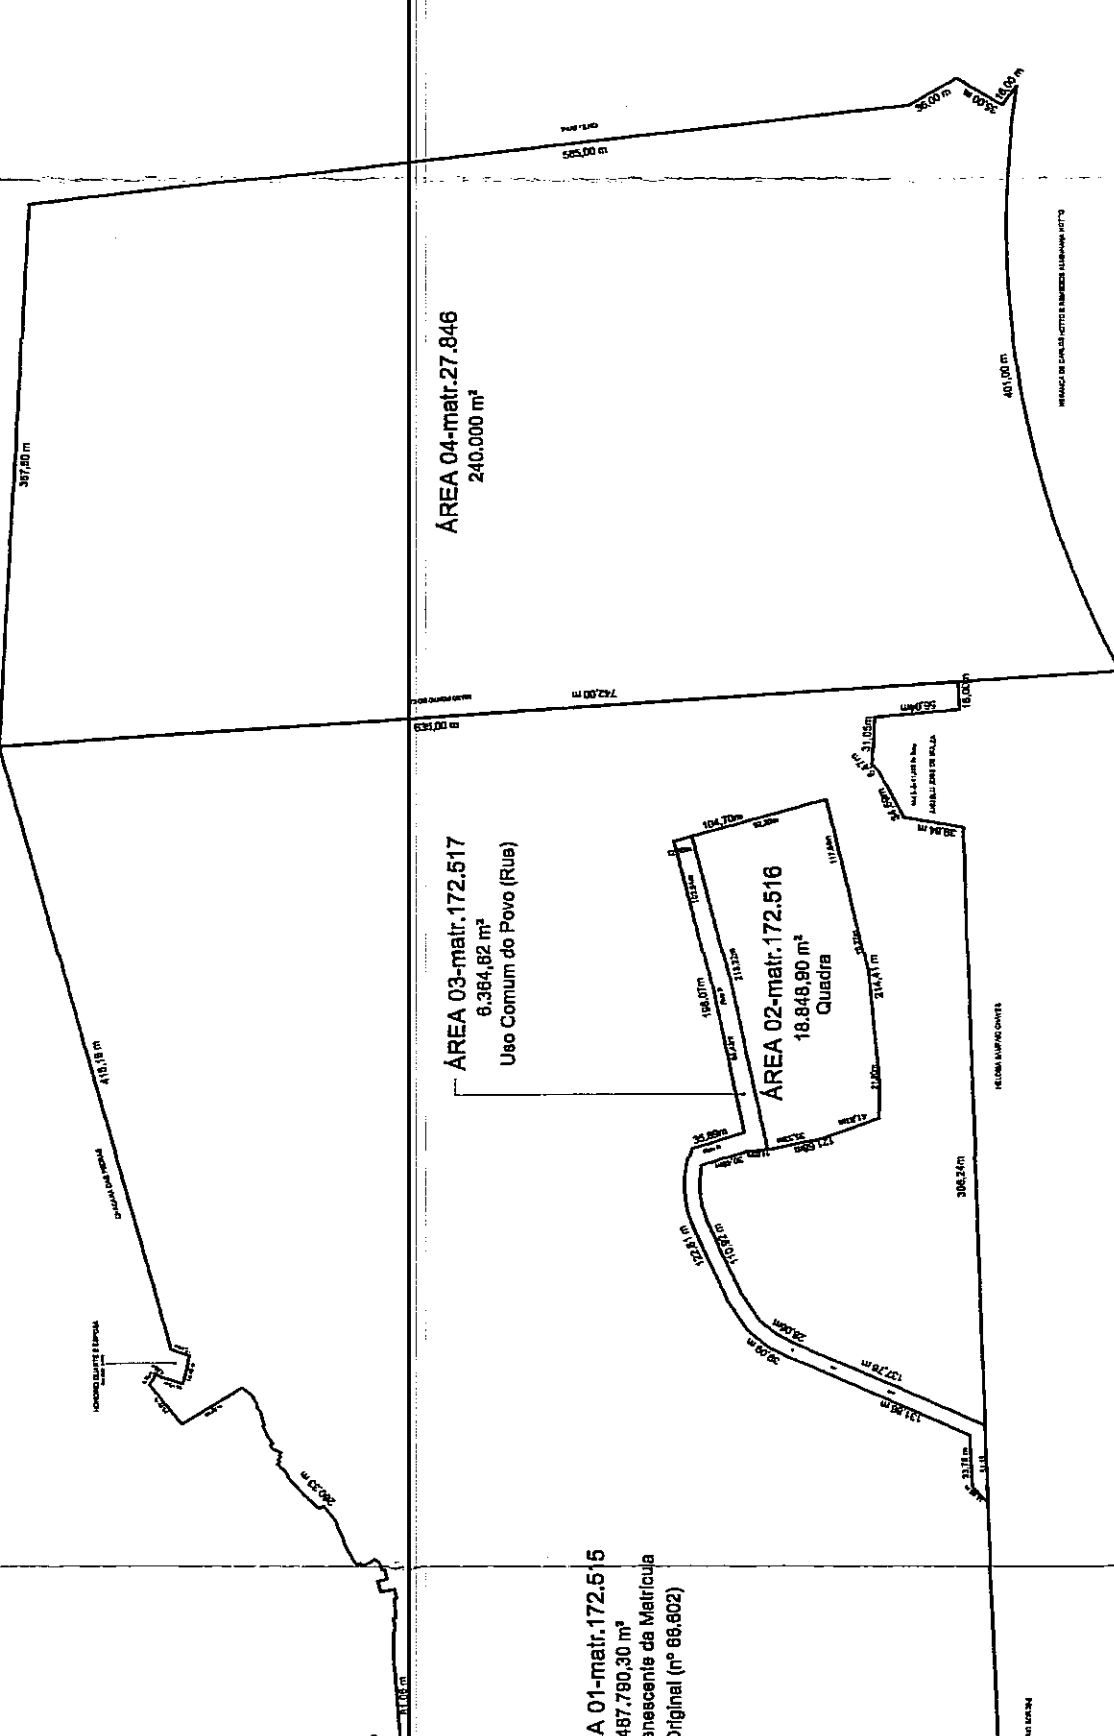

SITUAÇÃO PROPOSTA (INTERMEDIÁRIA DE UNIFICAÇÃO)

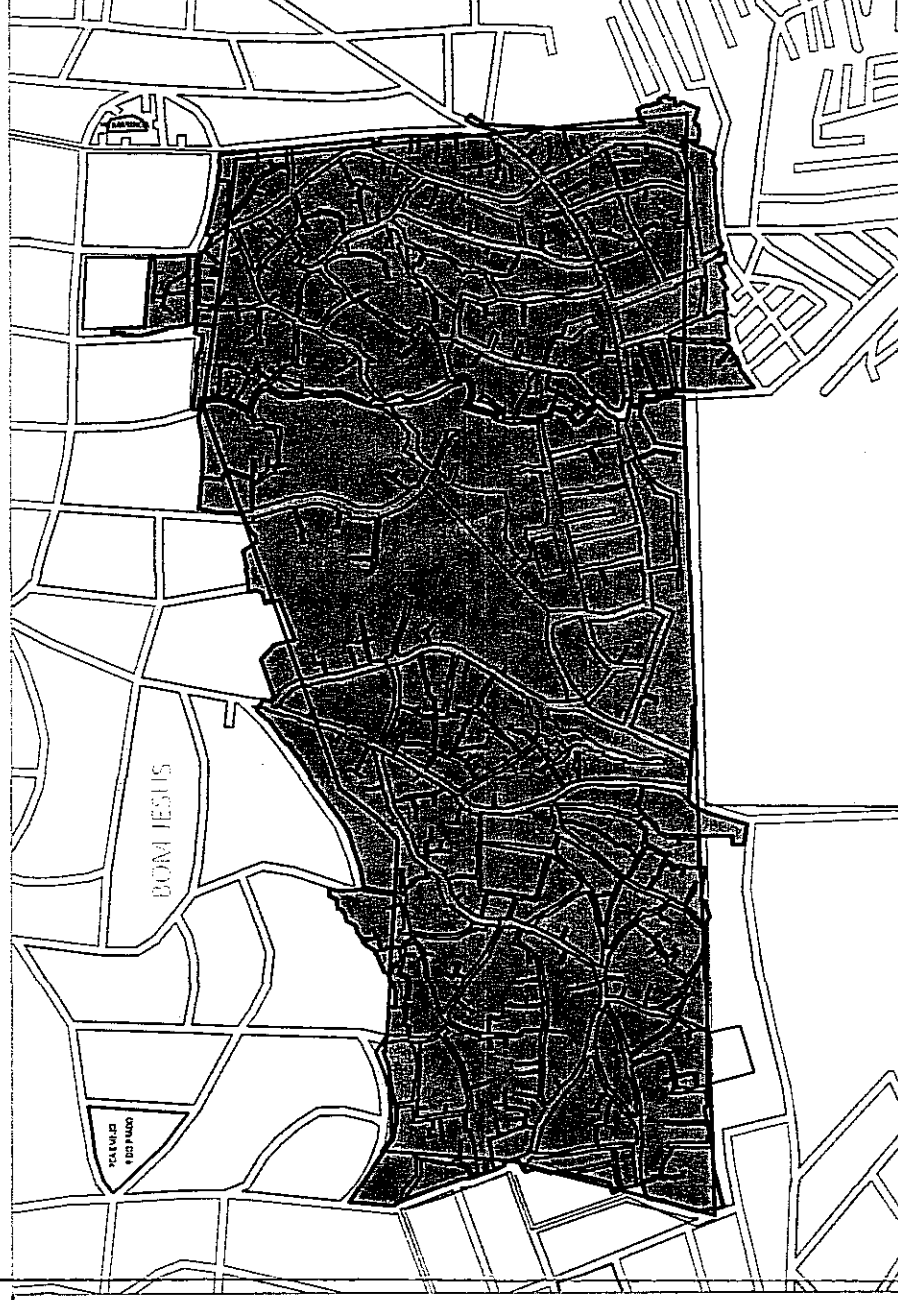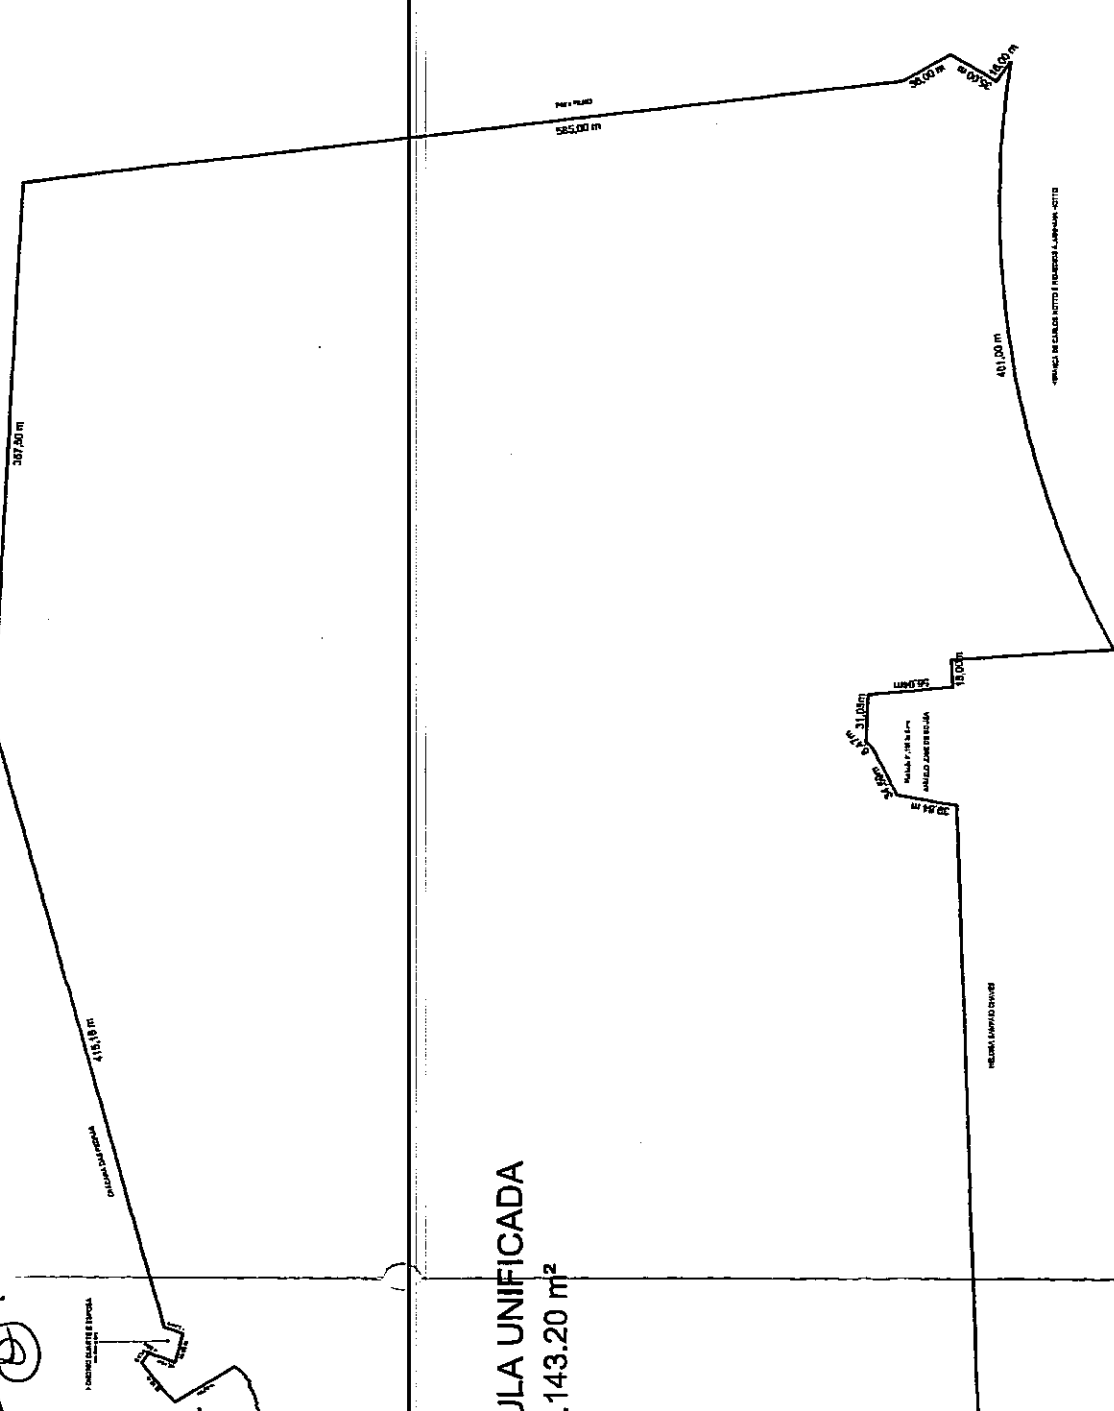

APROVADO
 PELA COMISSÃO MUNICIPAL DE LICENCIAMENTO URBANÍSTICO Nº 001/2019
 EM 02/07/2019

DEMHAB
 PREFEITURA MUNICIPAL DE PORTO ALEGRE

GRANDE MATO SAMPAO

HERANÇA DE CARLOS KOTTO E RUIZELDES ALMINANNI KOTTO