


CONVENÇÕES			
MEDIDAS DE ESCRITURA	(10.00)	PROJEÇÃO DE ESCRITURA	—
MEDIDAS DE LOCAL	10.00	COTA DE NIVEL	+

Tabela de Azimutes - Distâncias			Tabela de Coordenadas	
Ponto	Azimute	Distância	E(X)	N(Y)
2	153°41'56"	100,00	281404,559	1659360,133
3	243°25'12"	60,00	281350,900	1659333,286
4	333°41'56"	100,00	281306,592	1659422,933
1	63°25'07"	60,00	281360,250	1659449,781
5	—	—	281338,2101	1659490,3490
6	—	—	281348,9702	1659495,6613
4.2	—	—	281337,6368	1659507,2389
P0 - RN	—	—	281336,5602	1659497,2816

DADOS DO IMÓVEL	ÁREA TITULADA (A1)	0 m²
	ÁREA OBJETO DA REGULARIZAÇÃO (A2)	7500 m²
	ÁREA REMANESCENTE ( A1- A2)	0 m²

ÁREAS PÚBLICAS	EQUIPAMENTOS PÚBLICOS	PRAÇA	m²	%
			0 m²	0,0%
		ESCOLA	0 m²	0,0%
		SAÚDE	0 m²	0,0%
		BACIA DE AMORT.	0 m²	0,0%
		OUTROS	0 m²	0,0%
		TOTAL 1 (T1)	0 m²	0,0%
	SISTEMA VIÁRIO	VIAS PROJETADAS	1500 m²	20,00%
		RECUCO VIÁRIO	0 m²	0,0%
		TOTAL 2 (T2)	1500 m²	20,00%
		TOTAL 3 (T3 = T1 +T2)	1500 m²	20,00%
	ÁREA PRIVADA	TOTAL 4 (T4)	6000 m²	80,00%
		TOTAL (AS = T3 + T4)	7500 m²	100 %

O PROJETO ATENDE TODAS AS DIRETRIZES DO GTRF

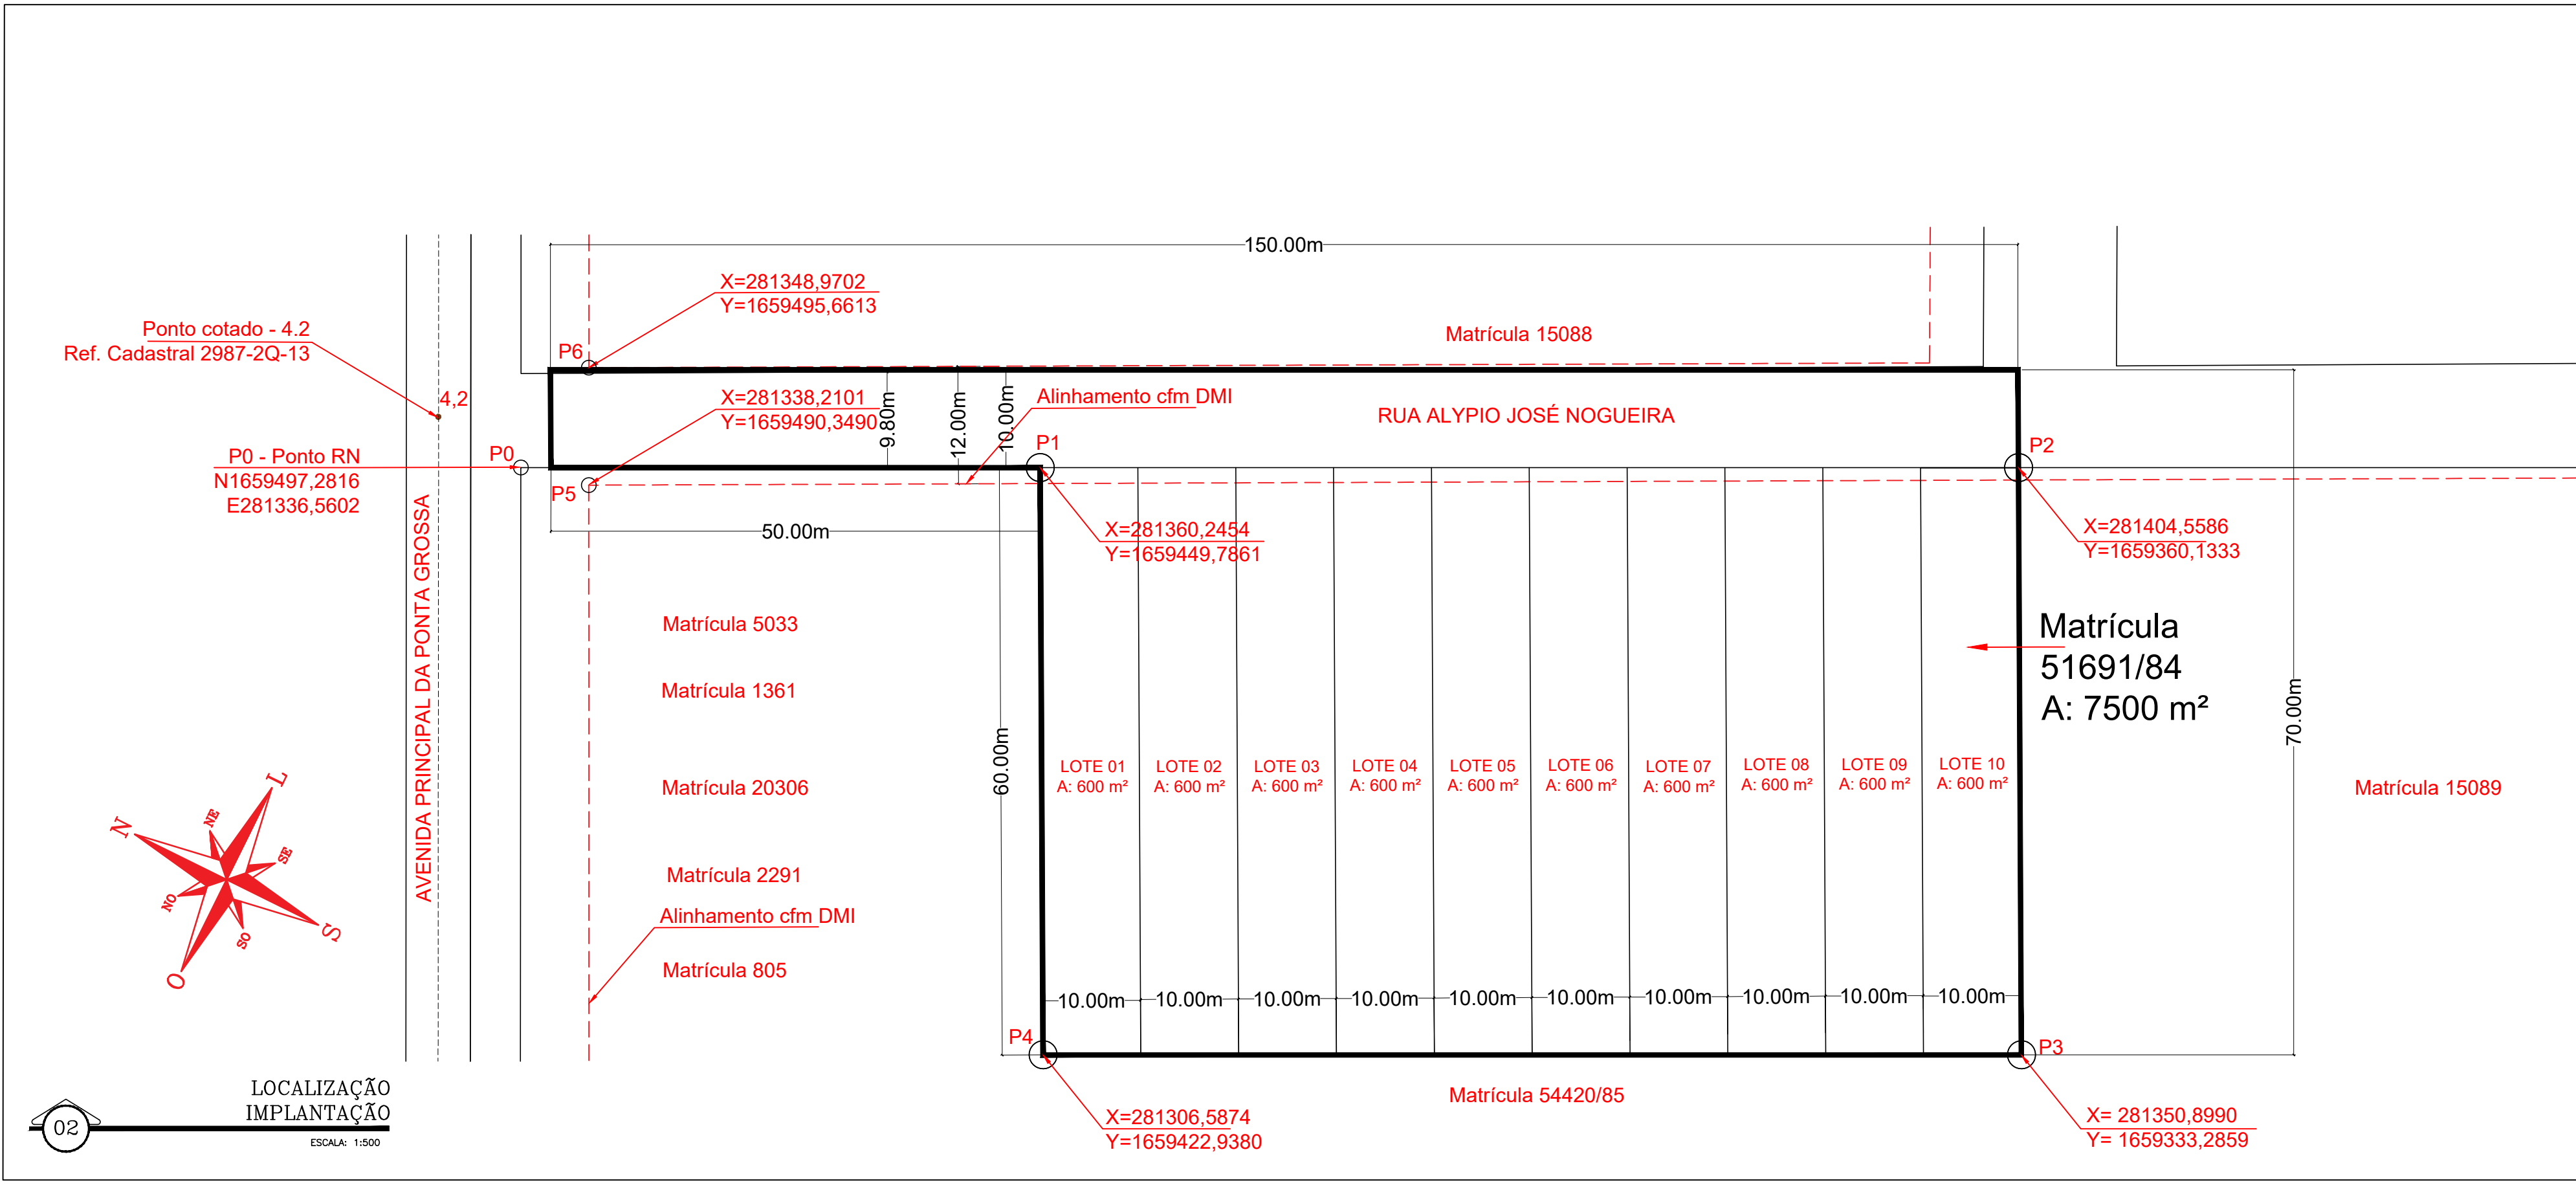


**Prefeitura de Porto Alegre**  
 LUCIANO RODRIGO  
 GASPARIAN:91245028049  
 Matrícula 1183010 -  
 ERF/UGDT/CDU/EL/SMDE -  
 Aprovado de Acordo com a LC  
 434/99  
 2020-07-02 09:13:57

PROJETO URBANÍSTICO DE REGULARIZAÇÃO FUNDIÁRIA - ALBION 32		EXP. ÚNICO
		002.
		238569.
		00.4
ESTRADA RETIRO DA PONTA GROSSA, 1760 - BAIRRO PONTA GROSSA, POA RS		DATA
		JUN/20
PROPRIETARIO: MORADORES DA RUA ALYPIO JOSÉ NOGUEIRA		ESCALA
PROJETO: PROJETO: GABRIEL OSHIDA COELHO ARQUITETO E URBANISTA : CAU nº A165917-0		indicada
EXECUÇÃO:		PRANCHA
SITUAÇÃO E LOCALIZAÇÃO		ÚNICA