



Esc. 1:1.000

BAIRRO DETROPOLIS

- 1ª ETAPA
- LOTEAMENTO NÃO CONCLUÍDO
- LOGRADOUROS CADASTRADOS CONFORME DESPACHO DO SR. SECRETÁRIO - SMOV, DE N.º 01-12, NO PROC. 73.27.71.
- REGISTRADO EM 04.11.50 NO 22.º CARTÓRIO DE REGISTRO DE IMÓVEIS AS FOL. 68 À 75 DO LIVRO 7.º SOB N.º 49 NOS TERMOS DO DECRETO-LEI FEDERAL Nº 57.37.
- ▬ PEDRA IRREGULAR
- ▬ ENCASALHADA

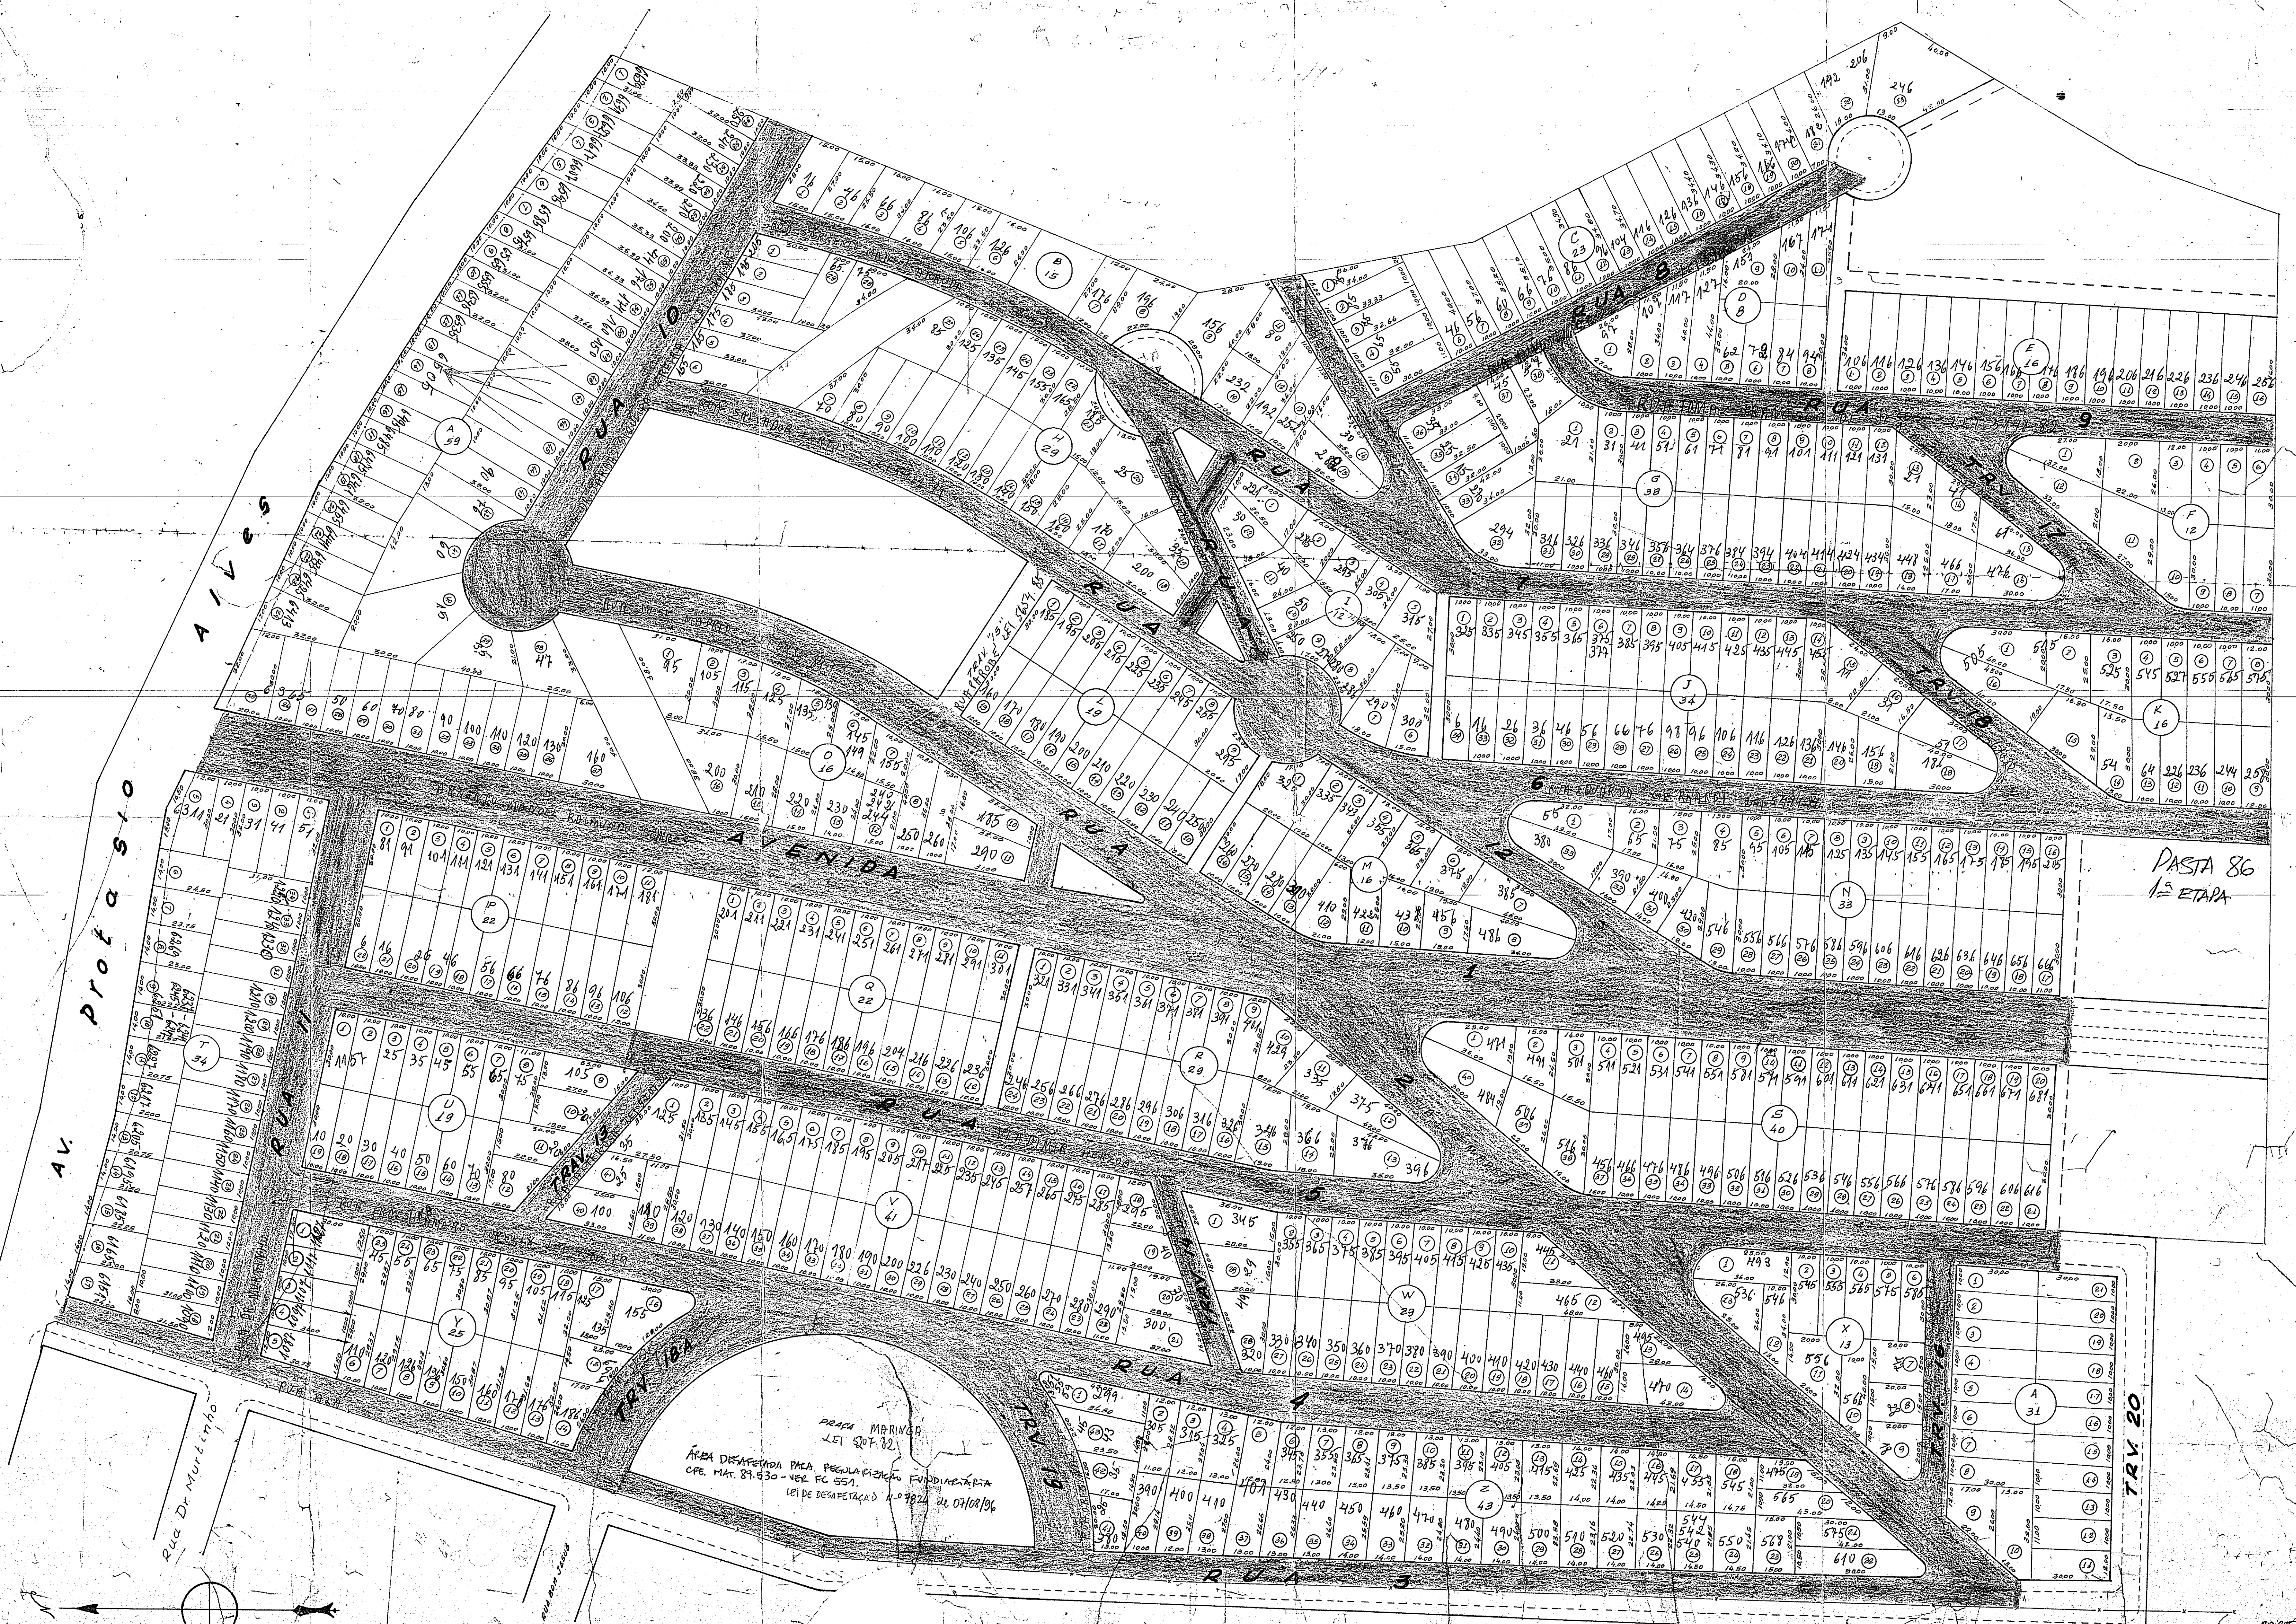

PASTA 86
1ª ETAPA

