

PLANTA DE MODIFICAÇÃO DO PROJETO DO SNR. FIORAVANTE A. POLO, ADQUIRIDO PELO SNR. VALENTIN SALAMONI, DA ABERTURA DE UMA RUA À RUA PROF. CARVALHO DE FREITAS ENTRE OS





N^{os} 1.009 E 1.091

Escala 1/200

PROPRIETÁRIO:

Valentin Salomoni

Destacada em proc. 10920/52 em 17/17/52 *Jaenhr*

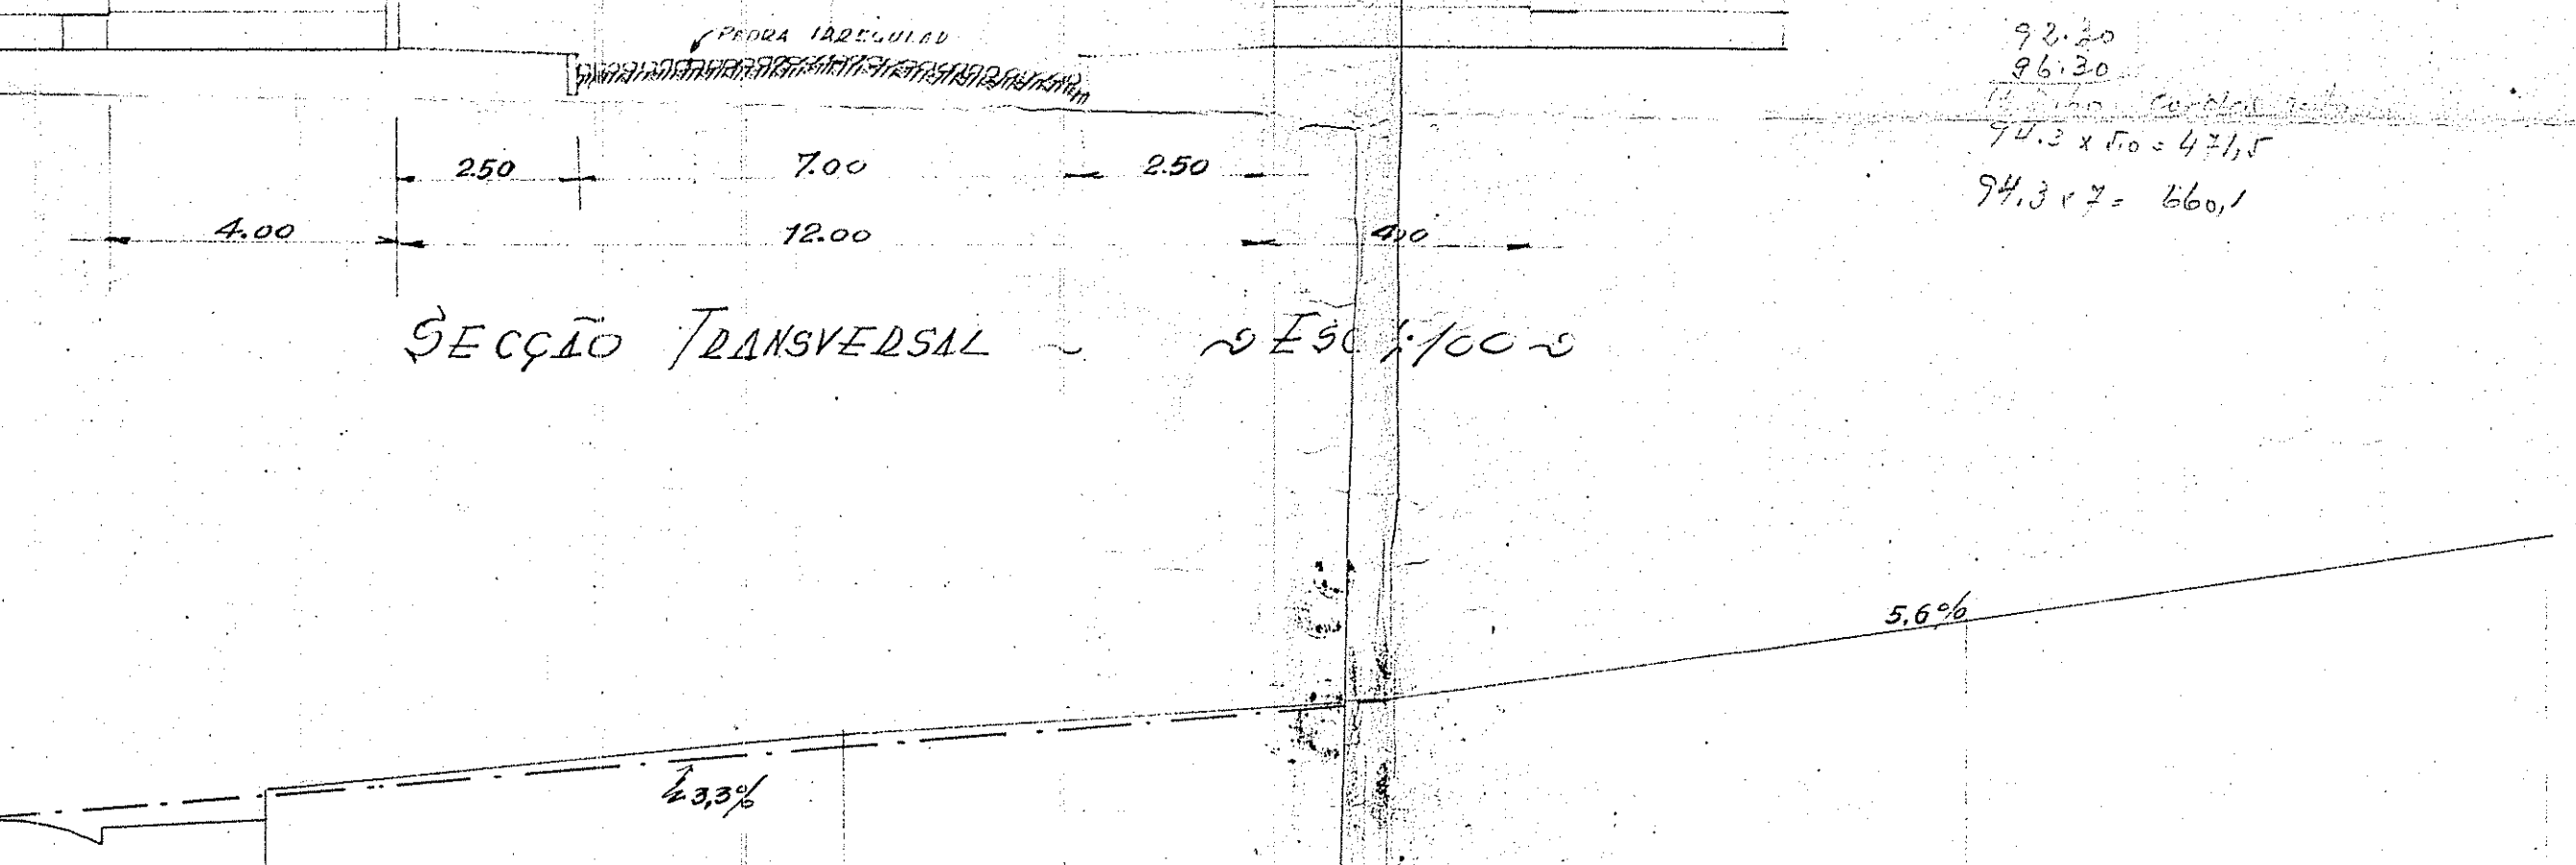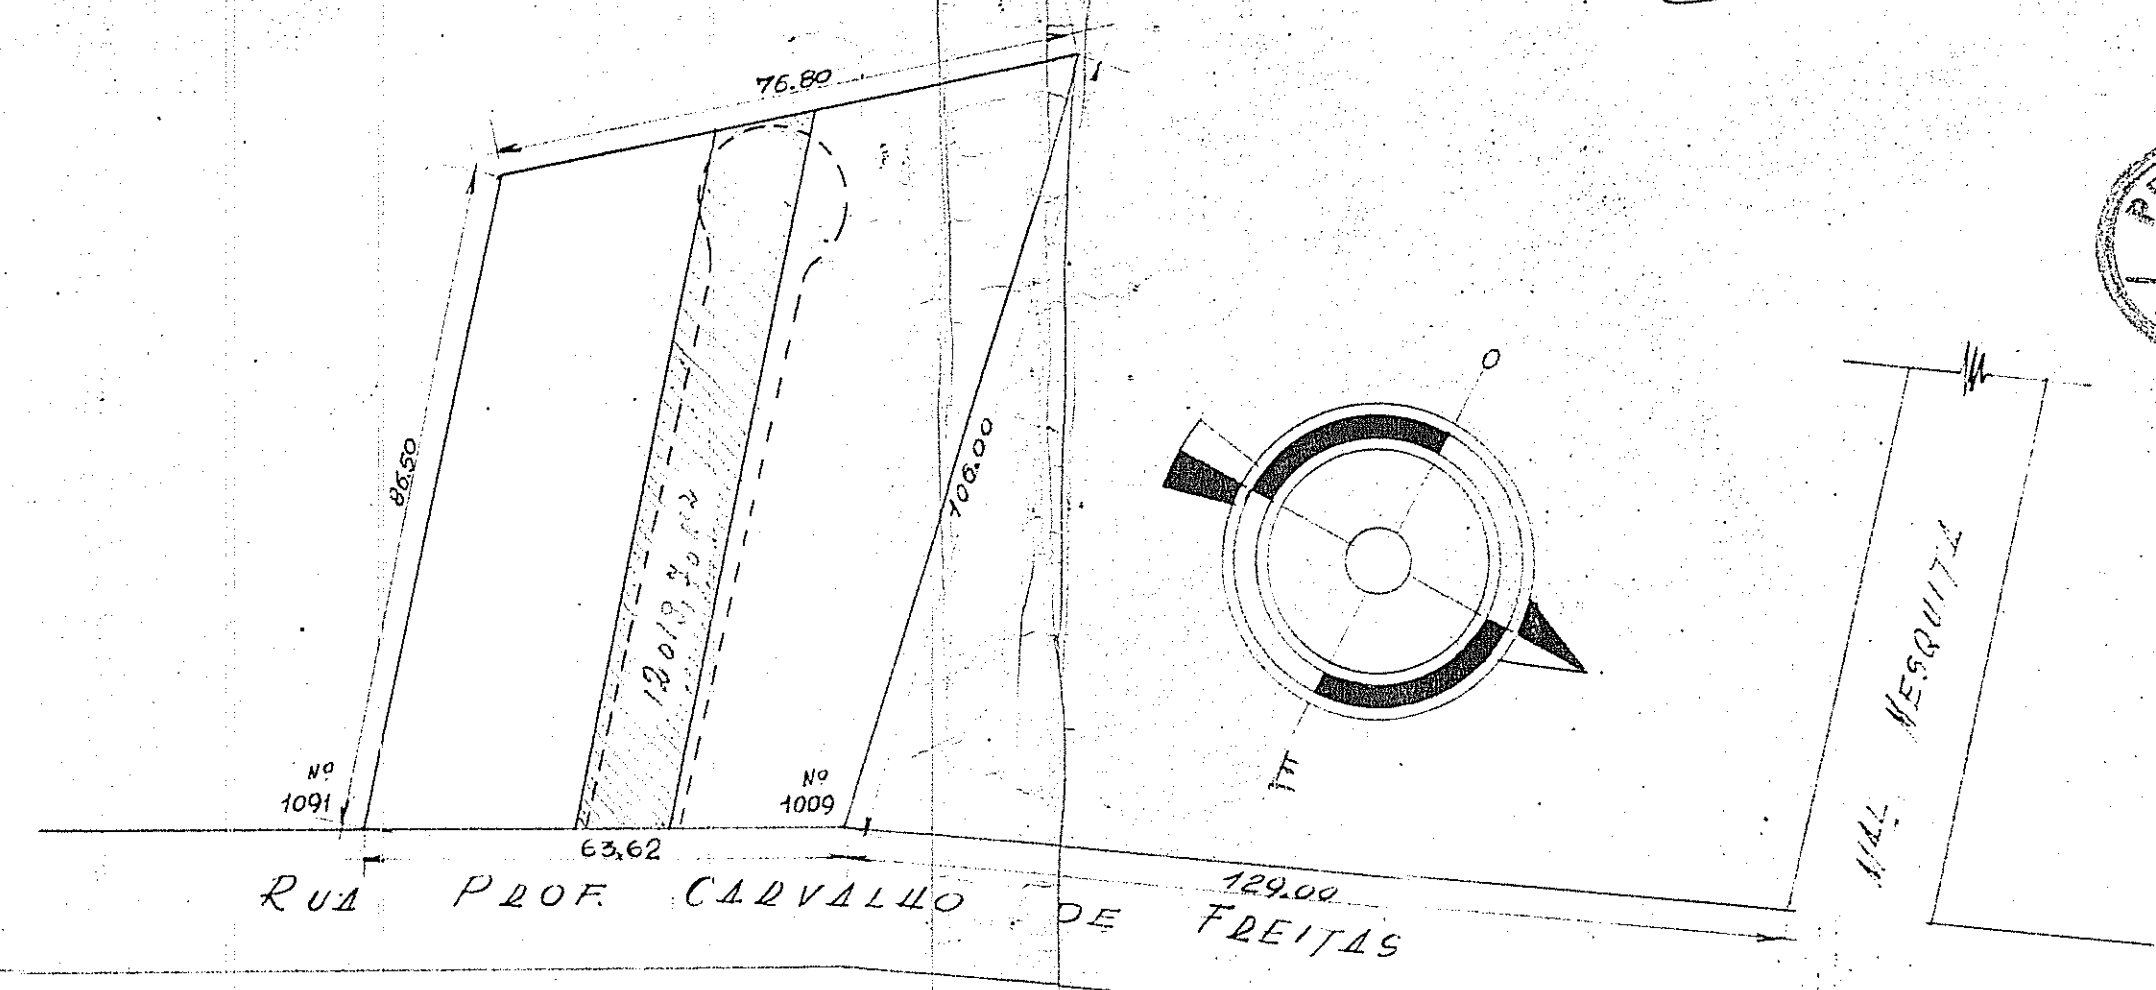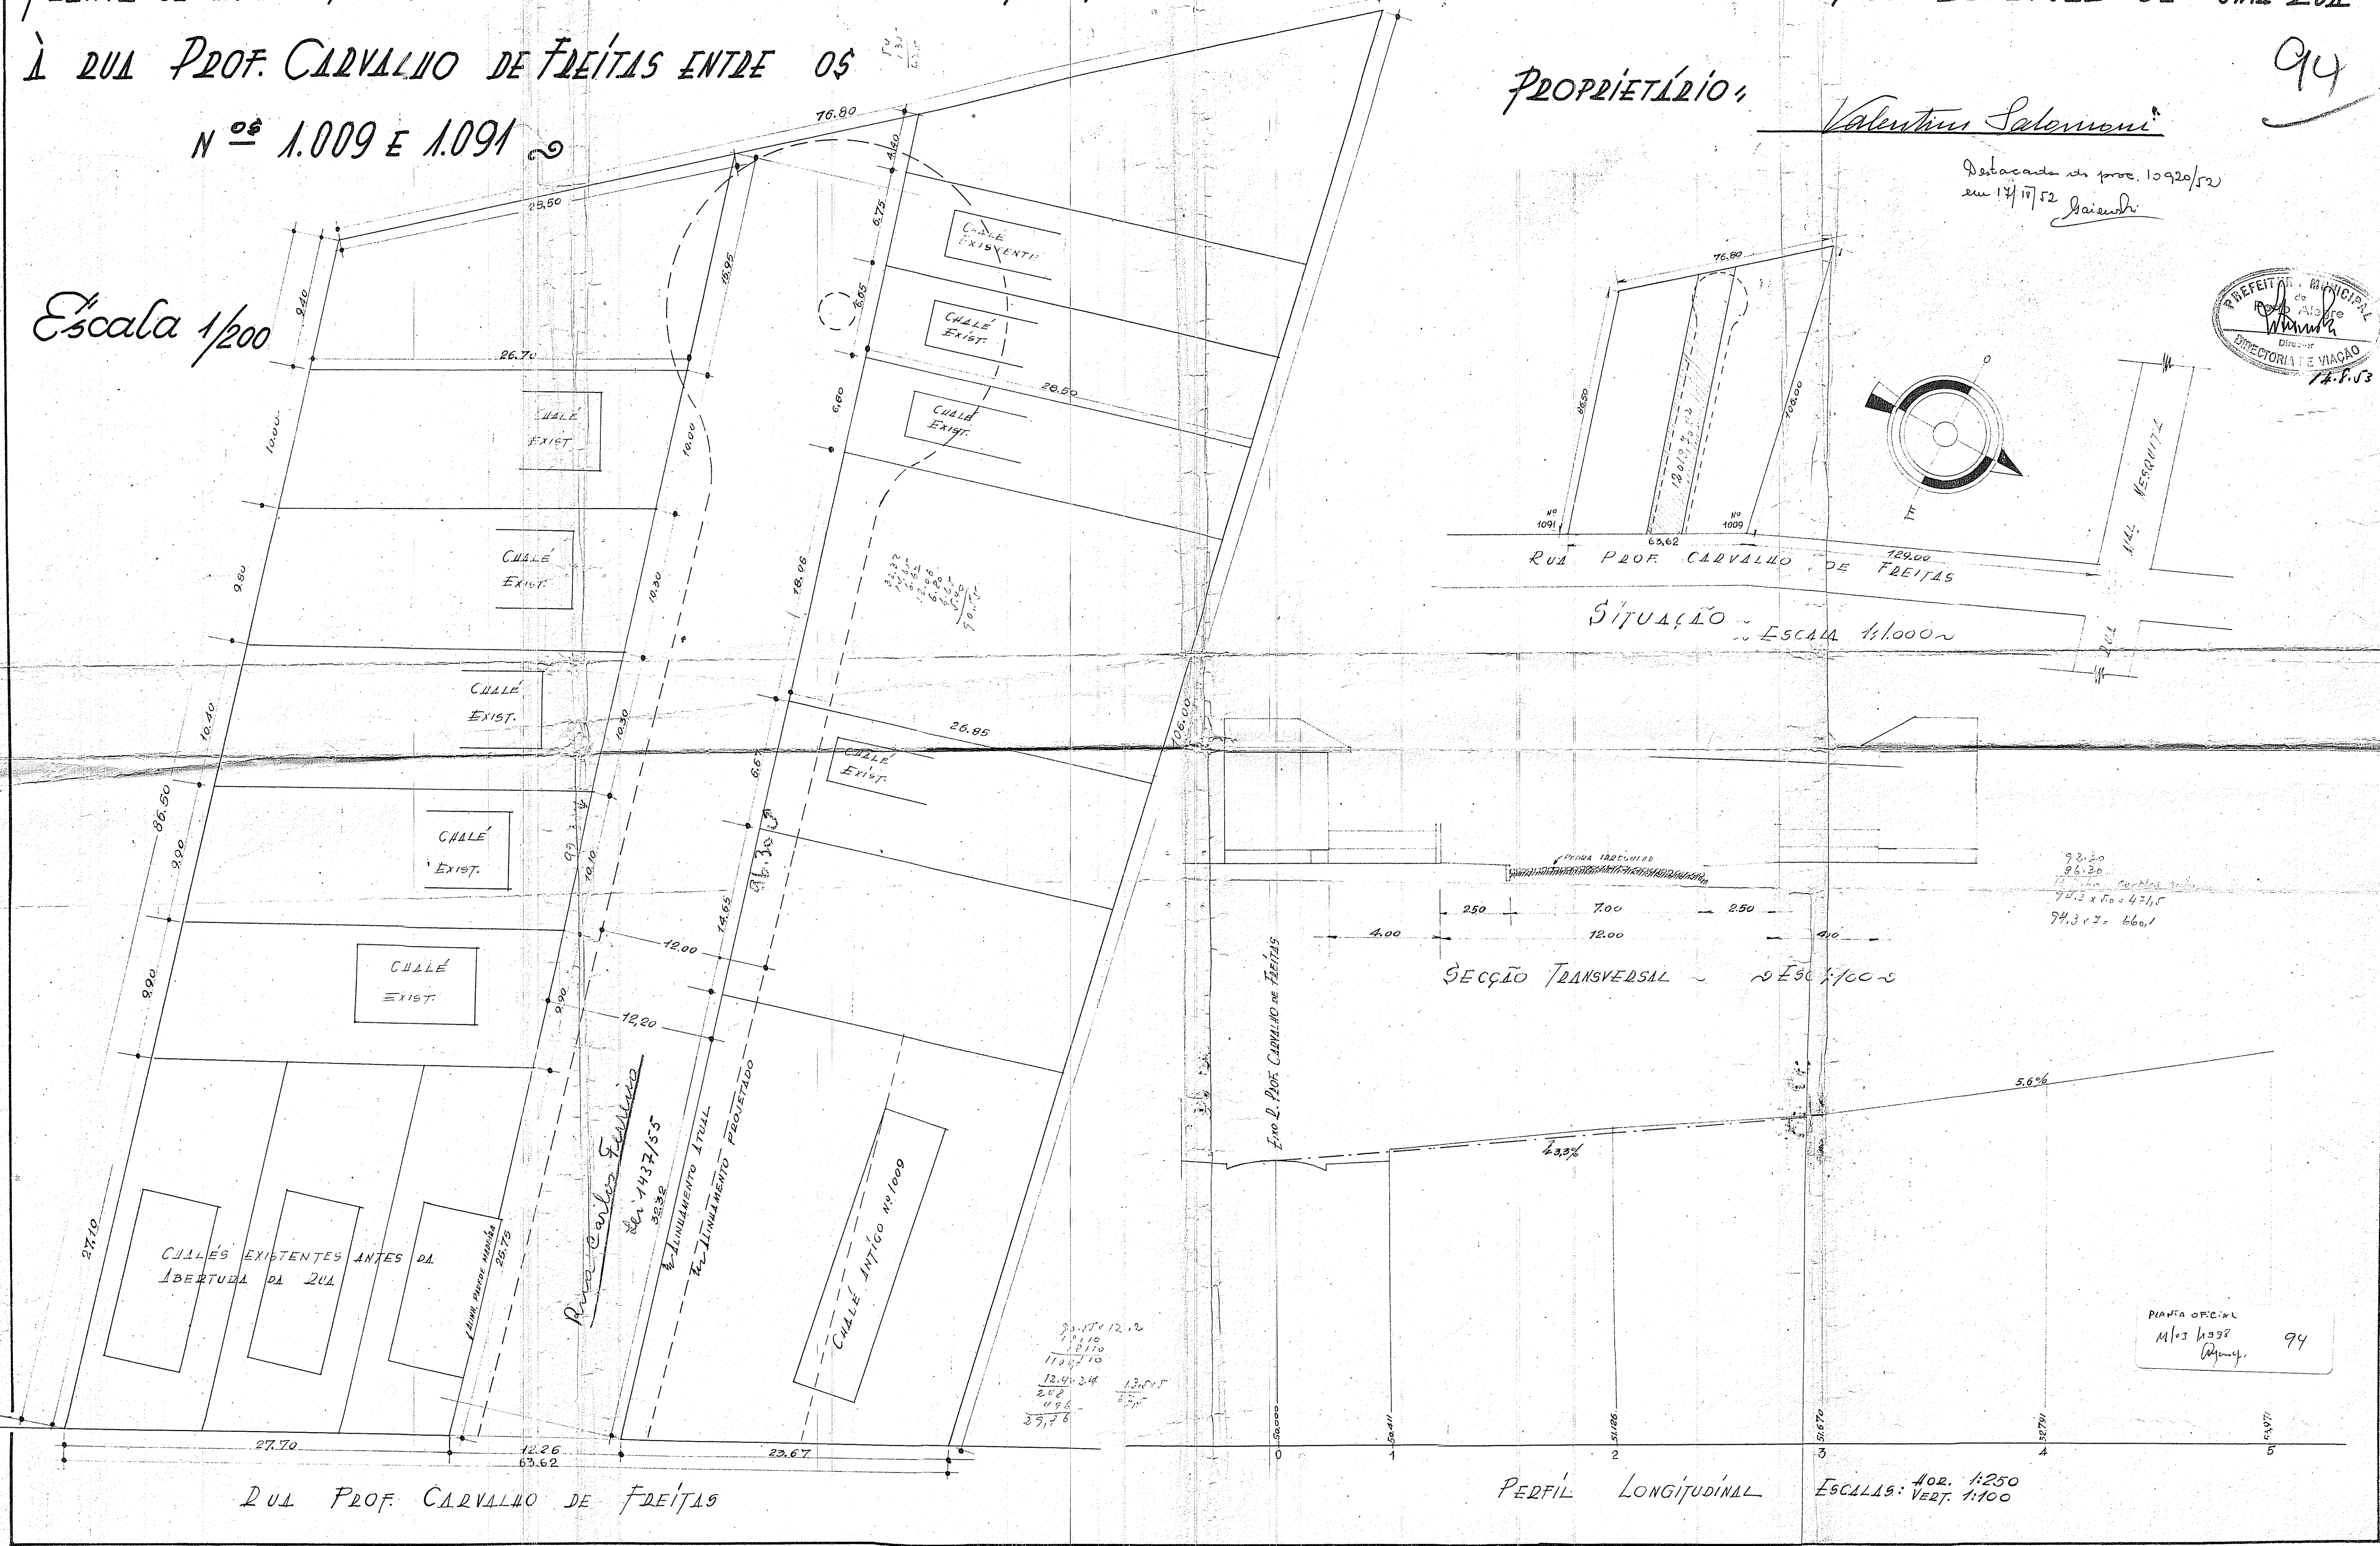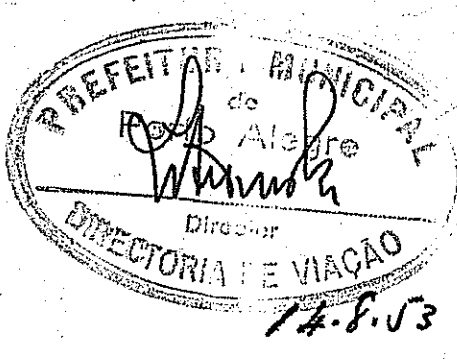

31.17 x 12.2
 7.9 x 10
 1.2 x 10
 11.9 x 7.10
 12.4 x 2.4
 2.0 x
 0.96
 39.78

92.20
 86.30
 47.20
 47.2 x 60 = 2832
 94.3 x 7 = 660.1

PLANTA OFICIAL
 M^o 11958
 94

RUA PROF. CARVALHO DE FREITAS

PERFIL LONGITUDINAL ESCALAS: HOR. 1:250 VERT. 1:100