


# PLANTA DOS TERRENOS EM VILLA NOVA

DE PROPRIEDADE DE VICENTE MONTEGGIA

DIVISÃO FEITA EM 1897

ESCALA 1:1000

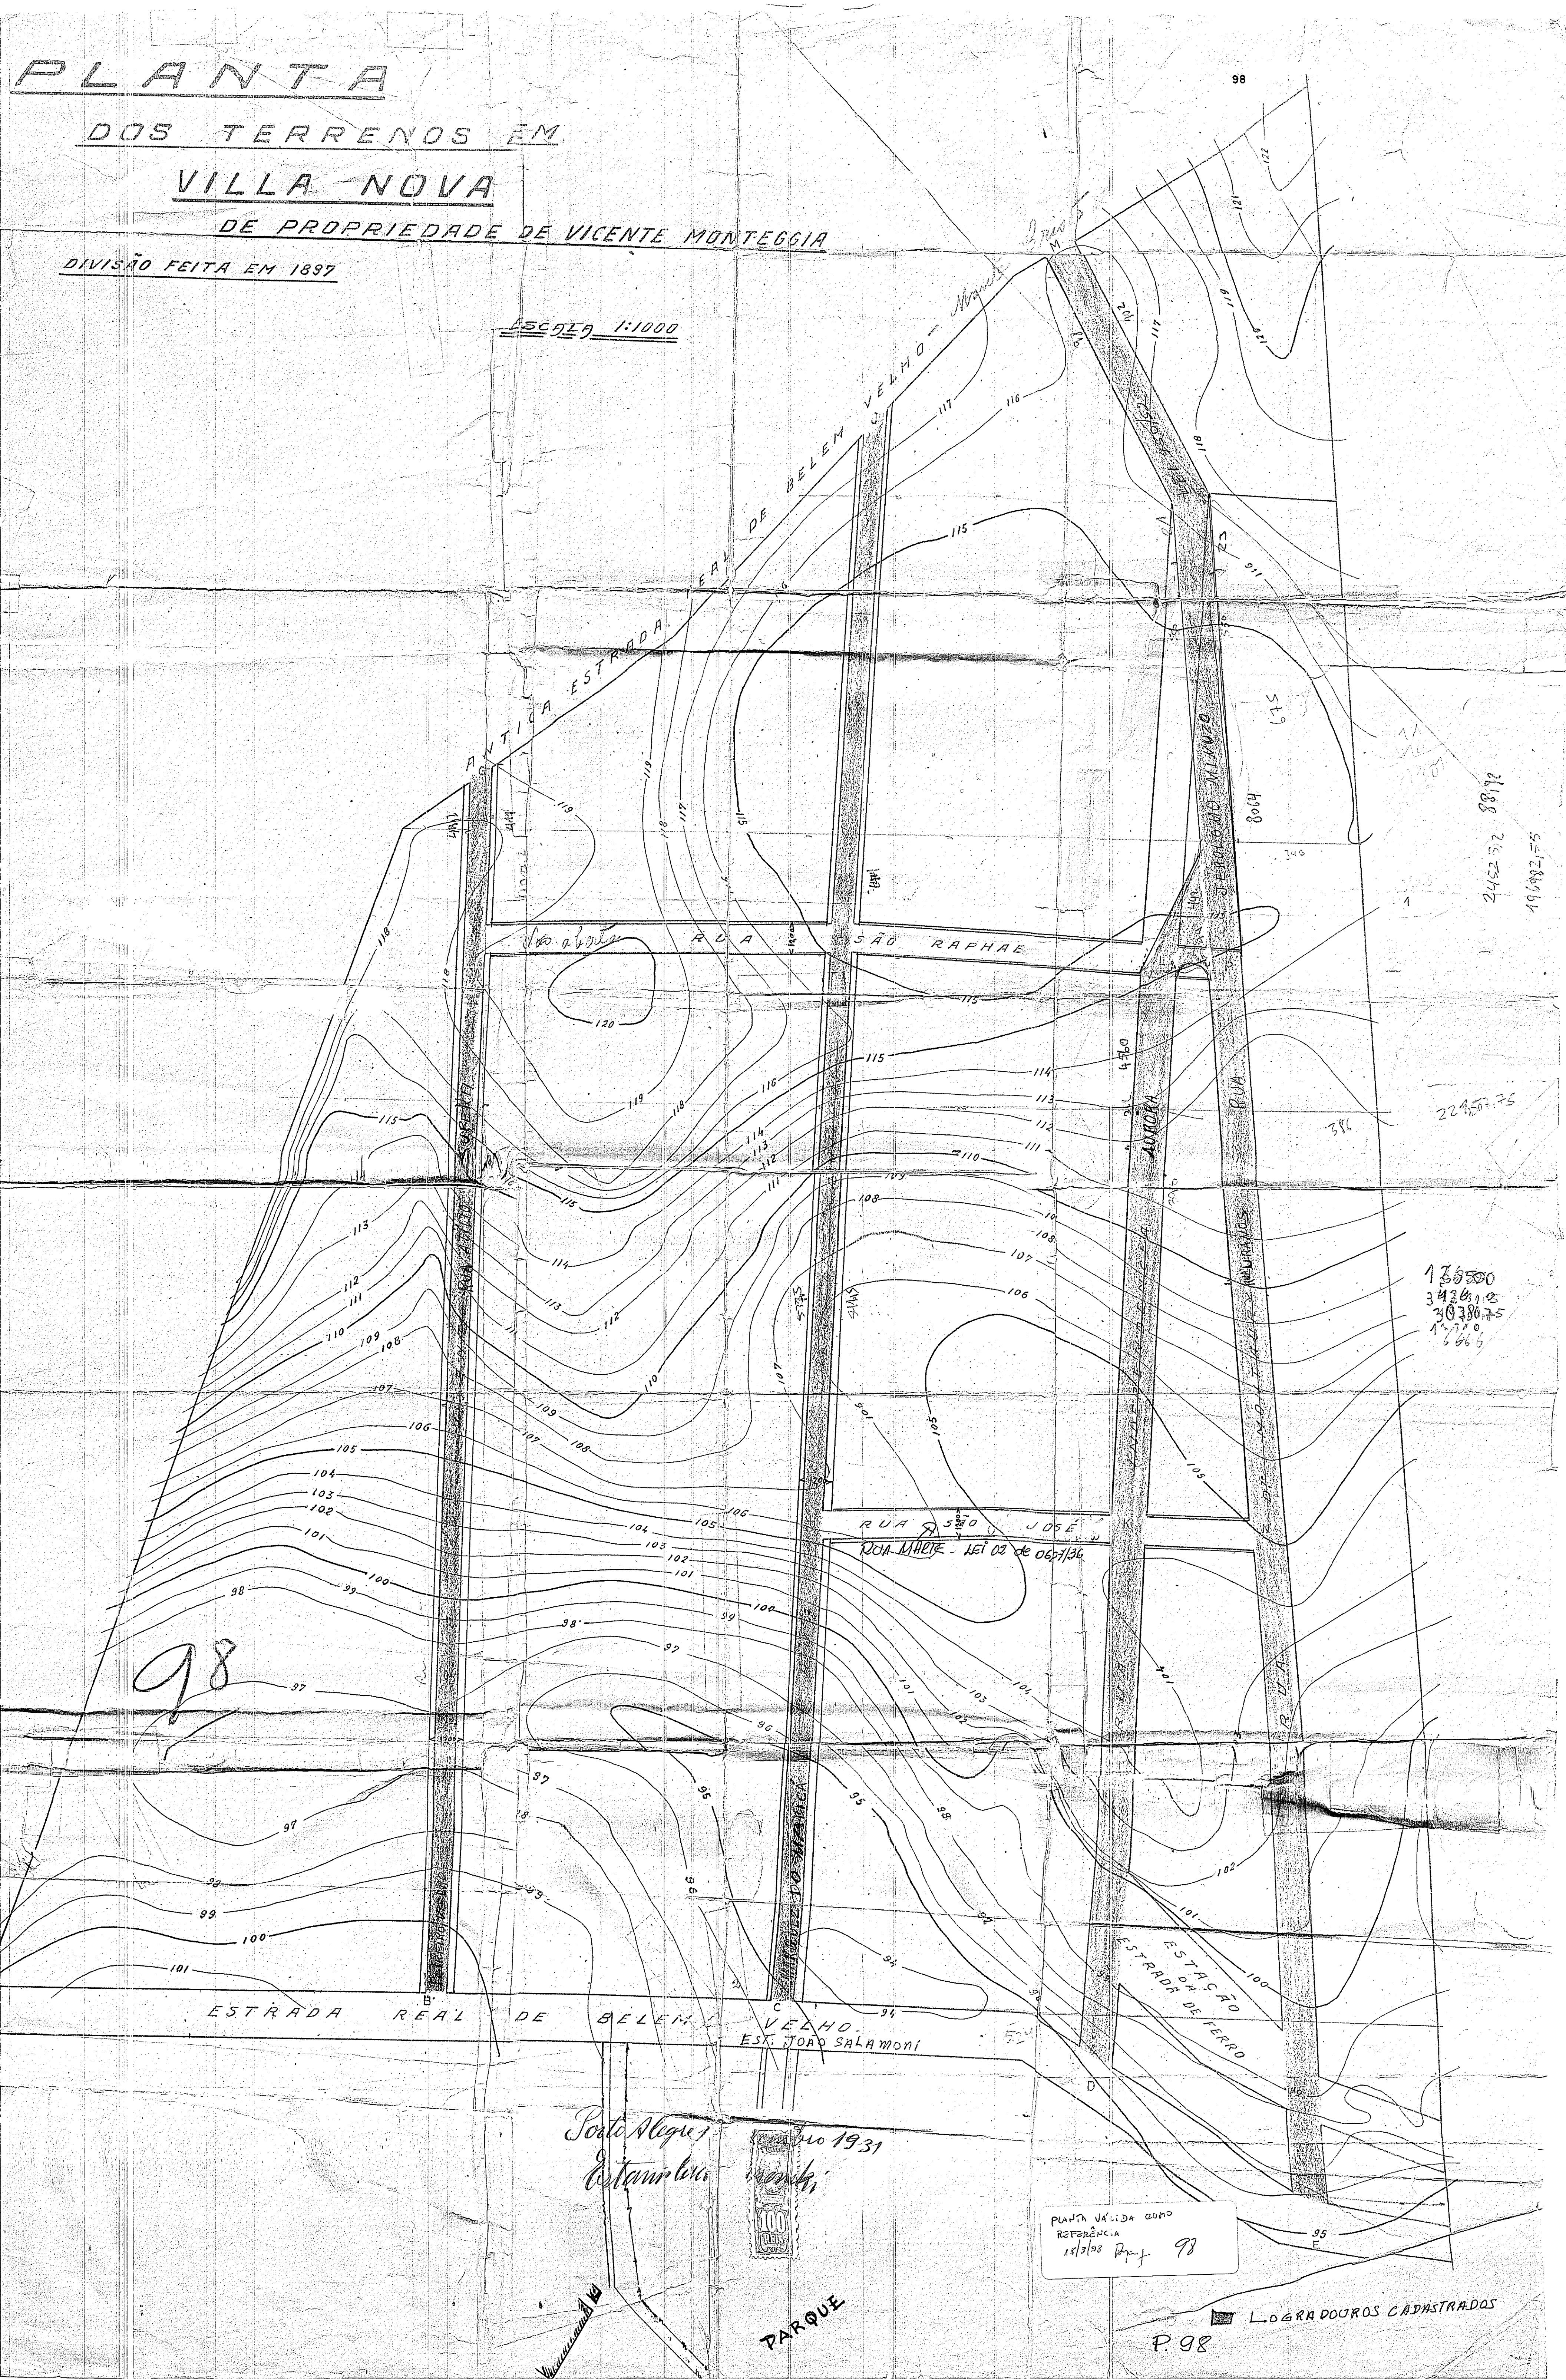

2452 32 8872  
19682,55

22457,75

135500  
342618  
3078875  
12370  
6866

98

PLANTA VALIDA COMO  
REFERENCIA  
15/3/38 Proj. 98

Porto Alegre, 15 de Maio 1931



PARQUE

LOGRADOUROS CADASTRADOS

P. 98