


23

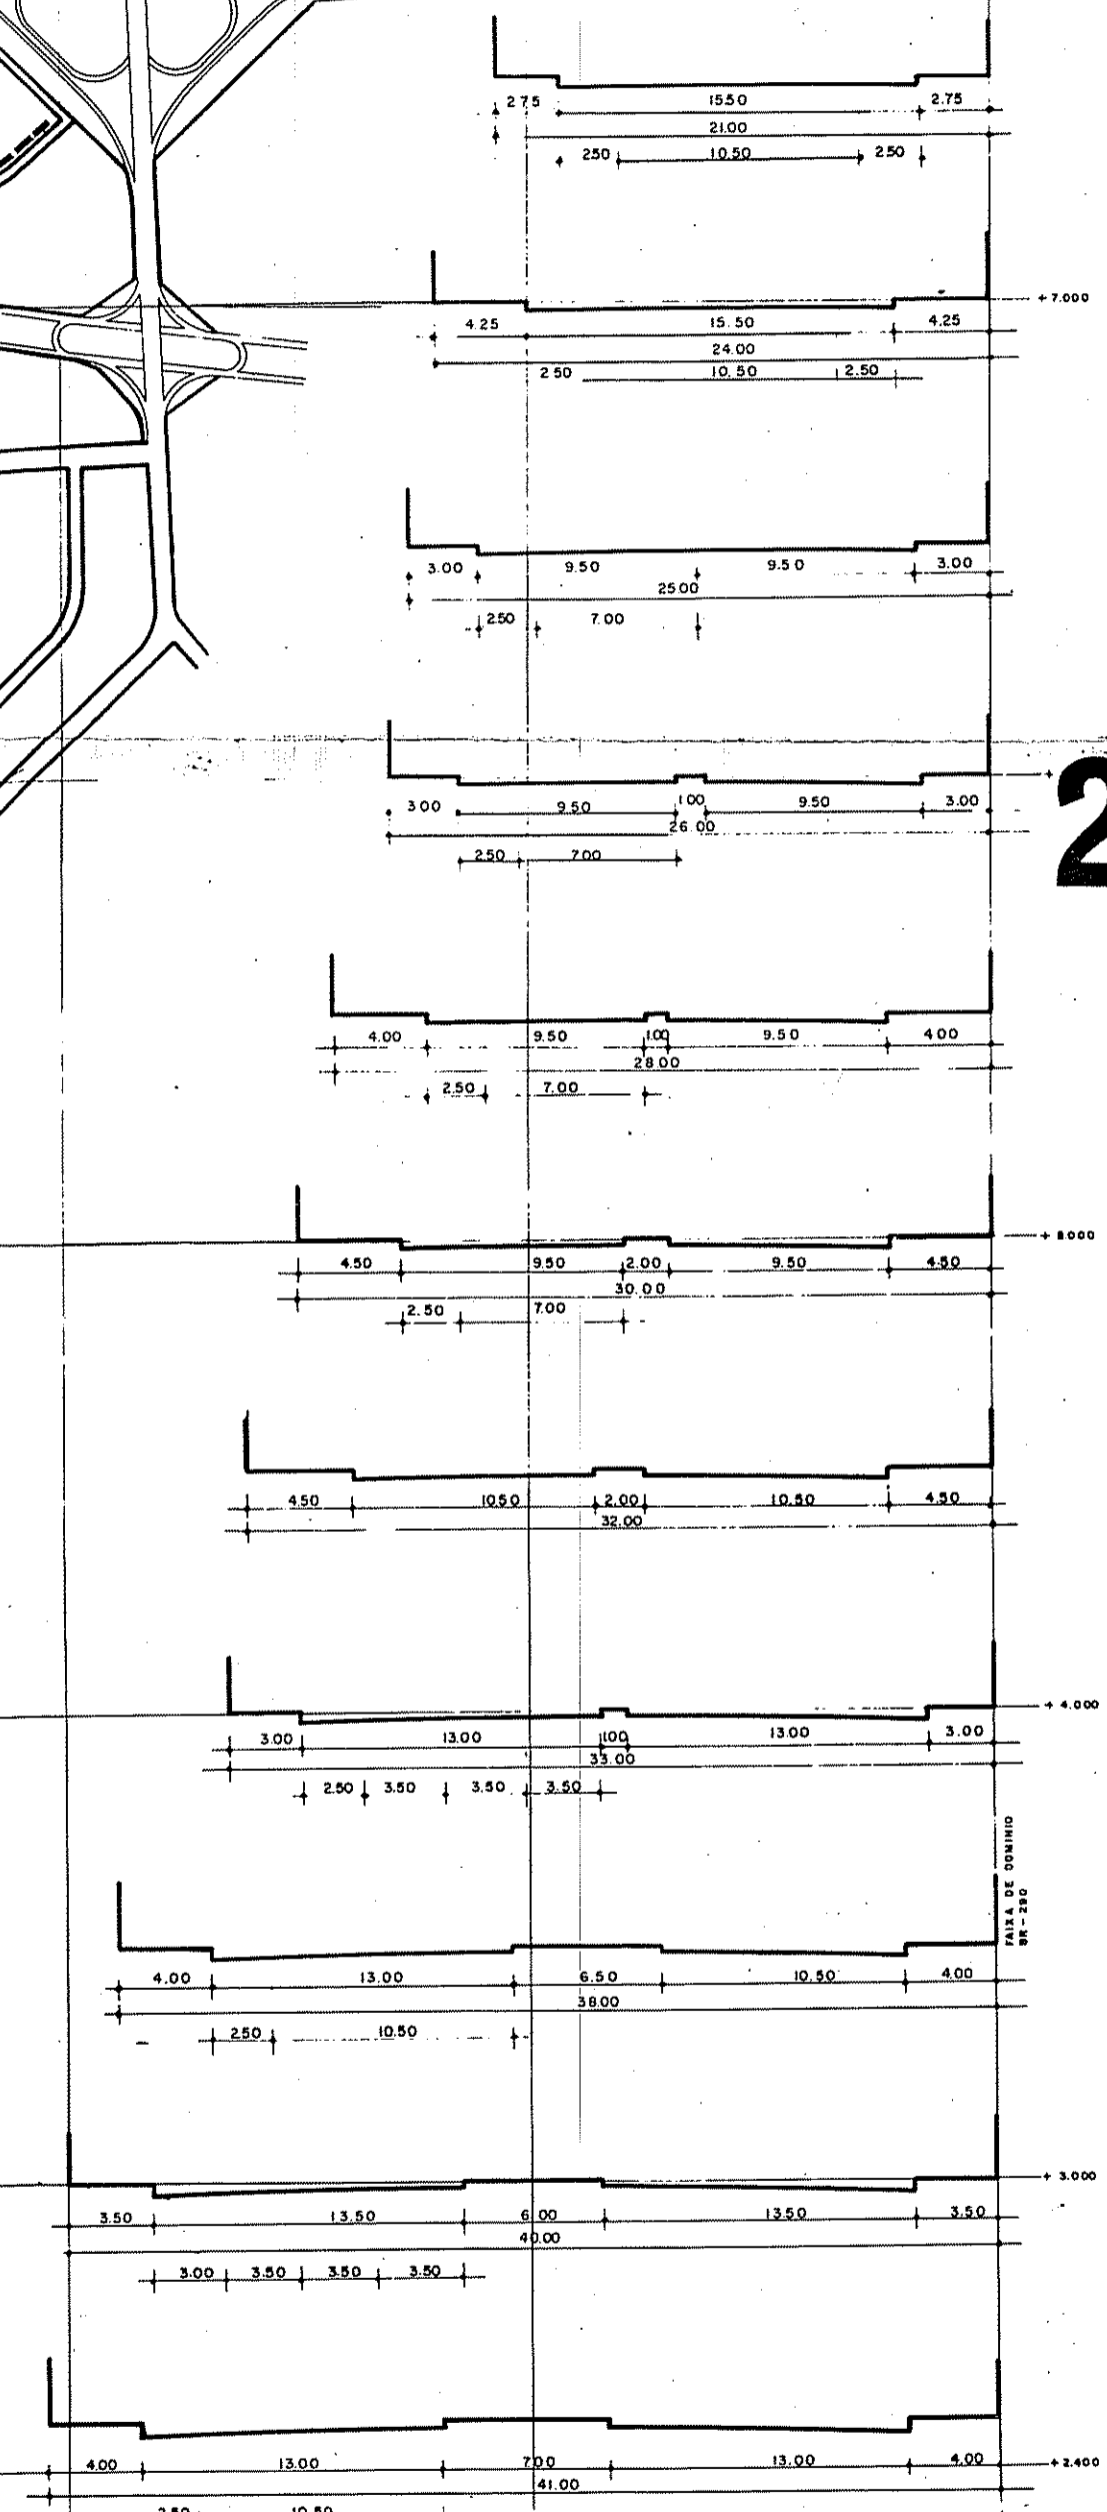

PREFEITURA MUNICIPAL DE PÔRTO ALEGRE
SECRETARIA MUNICIPAL DE OBRAS E VIAÇÃO

SRª LIGIA MARIA BERGAMASCHI BOTTA
Chefe
Unidade de Estrutura Urbana
CEU-SPU

EXTENSÃO "C"
PLANO DIRETOR
SISTEMA VIÁRIO

