

PREFEITURA MUNICIPAL DE PORTO ALEGRE

Secretaria Municipal de Urbanismo
SMURB-CIP

PESQUISA DE ORIGEM

NÚMERO: **0 4 8 / 2 0 1 8**

SOLICITANTE: **ANA PAULA FRANCO DOMINGUES**

SETOR: **UGDU-SMURB**

SOLICITAÇÃO VIA: **SEI Nº 18.0.000116990-0**

OBJETO DE PESQUISA: **DIRETRIZ 4542 E GRAVAME DE EQUIPAMENTO COMUNITÁRIO**

AERO 1/5000 - 1956: **134**

AERO 1/5000 - 1987: **2987-2F-III**


MACROZONA/UEU: **04/046**

PESQUISA: Conforme arquivos dessa coordenação, a Diretriz 4542 tem origem na Resolução 1027/84, alterada pela Resolução 1223/88. E o gravame de equipamento comunitário tem origem no Decreto 15.650/07.

ANEXO: **1.** Mapa cadastral não oficial de 2013, respectivo ao Dec.15650/07.

Porto Alegre, 23 de Novembro de 2018.

Arqª. Camila A. Giacomelli
Matr. 113351-9
CIP-SMURB

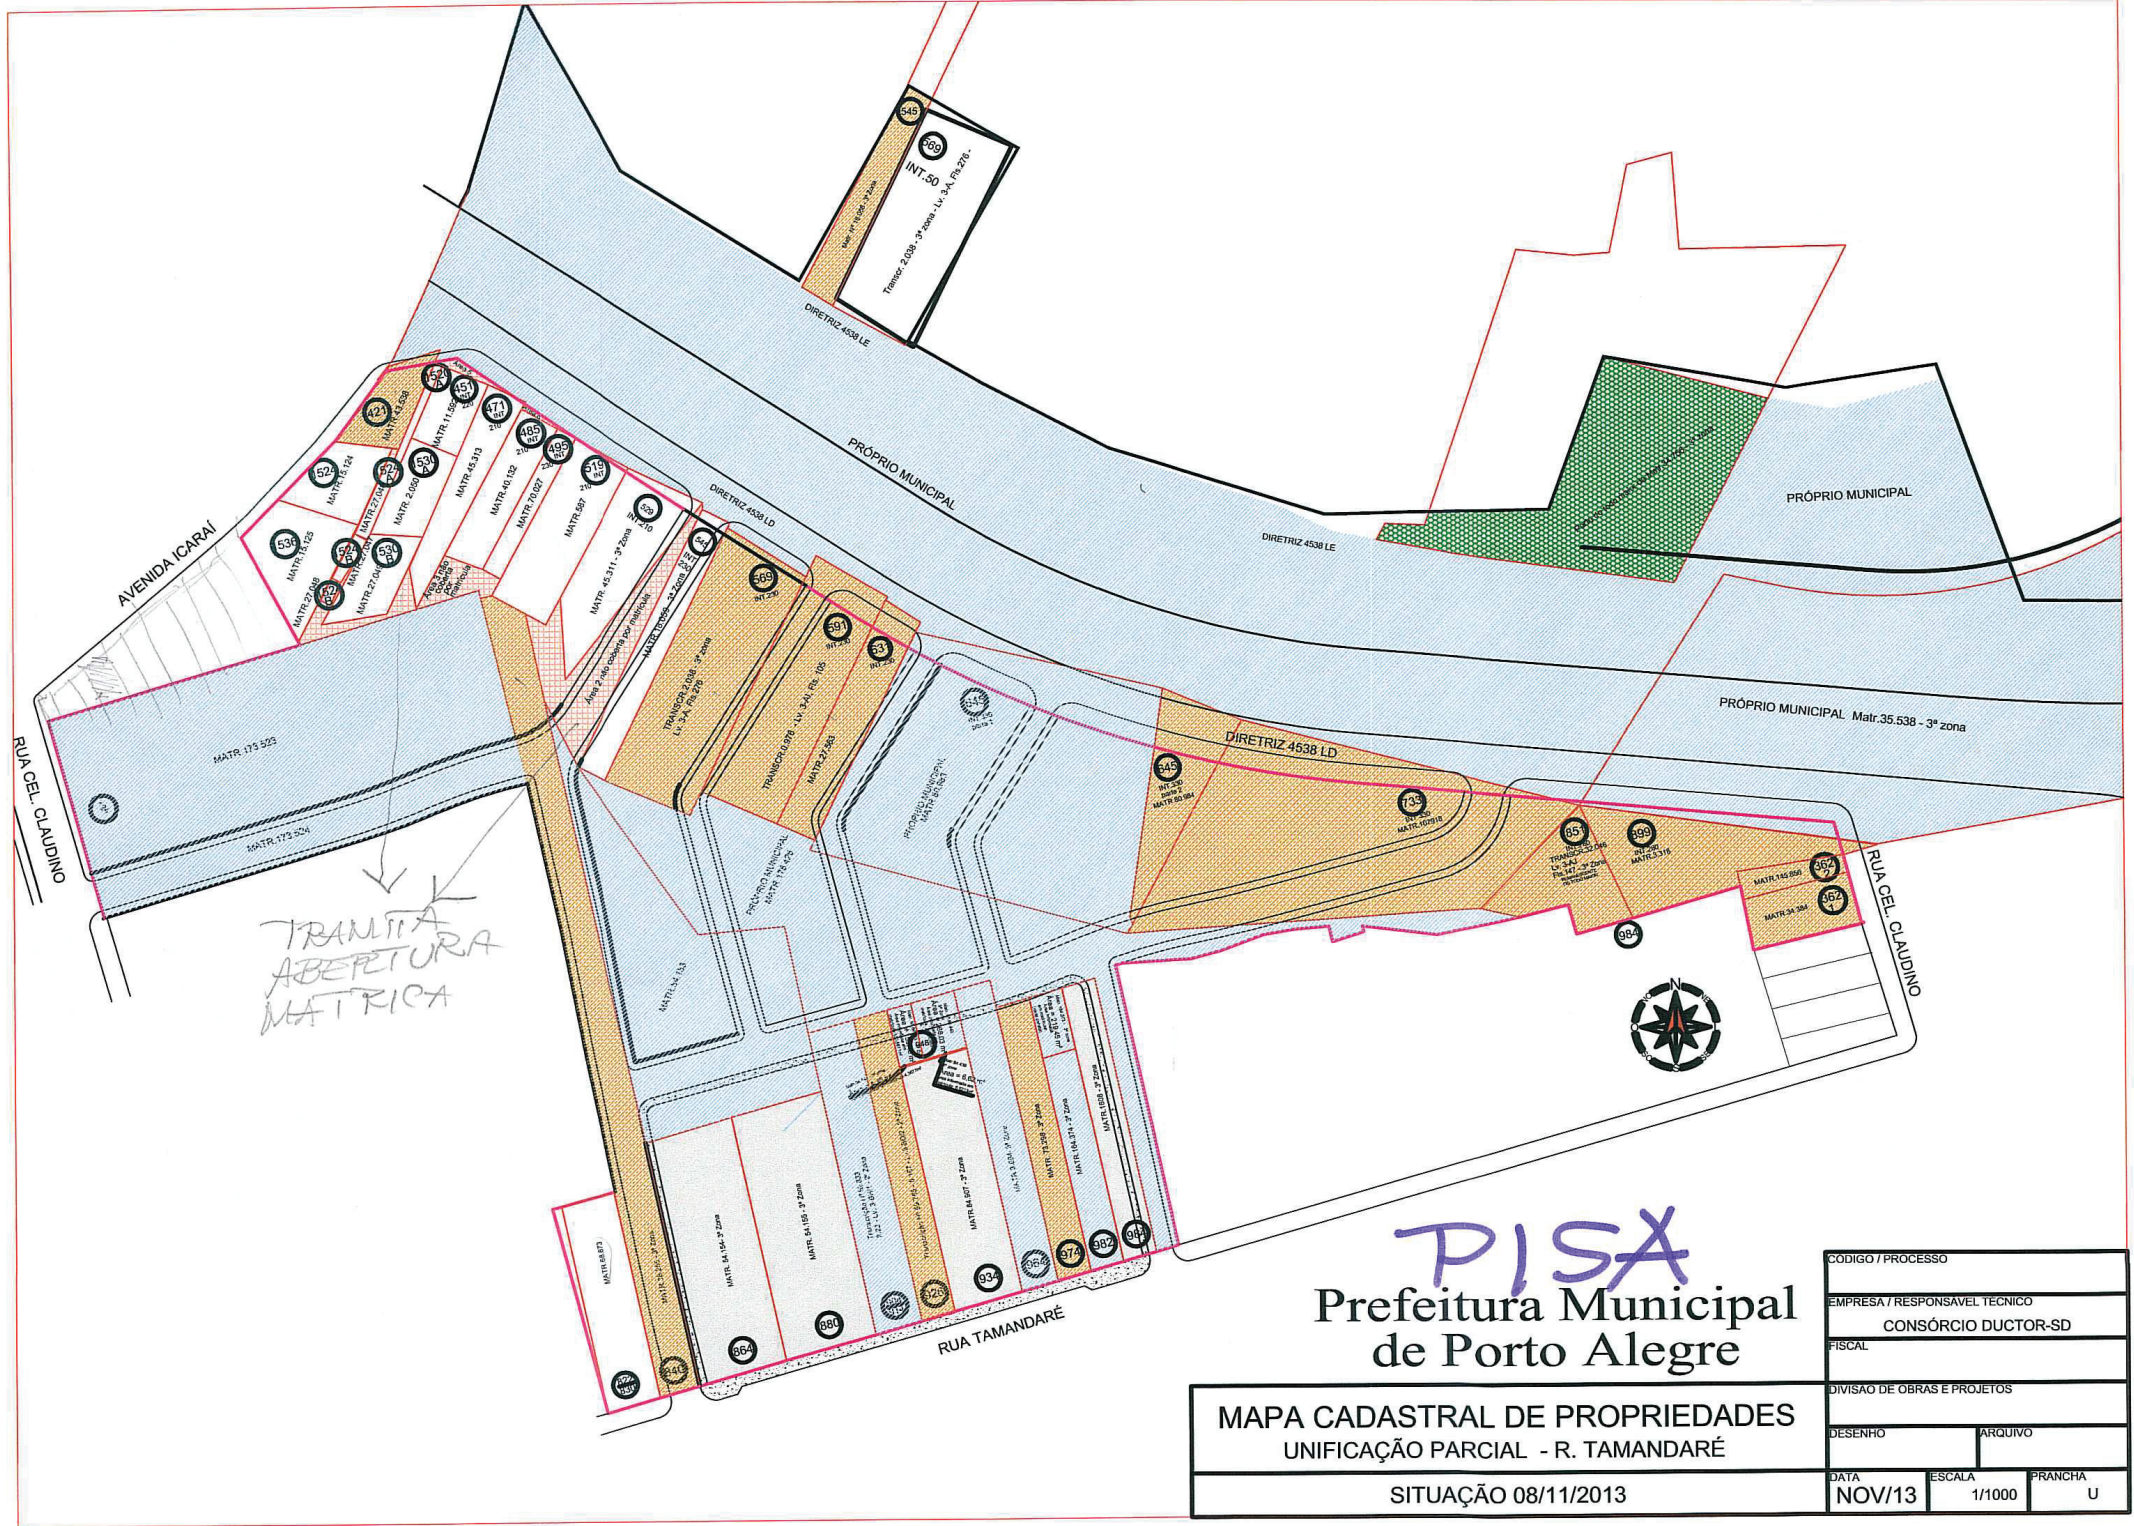

TRANÇA
ABERTURA
MATRICA

PISA

Prefeitura Municipal de Porto Alegre

**MAPA CADASTRAL DE PROPRIEDADES
UNIFICAÇÃO PARCIAL - R. TAMANDARÉ**

SITUAÇÃO 08/11/2013

CODIGO / PROCESSO		
EMPRESA / RESPONSÁVEL TÉCNICO		
CONSÓRCIO DUCTOR-SD		
FISCAL		
DIVISÃO DE OBRAS E PROJETOS		
DESENHO	ARQUIVO	
DATA	ESCALA	PRANCHA
NOV/13	1/1000	U