

PREFEITURA MUNICIPAL DE PORTO ALEGRE
Secretaria Municipal do Meio Ambiente e Sustentabilidade
SMAMS-CGIU

PESQUISA DE ORIGEM

NÚMERO: **0 1 9 / 2 0 1 9**

SOLICITANTE: **ARQ CAROLINA KESSLER**

SETOR: **UEOU-CDU**

SOLICITAÇÃO VIA: **E-MAIL**

OBJETO DE PESQUISA: **ORIGEM MZ/UEU/QUART – 03/090/049 e 051 E 03/092/021**

AERO 1/5000 - 1956: **74**

AERO 1/5000 - 1987: **2987 – 2B – II e 2987 – 2B – IV**

MACROZONA/UEU: **03/090 e 03/092**

PESQUISA: Conforme arquivos dessa Unidade, a origem do gravame dos quarteirões em questão é o primeiro PDDU (Lei Municipal 2330/1961) e a Extensão D (Decreto 5162/1975), conforme anexo. Foram alterados pelas Resoluções 44/61, 1525/93, 1796/98 e 2484/16.

ANEXO: 1. Extensão D – folha 74

LINK RESOLUÇÕES: \\GEOPMPA\GEOPMPA\SPM\CIP\UD\RESOLUÇÕES_CMDUA

Porto Alegre, 19 de julho de 2019.

Arq^a. Camila A. Giacomelli
EIUP-UAIU-SMAMS
Matrícula: 113351-9


MUNICÍPIO DE PORTO ALEGRE

LEVANTAMENTO AEROFOTOGRAMÉTRICO
EXECUTADO PARA A PREFEITURA MUNICIPAL DE PORTO ALEGRE
NA GESTÃO DO PREFEITO LEONEL BRIZOLA

ESCALA: 1:5000

FOLHA 74

FOTOGRAFIAS TOMADAS EM 1956

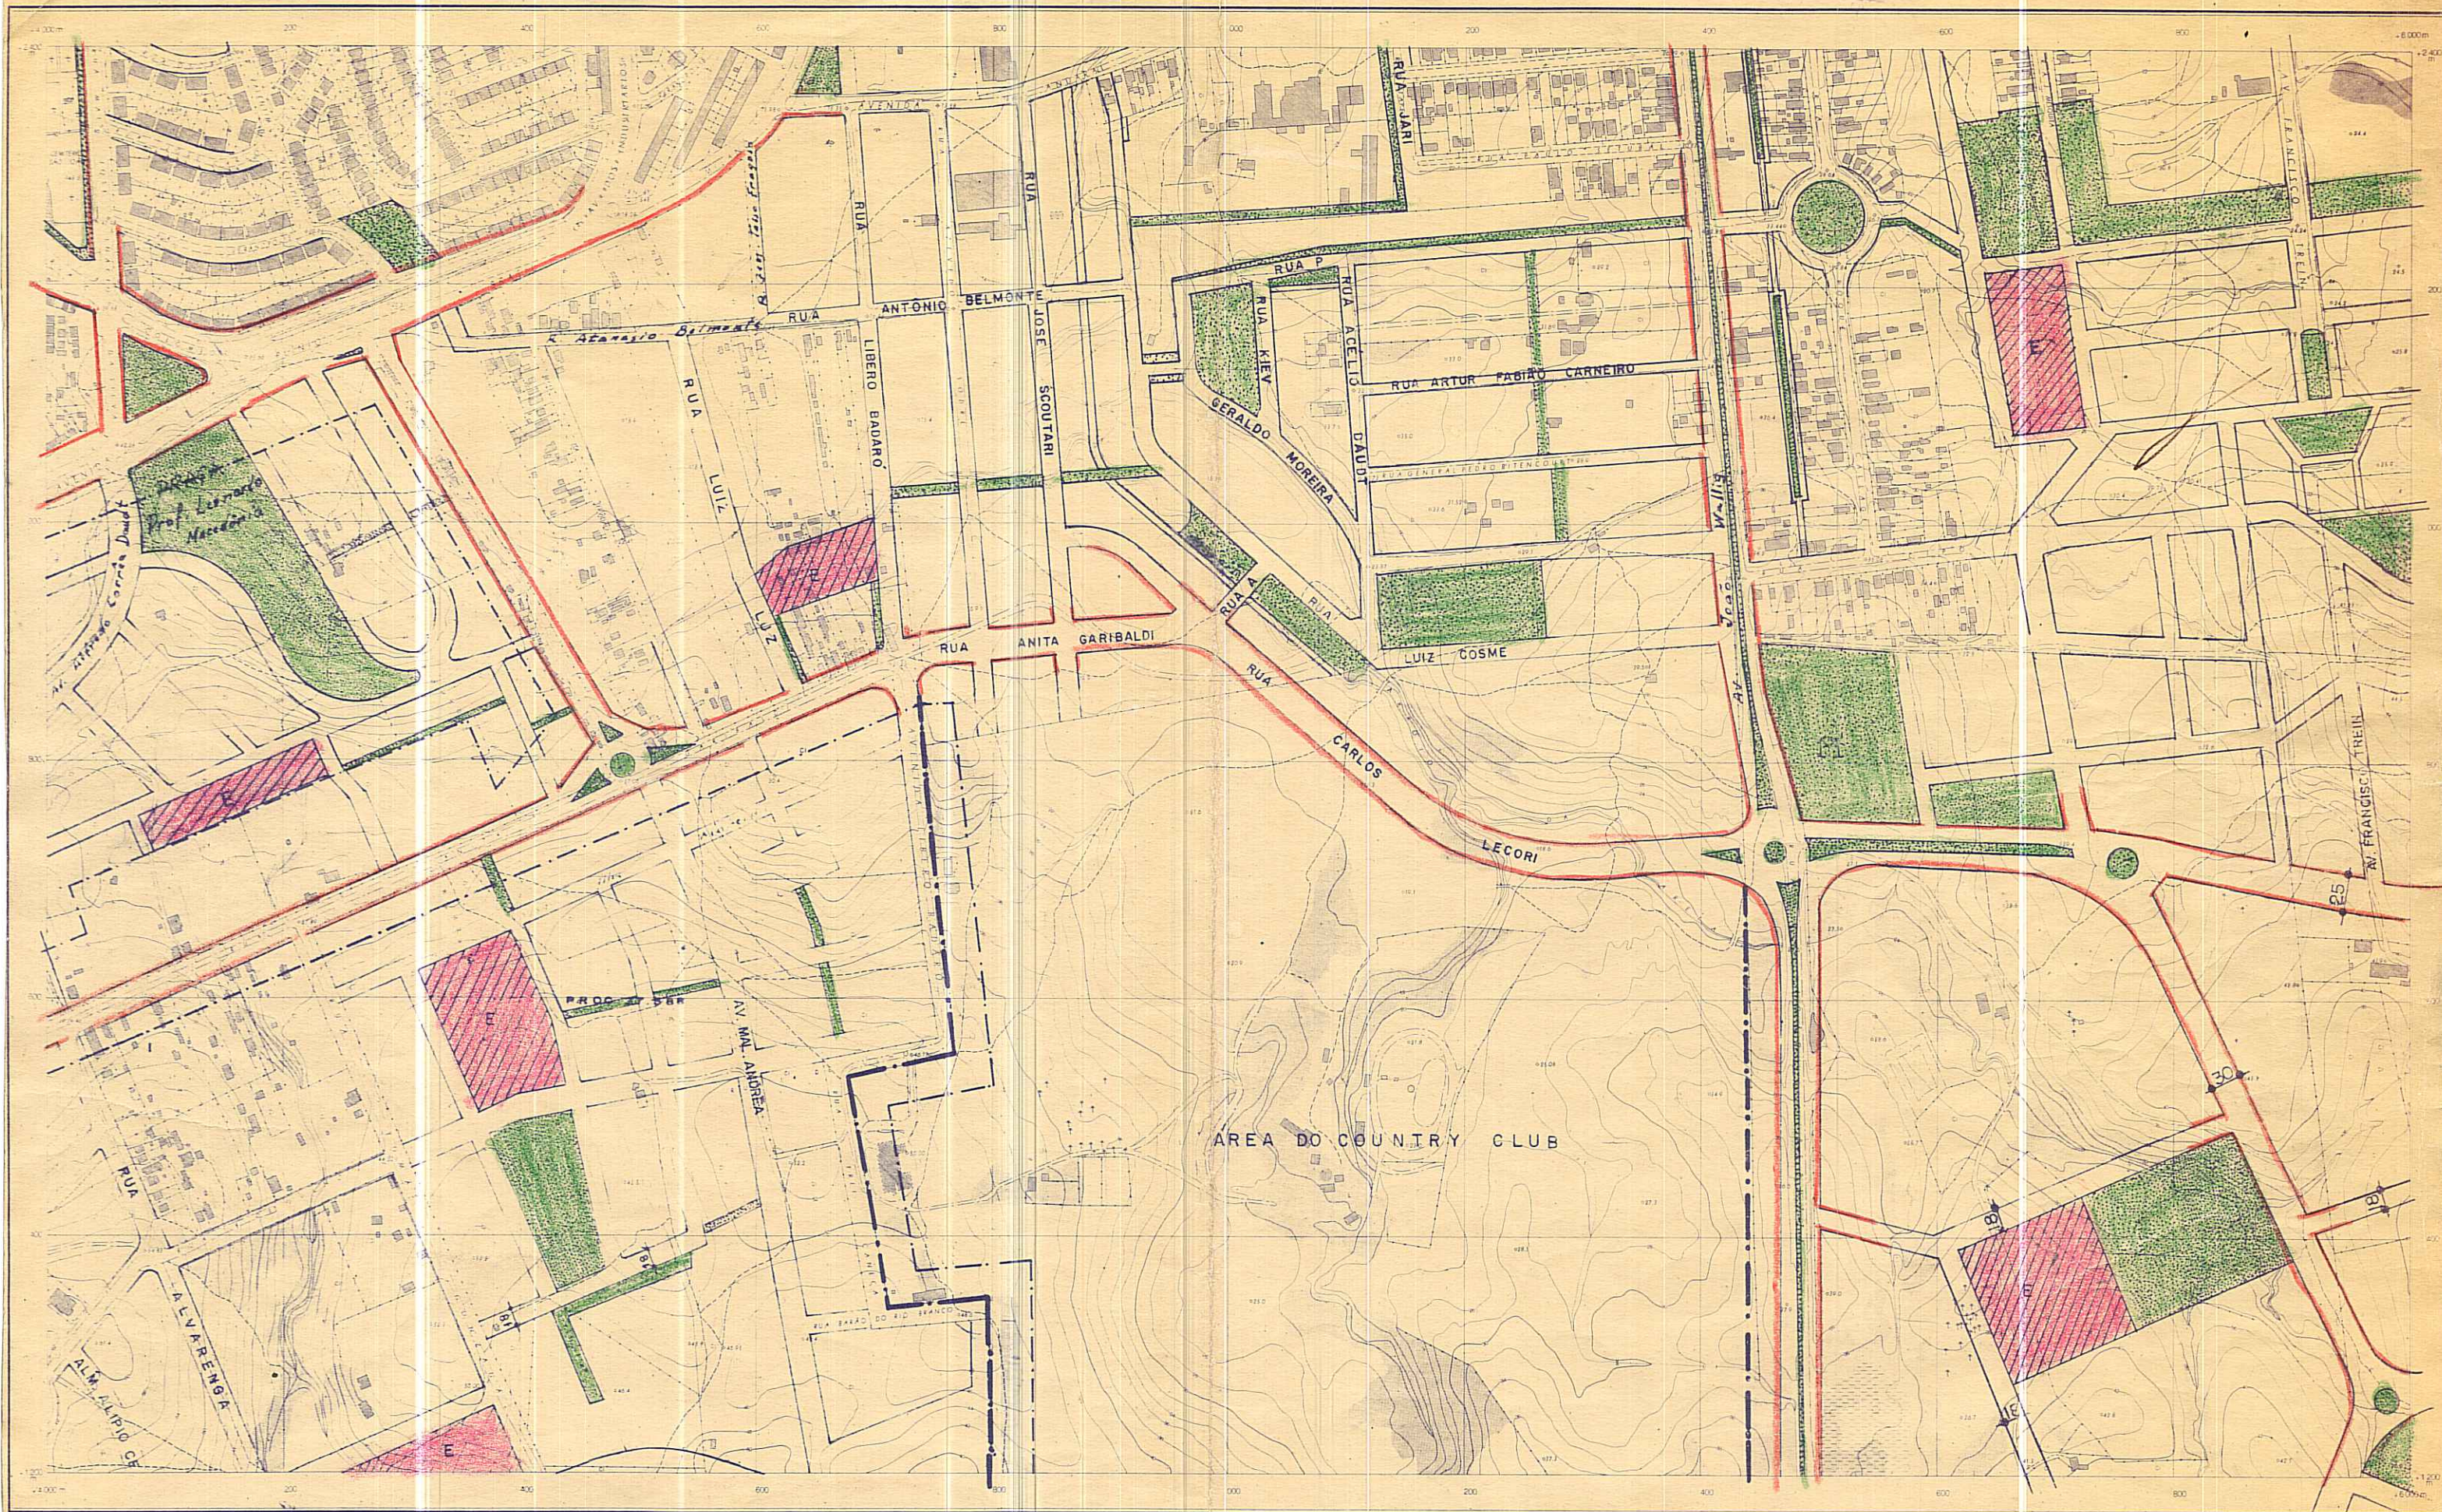

0	10	20	30	40	50	60	70	80	90	100
0	10	20	30	40	50	60	70	80	90	100

SERVÍCIOS AEROFOTOGRAMÉTRICOS
CRUZEIRO DO SUL S.A.

CONSELHO DO PLANO DIRETOR DATA: / / 74

Luiz Carlos
PRESIDENTE
Luiz Carlos
Luiz Carlos
Luiz Carlos
Luiz Carlos

Luiz Carlos
Luiz Carlos
Luiz Carlos
Luiz Carlos
Luiz Carlos

SECRETÁRIO EXECUTIVO

PREFEITURA MUNICIPAL DE PORTO ALEGRE
SECRETARIA MUNICIPAL DE OBRAS E VIAÇÃO
DIVISÃO DE PLANEJAMENTO

EXTENSÃO " D "
PLANO DIRETOR

LEVANTAMENTO AEROFOTOGRAMÉTRICO ESCALA 1:5000
DATA

Luiz Carlos
PREFEITO MUNICIPAL