

**PREFEITURA MUNICIPAL DE PORTO ALEGRE**

Secretaria Municipal do Meio Ambiente e Sustentabilidade  
SMAMS-CGIU

**PESQUISA DE ORIGEM**

NÚMERO: **0 13 / 2 0 20**

SOLICITANTE: **ENG. LILIAN ANDREA MEYER**

SETOR: **EAP-SMAMS**

SOLICITAÇÃO VIA: **SEI 20.0.000007023-9**

OBJETO DE PESQUISA: **CUL-DE-SAC da Rua Hilário Ribeiro, entre as Ruas Barão de Santo Ângelo e Pe. Chagas.**

AERO 1/5000 - 1956: **72**

AERO 1/5000 - 1987: **2987 – 2A – II**

MACROZONA/UEU: **01/030**

PESQUISA: Conforme arquivos desta Unidade, a origem do trecho solicitado é o arruamento registrado na Pasta nº 123, considerado à época (1951) como “Rua Particular na Hilário Ribeiro”. O logradouro foi cadastrado através do Processo Interno nº 38.

ANEXOS: Processo Interno nº 38, Planta do Arruamento e Ficha de cadastramento do logradouro.

Porto Alegre, 28 de Julho de 2020.

Arq<sup>a</sup>. Katia Assis da S. Pinheiro  
UAIU-SMAMS  
Matrícula: 412056-3

RUA HILARIO RIBEIRO  
CUL DE SAC

DIVISÃO DE EXPANSÃO URBANA

SEÇÃO DE IMPLANTAÇÃO DO PLANO DIRETOR


PROCESSO Nº 38

ALINHAMENTO Nº 525

AO SR. ASSIST. DA DEURB

ANEXAMOS LEVANTAMENTO DO ACESSO  
AO IMÓVEL DO REQUERENTE, COM MEIO-CADASTRO.  
S.M.J., CREMOS QUE O REFERIDO ACESSO  
SO PODE SER REGISTRADO <sup>COMO</sup> LOGRADOURO PÚBLICO.


EM 26 ABR 74

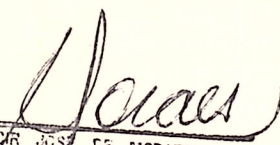  
Arg.º MOACIR JOSÉ DE MORAES  
Chefe de Seção de Implantação  
do Plano Diretor 8721

Do Diretor da DEURB

Falle as informações contidas no  
proc. n.º 24.623/72, concordamos com  
a proposição supra do sr. chefe da S.I.P.O.  
no sentido de ser registrado como lo-  
gradouro público o acesso a que se refe-  
re a planta anexa elaborada pela esta-  
da Seção. À consideração superior.

29. 4. 74

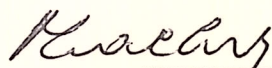


Arg.º PEREZ LACHE  
Assistente da DEURB-SMOV

De acordo...

Do Sr. Secretário de S.M.O.V.

Submetemos à vossa consideração.

30/4/74

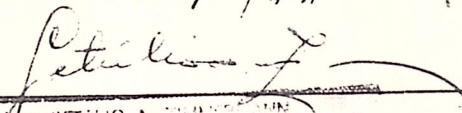

À D.E.V.R.B. S. de Liberação - para  
conhecimento e anotação, tendo em  
vista as informações contidas no  
processo 47000/59

03 5.74

*[Handwritten signature]*

ARG. FADJO GOUTO OLIVEIRO  
ASSIST. TÈC. S. M. O. V.

Tomados conhecimento e registados


E 6/5/74

*[Handwritten signature]*

WERNER BLASCHKE - Nº. 2.43  
CHEFE DO ST. CAJ. LOTAMENTOS  
S.U. - DEURB

a' S.I.P.D.

W. FORTES  
6/5/74

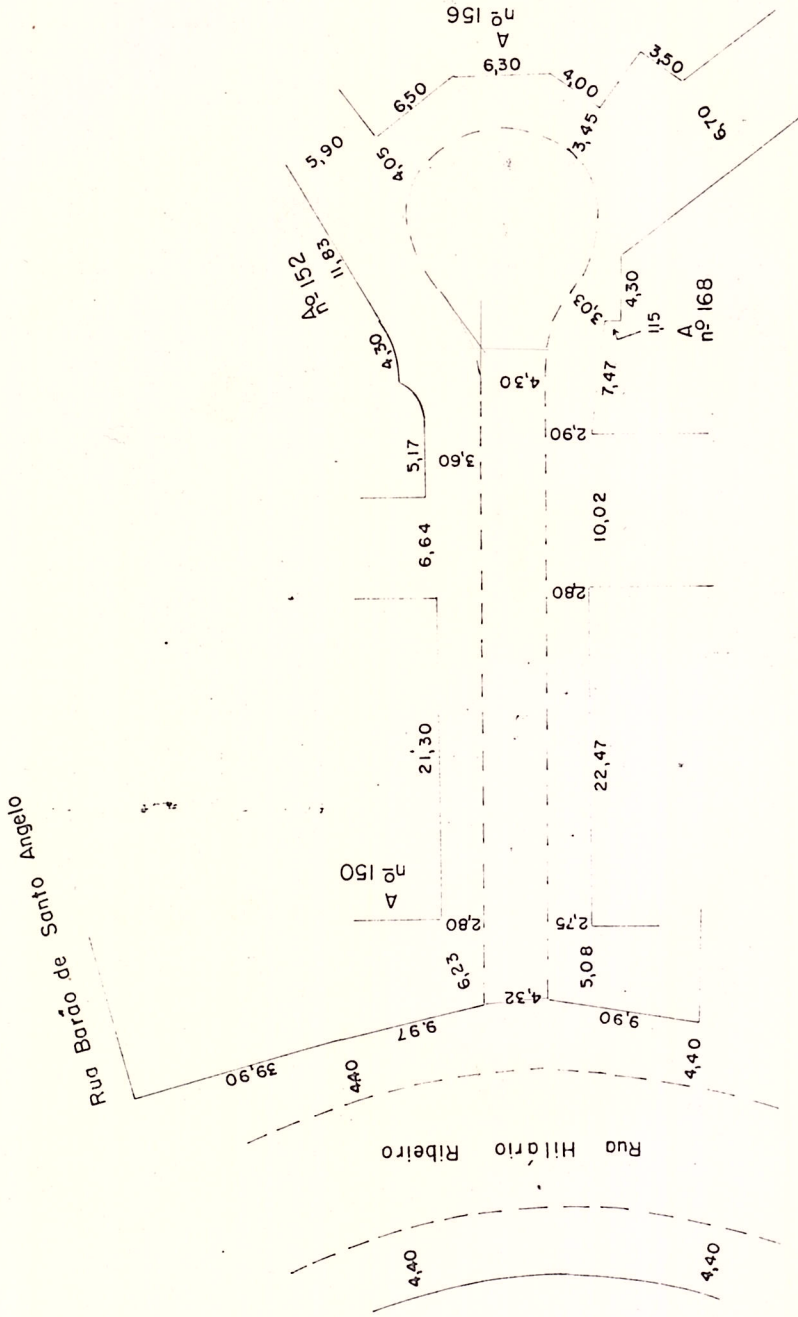


PROJETO DE "AVENIDA" A' RUA  
 Hilario Ribeiro Nº 170  
 PARA O SNR. Carlos Fleck  
 PRESENÇA Nº 1258 Data 30 de Dez. de 1950  
 PROJETADO: GERENHADO: CALCULADO: VERIFICADO:  
 J. MONTEIRO NETO  
 PROJETOS, ORÇAMENTOS, FISCALIZAÇÕES  
 PORTO ALEGRE - RIO GR. DO SUL - BRASIL


RUA CRISTOVAM COLOMBO, 1700 - FONE 2-3698

ESCALA ÚNICA: 1:100

Vista  
 Aerial

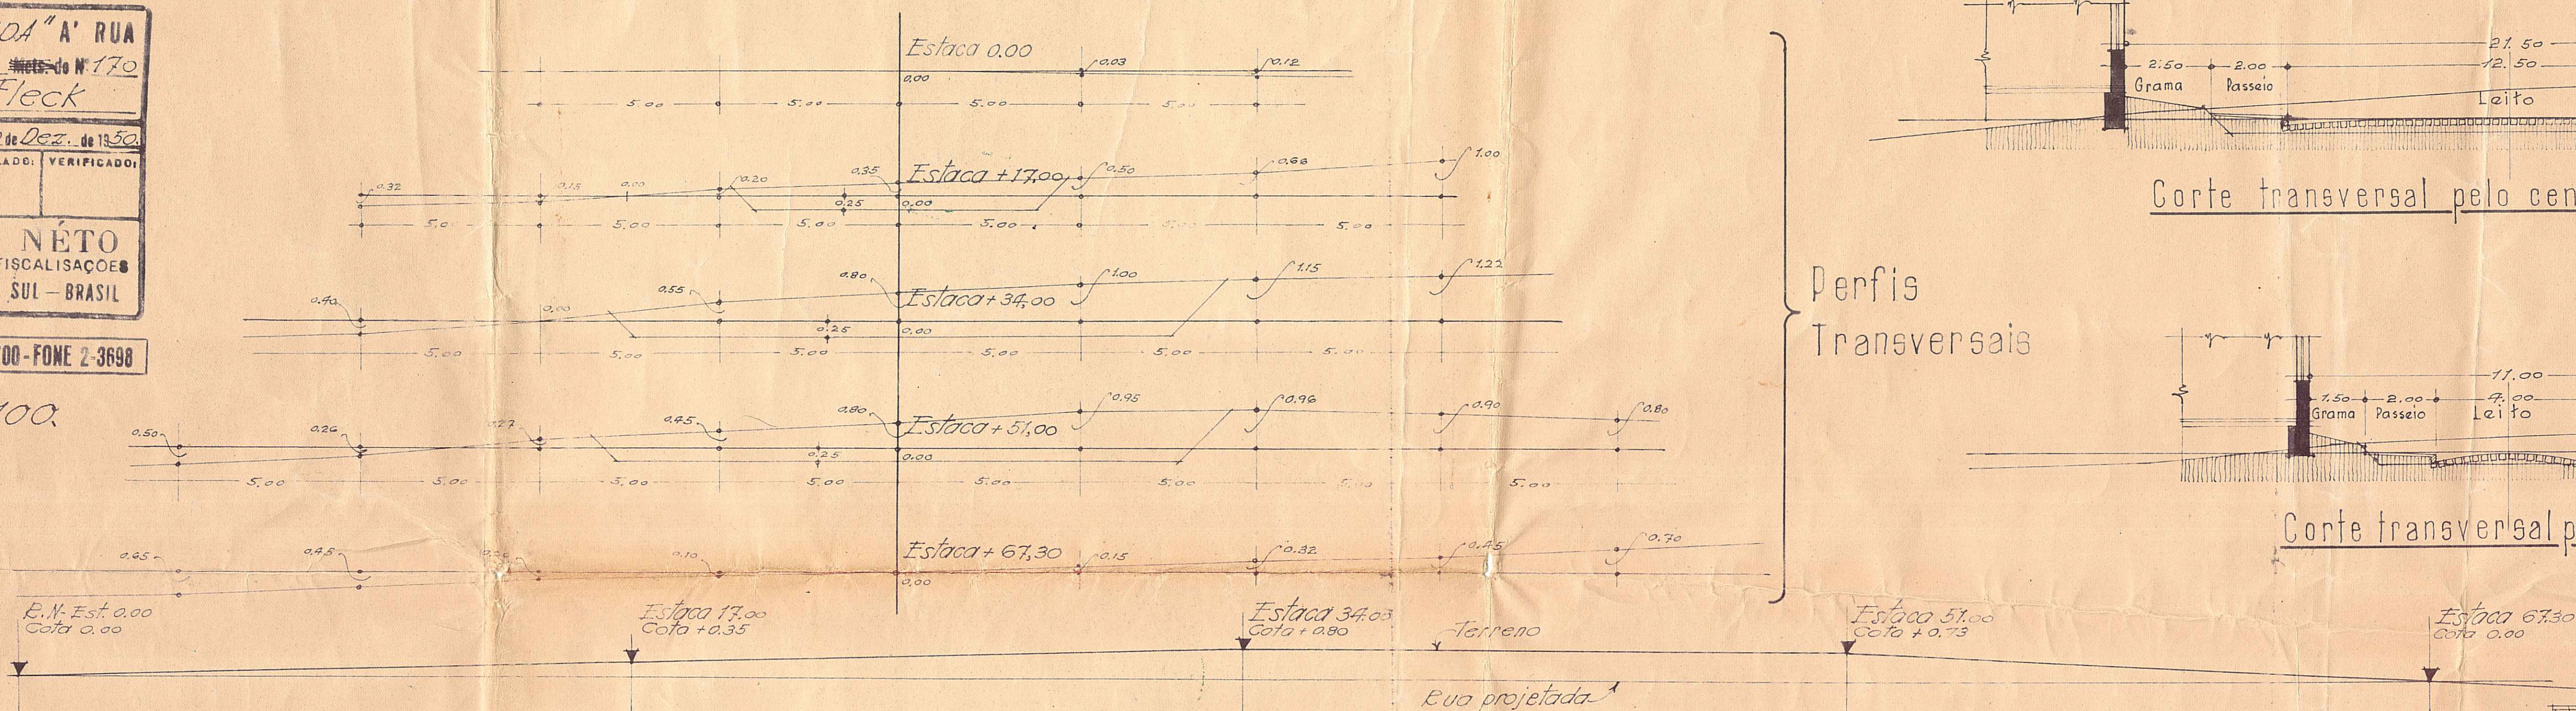


Perfil Longitudinal pelo eixo da Rua


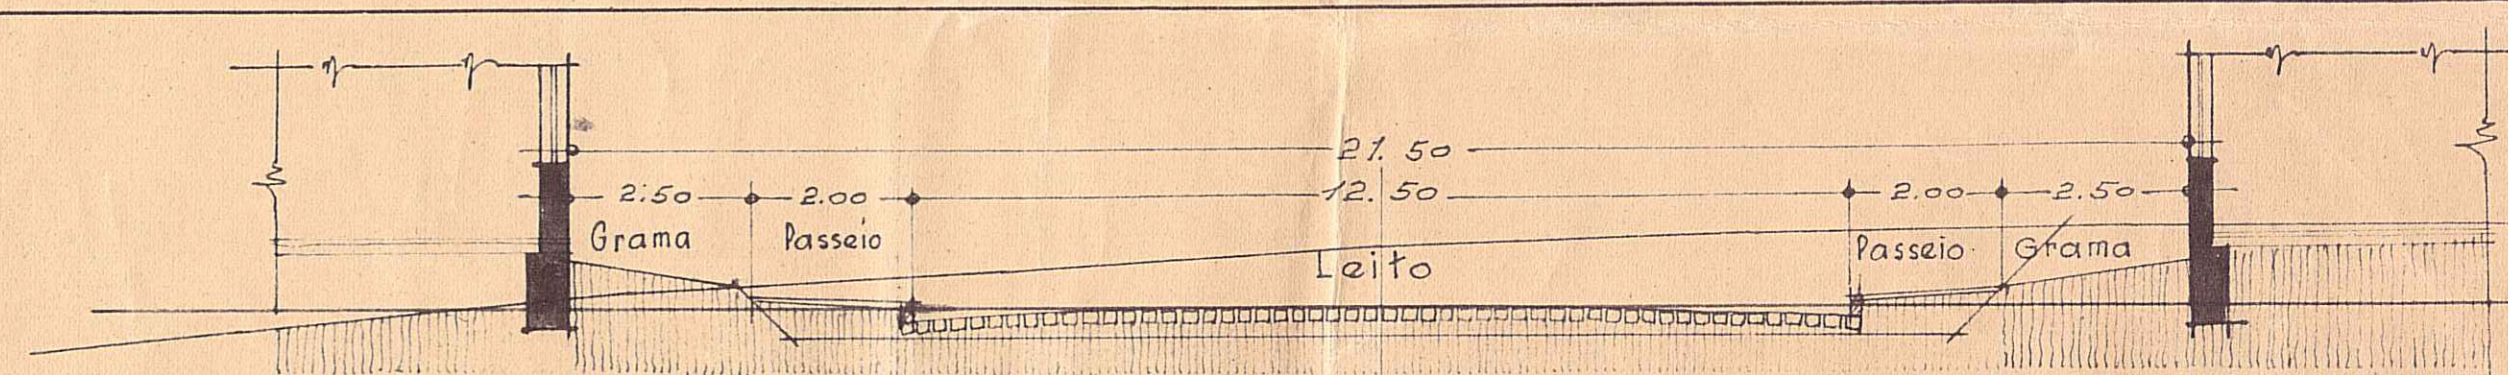


Corte transversal pelo centro da Rotunda.

Perfis  
 Transversais

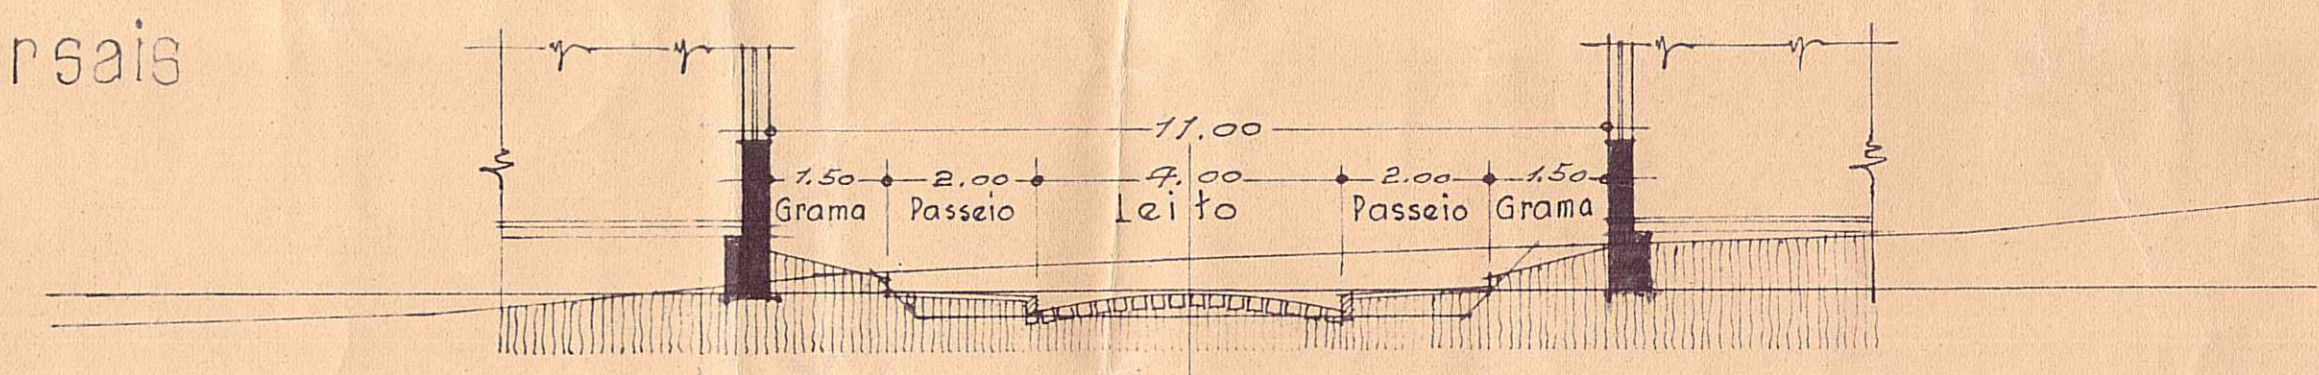

Corte transversal pela tangente

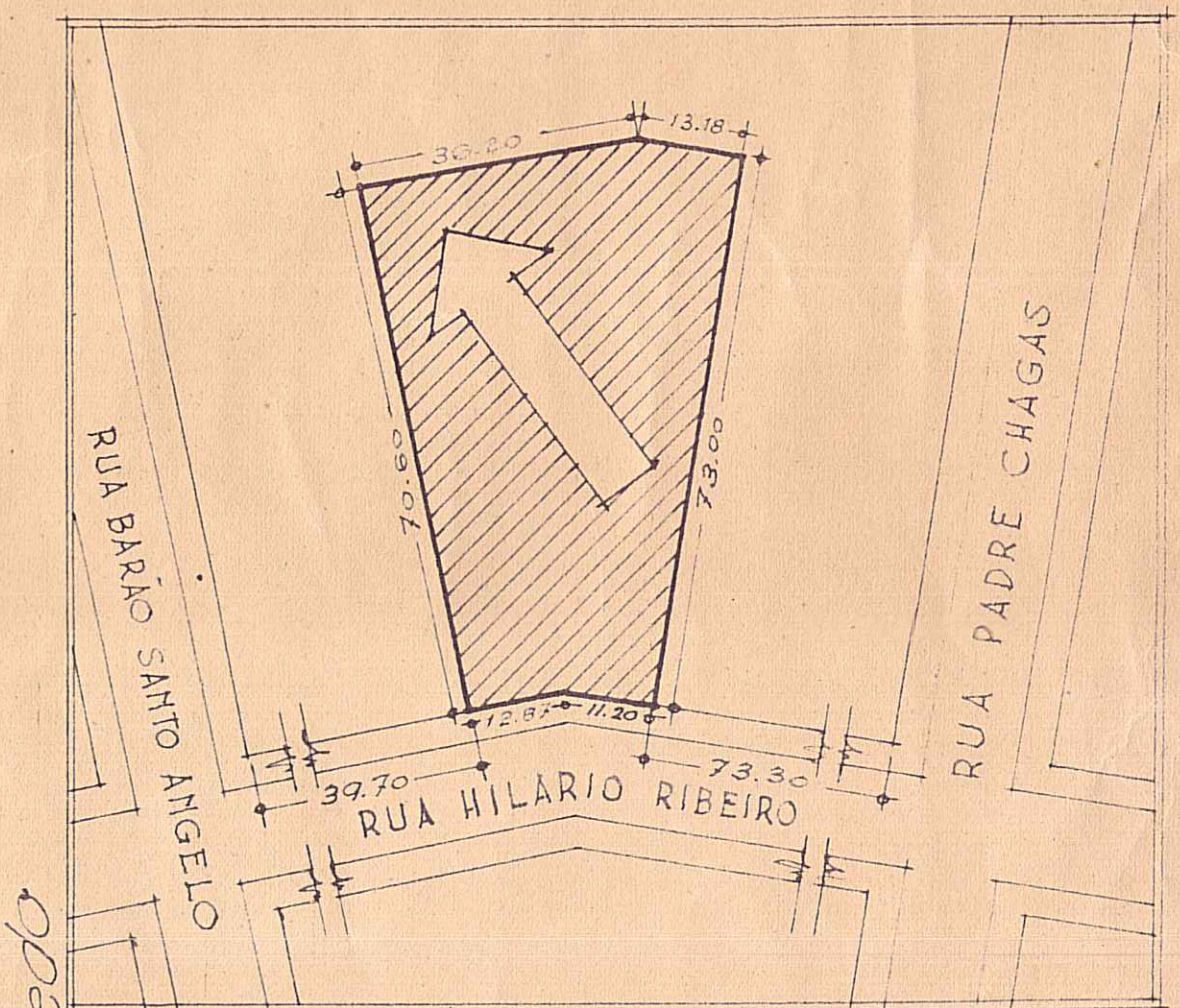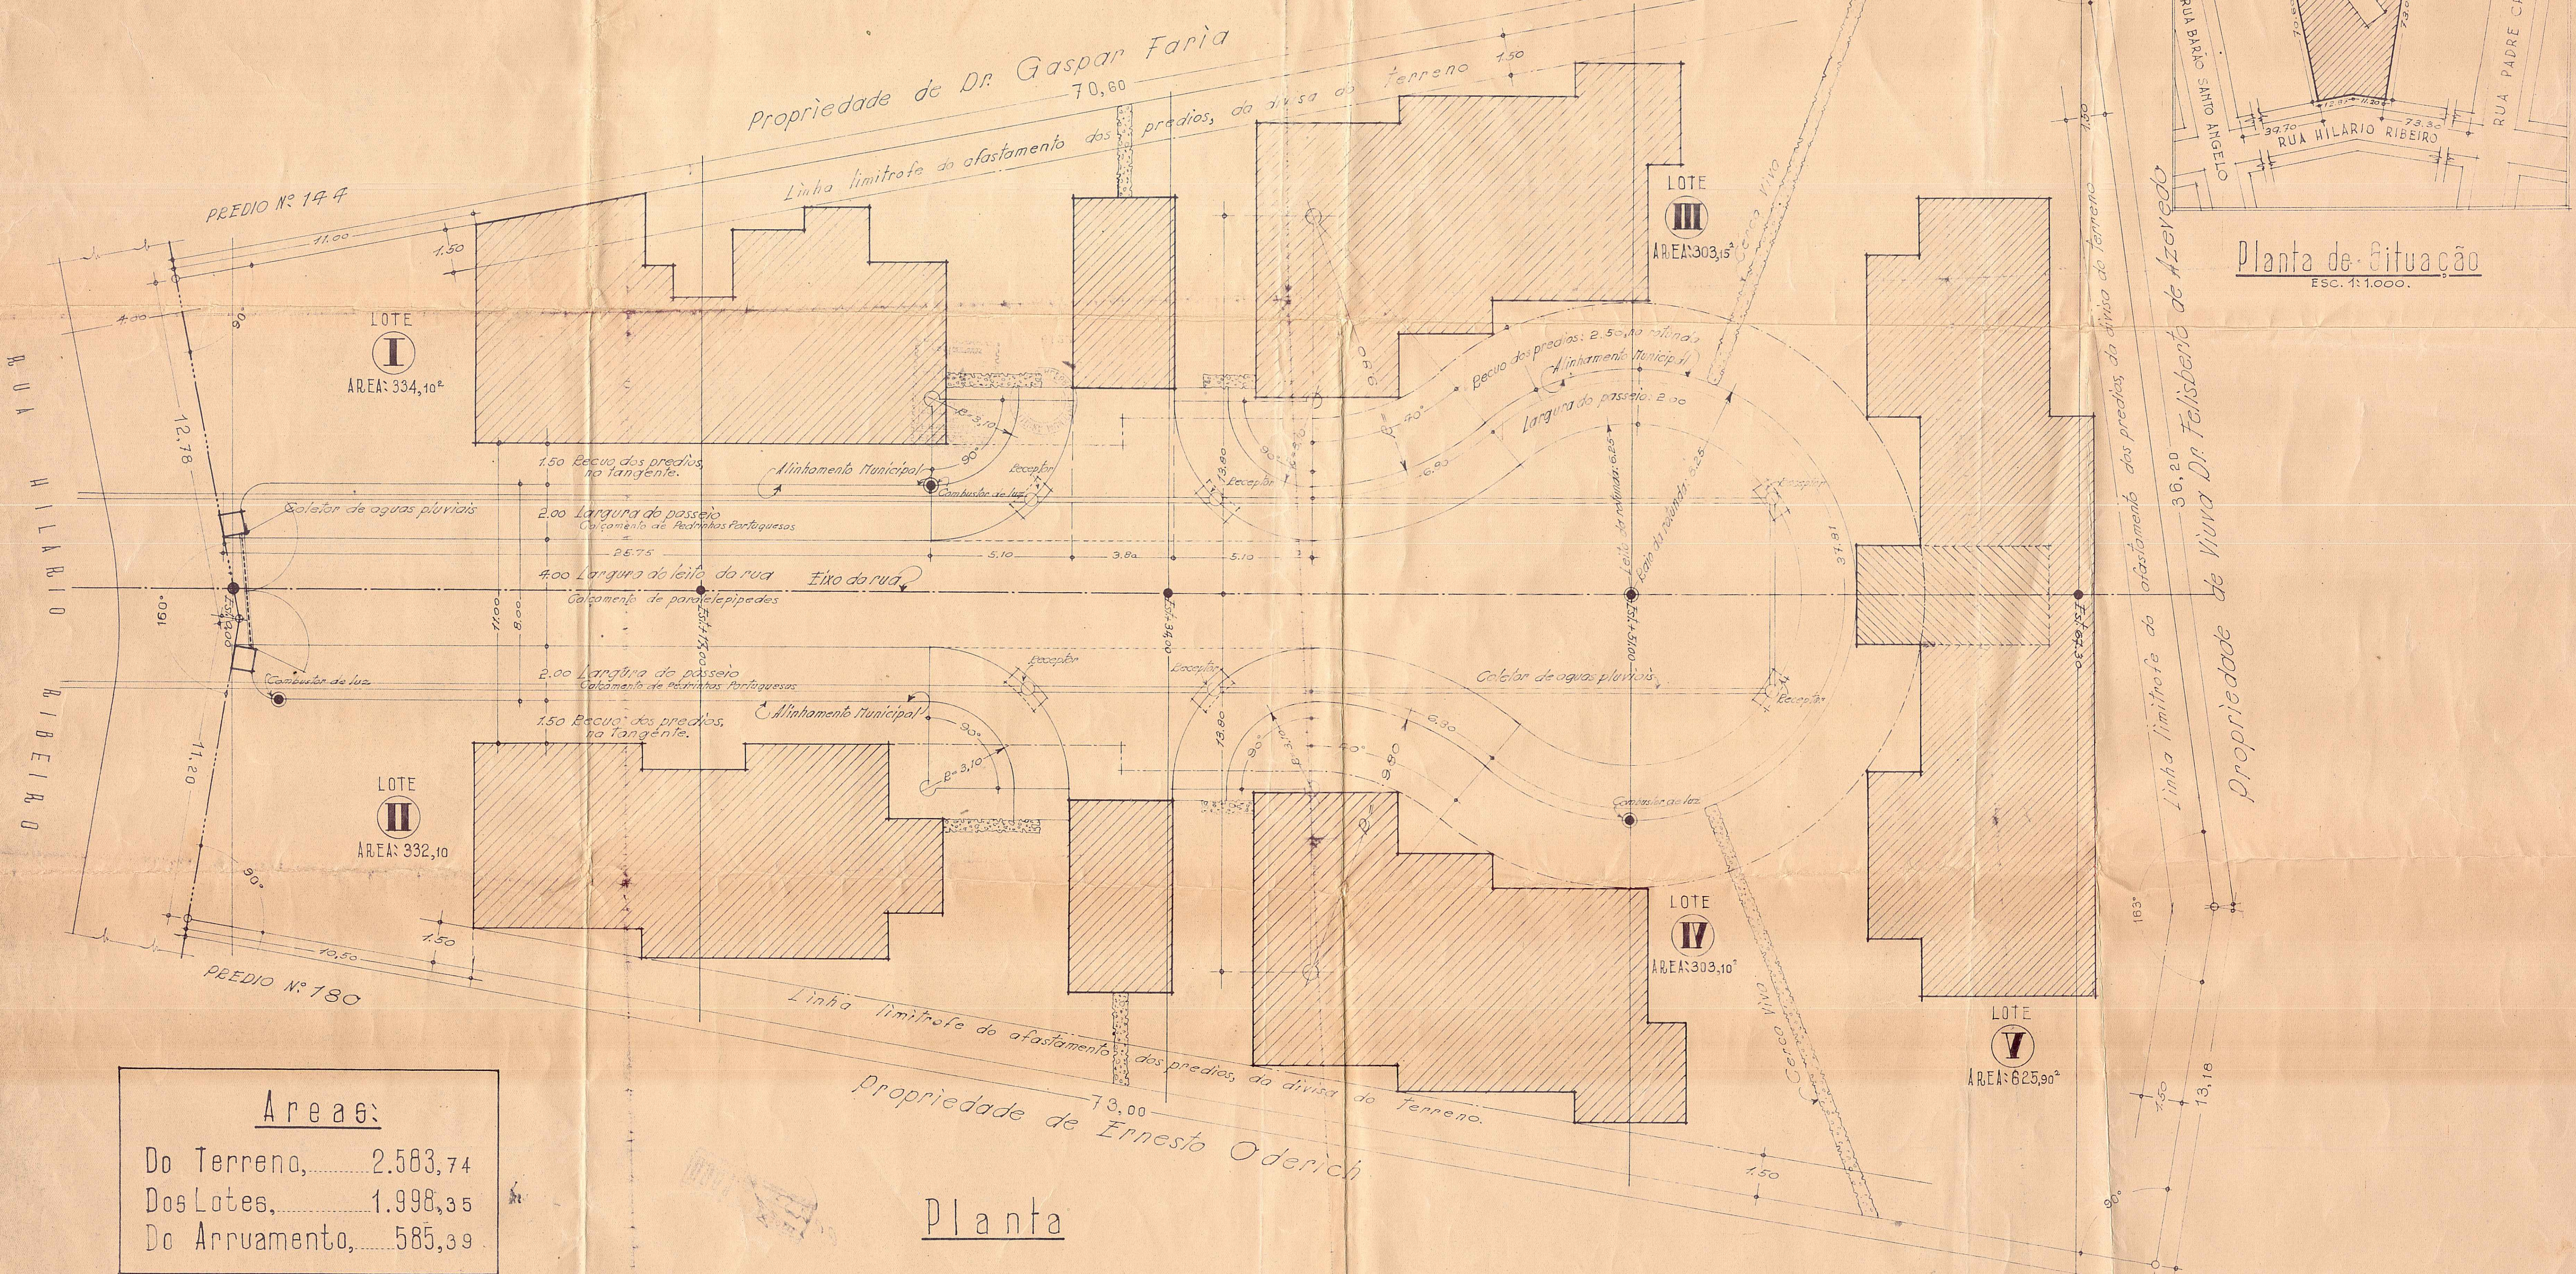

Planta de Situação  
 ESC. 1:1.000.

Areas:


Do Terreno,	2.583,74
Dos Lotes,	1.998,35
Do Arruamento,	585,39

Planta

# CROQUIS ALVARO RIBEIRO - RUA

REVISADO EM 04.10.04 R. Rivatto

Digitalizado em 23/09/10 - Reginal.

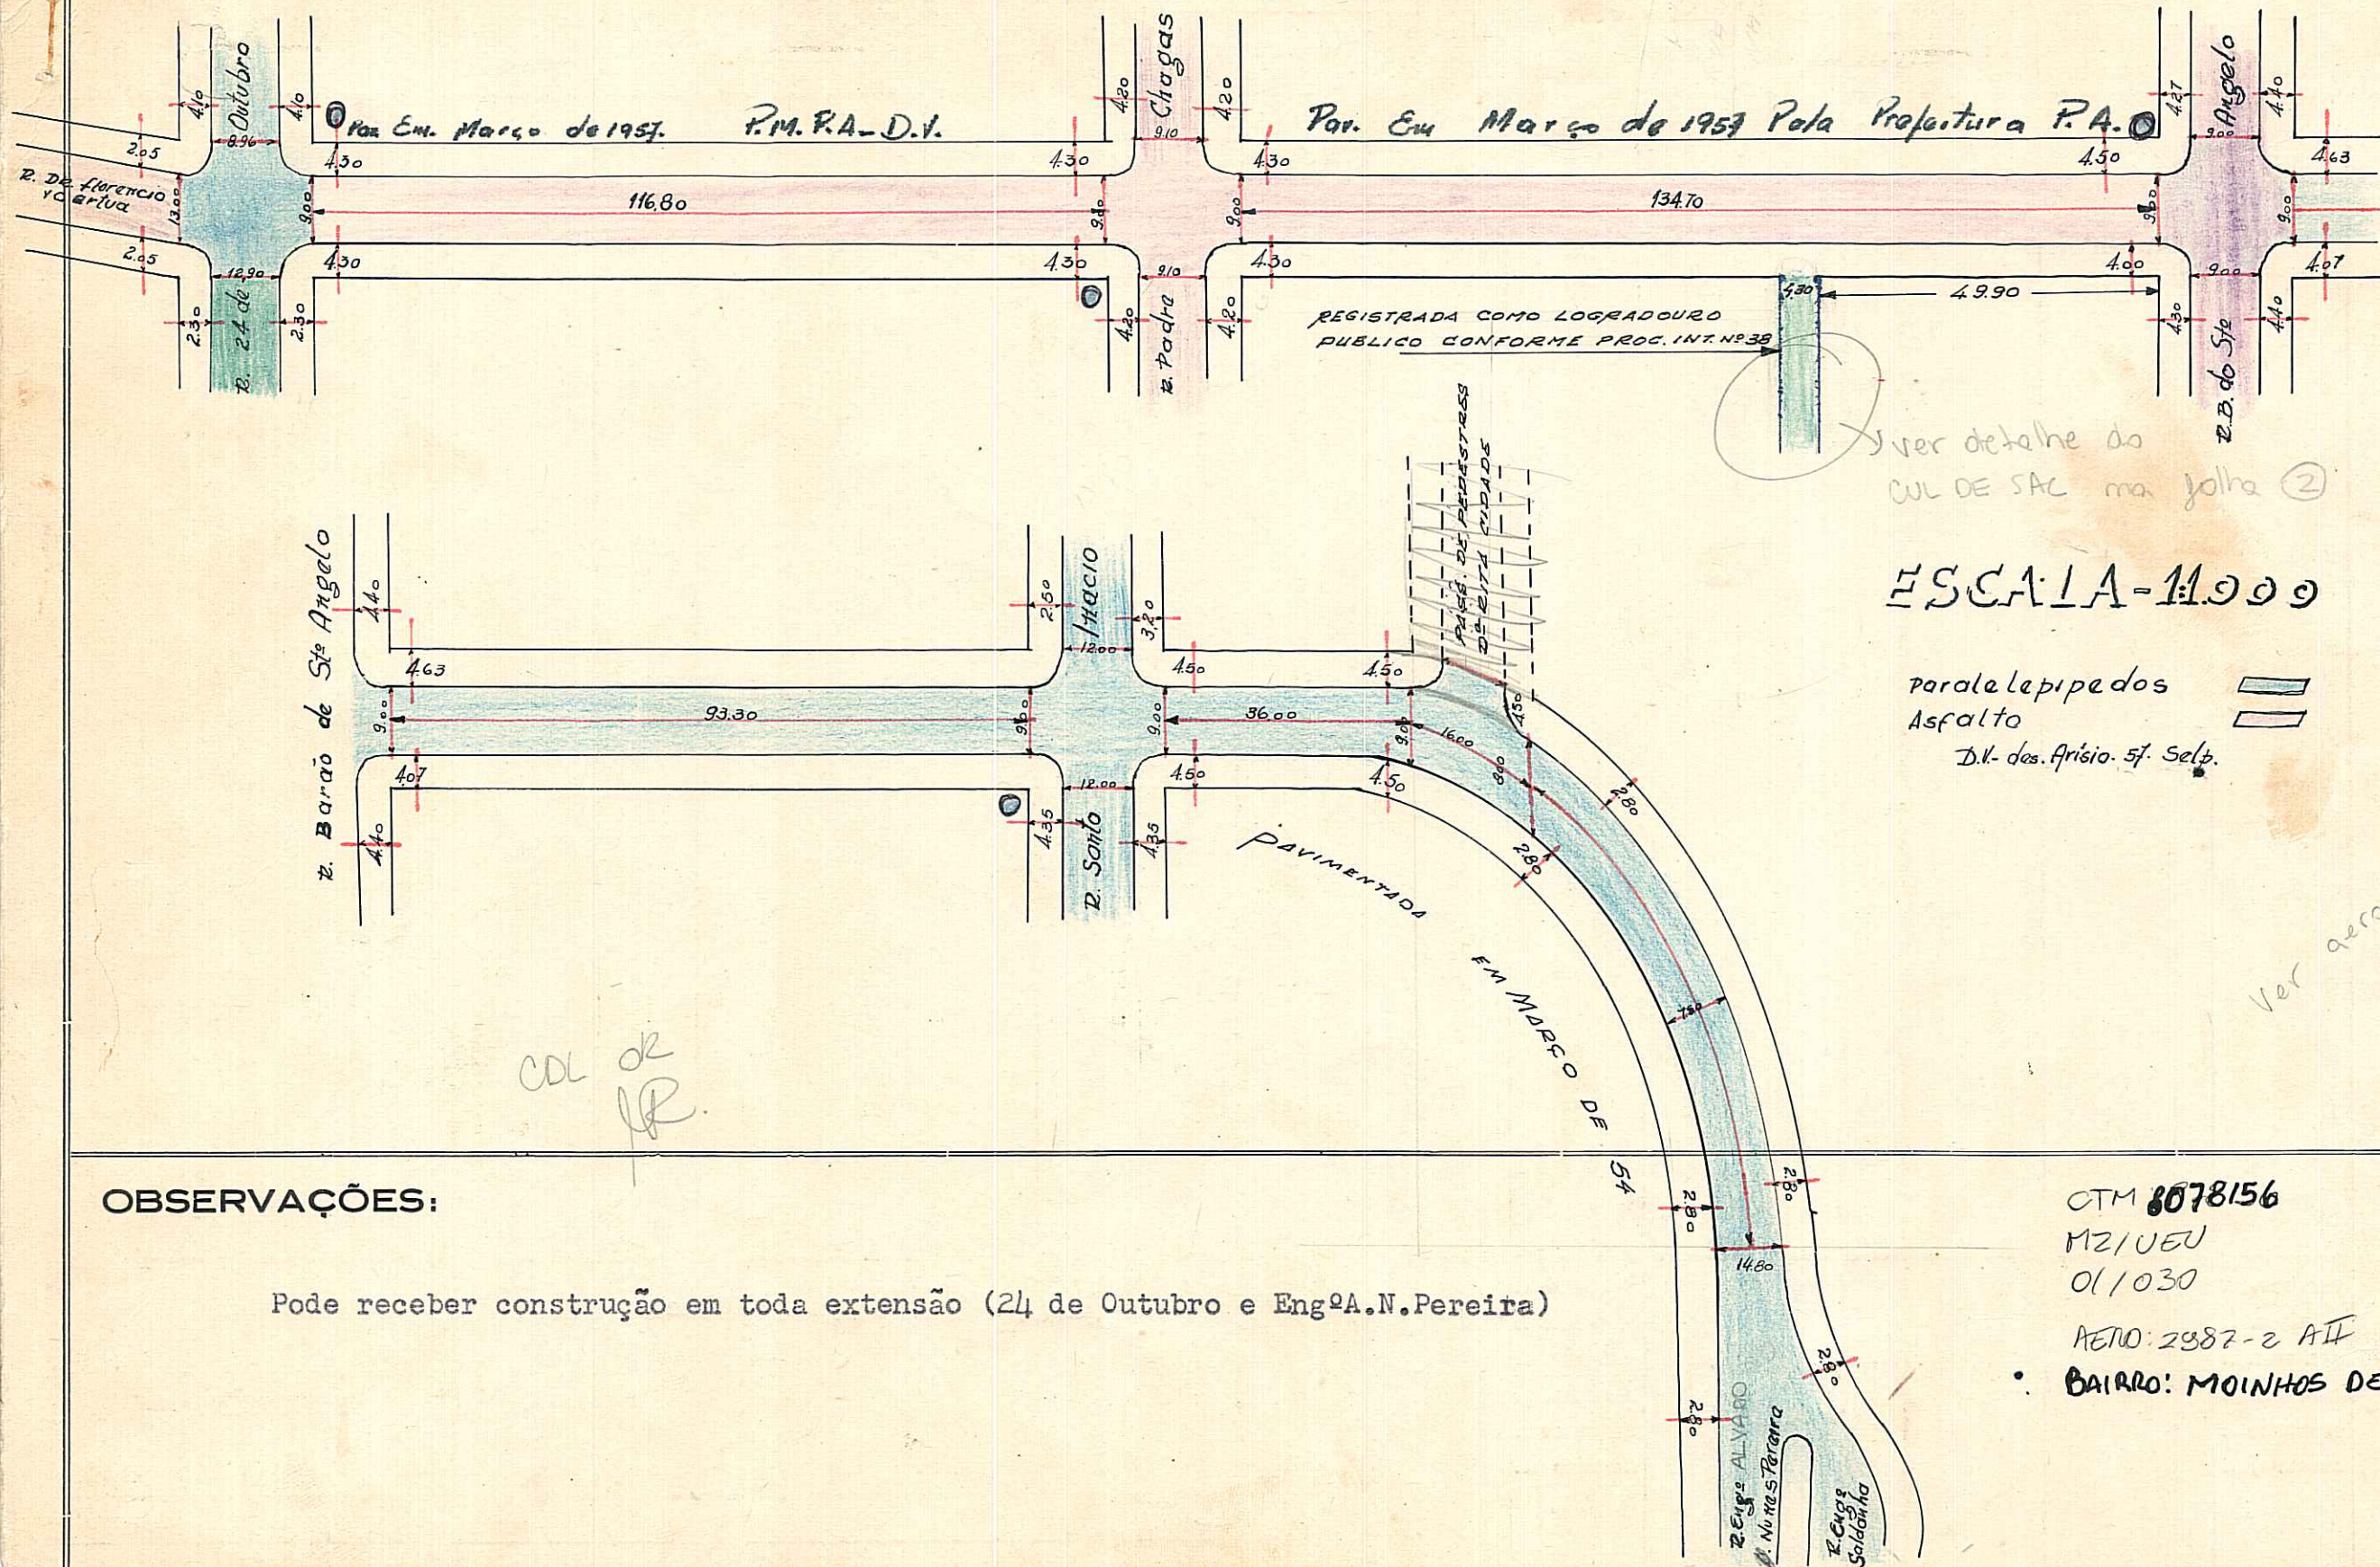

Ver detalhe do CUL DE SAC na folha ②

## ESCALA-1:000

paralelepipedos

Asfalto

D.N. das. Arisio. 5f. Selp.

Ver aereo

COL DE RR.

### OBSERVAÇÕES:

Pode receber construção em toda extensão (24 de Outubro e Eng.º A.N. Pereira)

OTM 8078156  
 MZI/UEU  
 01/030

RENO: 2987-2 AIF  
 BAIRO: MOINHOS DE VENTO

PREFEITURA MUNICIPAL DE PÔRTO ALEGRE

DIRETORIA GERAL DE OBRAS E VIAÇÃO

DIRETORIA DE VIAÇÃO

PAVIMENTAÇÕES

Logradouro: Hilario Ribeiro, Rua N.º de Quadras 5

Trecho: Entre Rua 24 de Outubro e Engenheiro A. Nunes Pereira.-

Pavimentado: Total.<sup>te</sup> Sim Parcial.<sup>te</sup> Não Pavimentado

LETRA

FICHA


QUADRAS					CRUZAMENTOS					EXECUTADO			DATA DE ENTREGA AO TRANSITO	OBSERVAÇÃO		
N.º	COMPRIM.to	LARGURA	PAVIMENTO		CORDÕES	N.º	COMPR.to	LARGURA	PAVIMENTO		DATA DE				EMPREITEIRO	
			ESPÉCIE	AREA					ESPÉCIE	AREA	INÍCIO	FIM				
<b>TOTAL</b>			ENCASC.do ..			<b>TOTAL</b>			ENCASC.do ..		OBSERVAÇÕES: Zona Independencia					
			P. IRREG. ..						P. IRREG. ..							
			EST. MAT. ..						EST. MAT. ..							
			PARALEL. ..						PARALEL. ..							
			CONCRETO ..						CONCRETO ..							
			ASFALTO ...						ASFALTO ...							
Encarregado..... Data...../...../..... Visto.....																
DIRETOR DE VIAÇÃO																



PREFEITURA MUNICIPAL DE PÔRTO ALEGRE  
 S. M. O. V. — DIVISÃO DE VIAÇÃO  
 SETOR DE ESTATÍSTICA E LOGRADOUROS

LOGRADOURO: *HILARIO RIBEIRO - RUA*  
 TRECHO: .....

LETRA.....  
 FICHA N.º.....

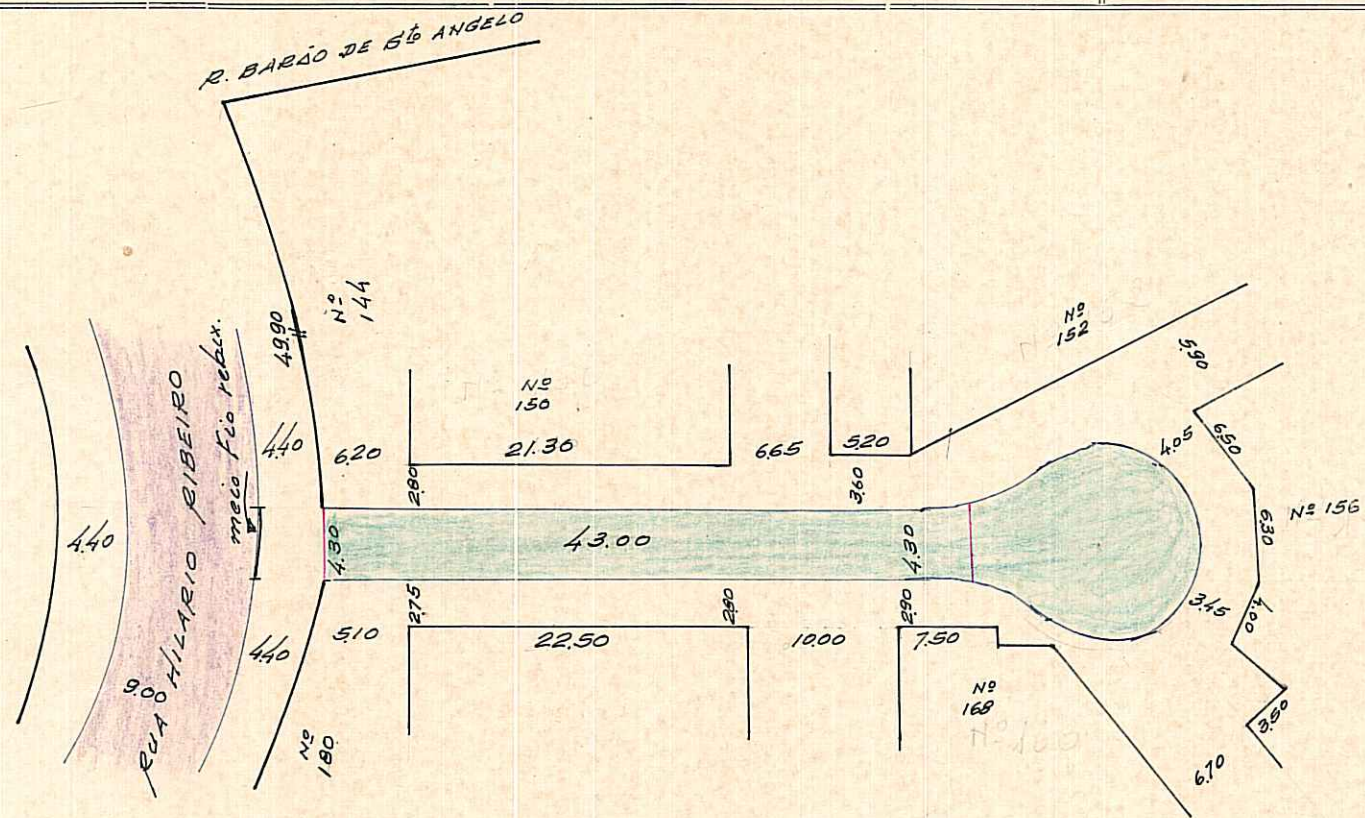

Detalhe do CUL DE SAC.

REGISTRADA COMO LOGRADOURO PÚBLICO. CONFORME PROC. Nº 38 DA SIPD-DEURB - ALINHAMENTO Nº 525/74

COPIADA DO LEVANTAMENTO ANEXADO AO PROC. INT. Nº 38

ESCALA APROXIMADA 1:500

- Paralelepipedo
- Pedra Irregular
- Asfalto
- Concreto
- Encascalhado
- Terreno Natural

DESENHO: *P. Machado*

CHEFE DO SETOR: .....

*W. Blaschke*  
 WERNER BLASCHKE - Mat. 2463  
 CHEFE DO SET. CAD. LOTEAMENTOS  
 S.U. - DEURB

DATA: *7/5/74*

S. E. L.