




ASSUNTO: ALTERAÇÃO DO GRAVAME DO TRAÇADO VIÁRIO DA RUA IRMÃO INOCÊNCIA LUIS

HOMOLOGO

Em

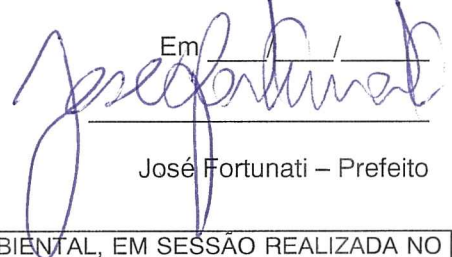






















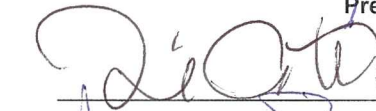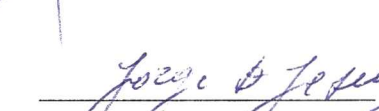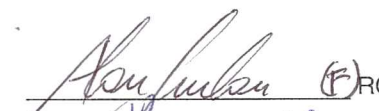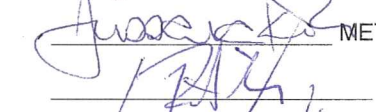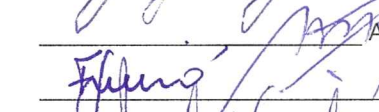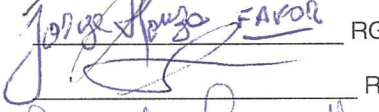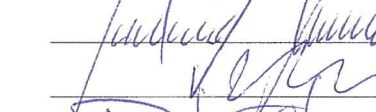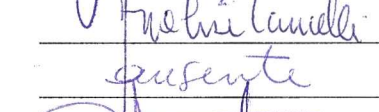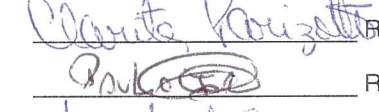


José Fortunati – Prefeito

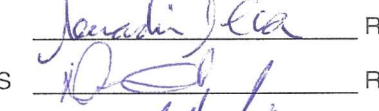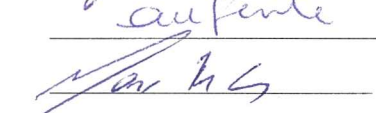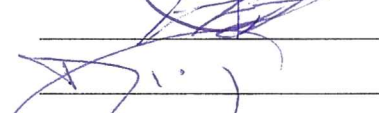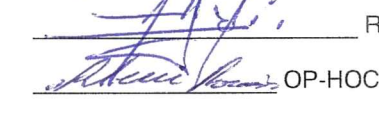O CONSELHO MUNICIPAL DE DESENVOLVIMENTO URBANO AMBIENTAL, EM SESSÃO REALIZADA NO DIA 29.09/2015, FACE AO DISPOSTO NO ARTIGO 164, INCISO II, DA LEI COMPLEMENTAR Nº 434, DE 1º DE DEZEMBRO DE 1999 APROVA:

A alteração do traçado viário da Rua Irmão Inocêncio Luis com o gabarito de 30m de largura, inserido na MZ 03 UEU 116 e 118, conforme expresso nas plantas 01 e 02 anexas.

Presidente

Conselheiro Relator

|  |           |   |             |   |           |
|--|-----------|---|-------------|---|-----------|
|  | UFRGS     |  | ÁREA        |  | RGP1      |
|  | METROPLAN |  | AGADIE      |  | RGP2      |
|  | DEM HAB   |  | ABES        |  | RGP 3     |
|  | EPTC      |  | IUA         |  | RGP 4     |
|  | GP        |  | OAB         |  | RGP 5     |
|  | SMURB     |  | SINDUSCON   |  | RGP 6     |
|  | GESTÃO    |  | SINDIMOVEIS |  | RGP 7     |
|  | SMOV      |  | STICC       |  | RGP 8     |
|  | SMAM      |  | SERGS       |  | OP-HOCDUA |




ASSUNTO: ALTERAÇÃO DO GRAVAME DO TRAÇADO VIÁRIO DA RUA IRMÃO INOCÊNCIO LUIS


### JUSTIFICATIVA

Trata-se de alteração do desenvolvimento geométrico do prolongamento da Rua Irmão Inocêncio Luis, de forma a preservar a edificação existente do Colégio Senhor Bom Jesus mantendo a continuidade da malha viária do entorno.

Esta resolução foi originada pelo expediente único 002.050244.15.9 e 002.318028.00.0.

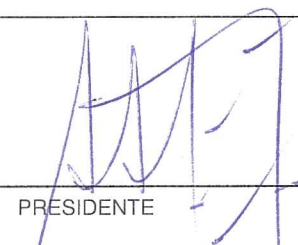  
\_\_\_\_\_  
PRESIDENTE

  
\_\_\_\_\_  
CONSELHEIRO-RELATOR

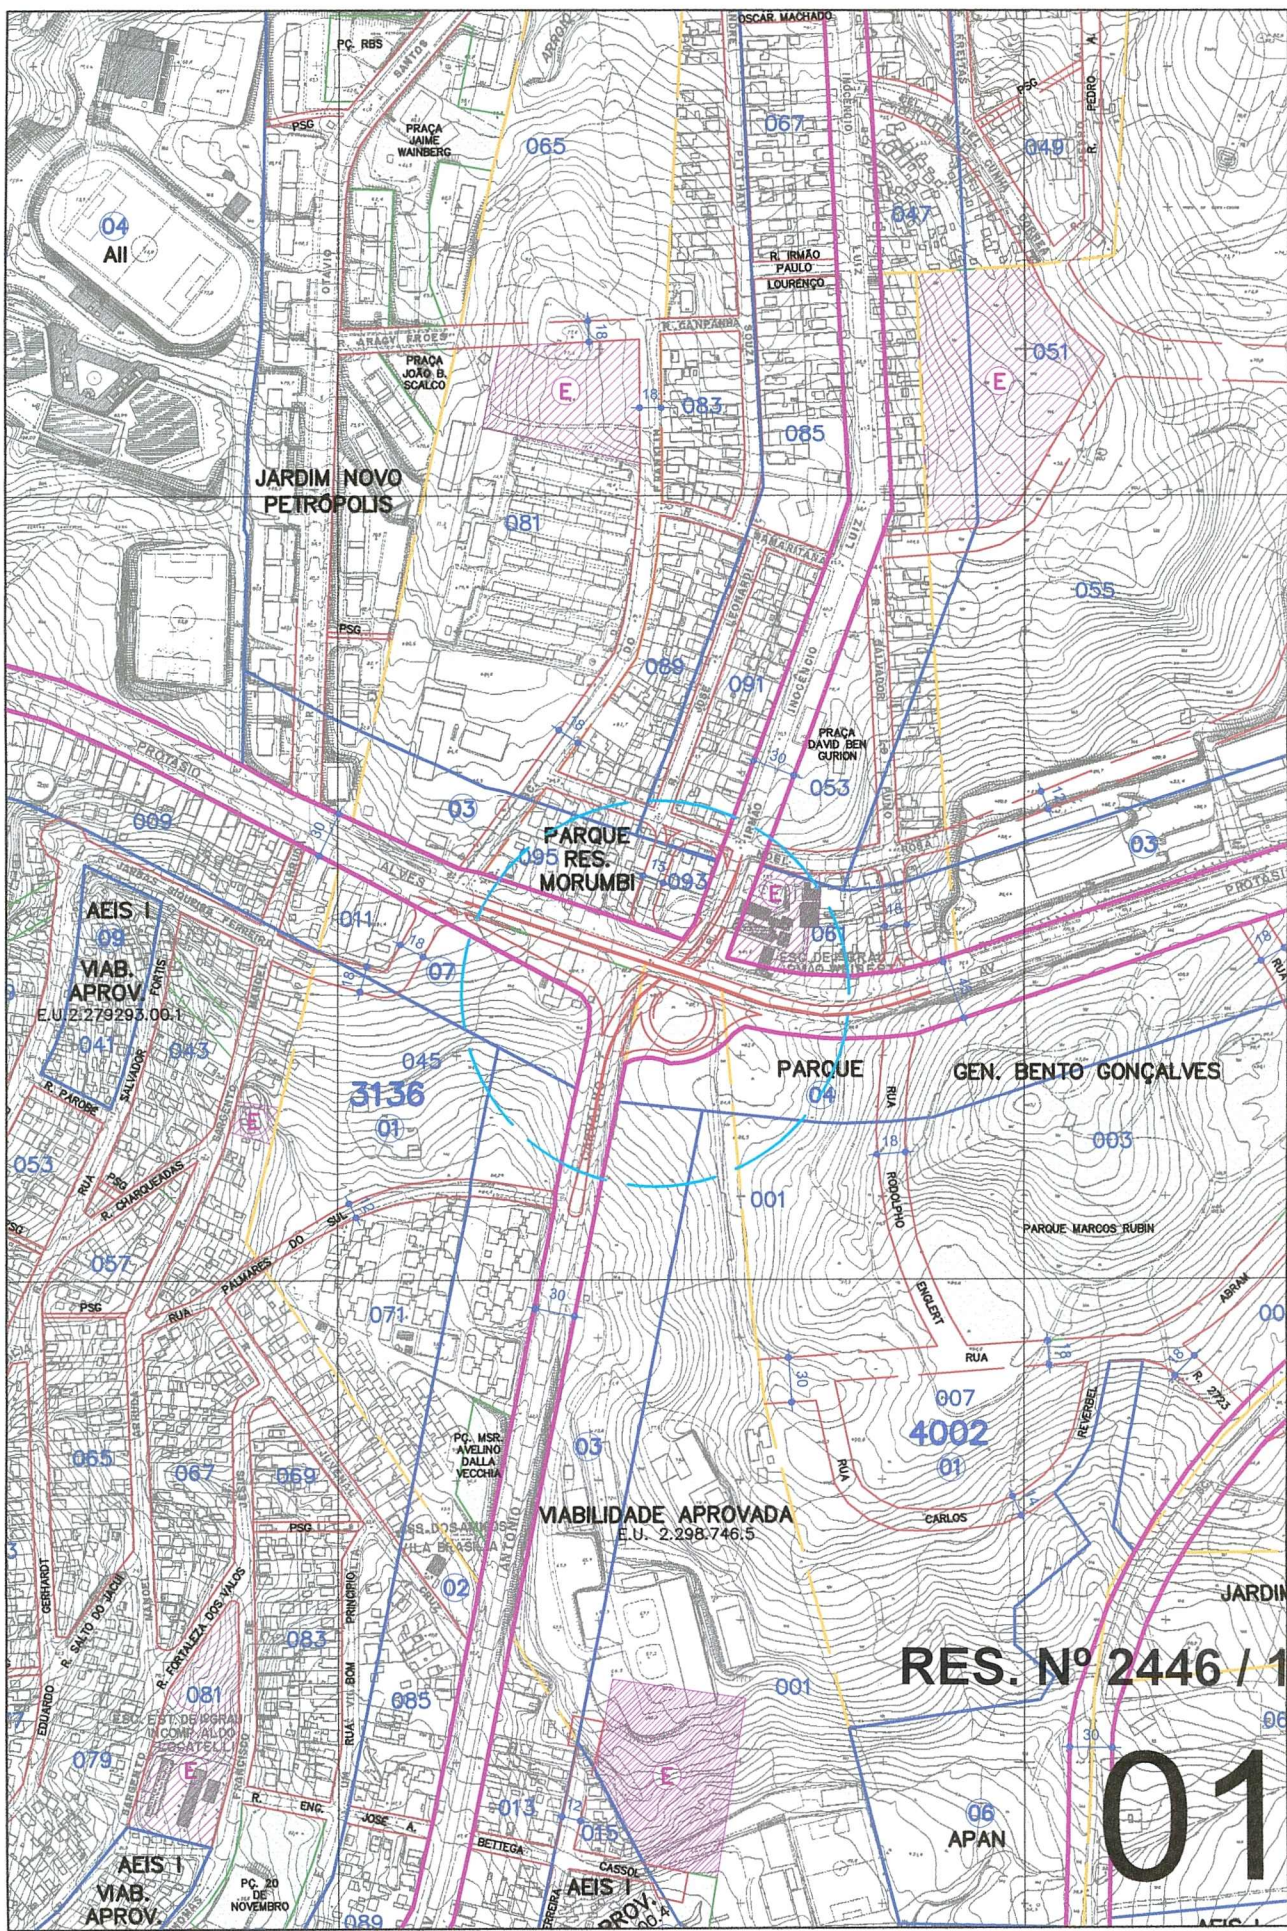

AEIS I  
09  
VIAB. APROV.  
E.U. 2.279.293.00.1

VIABILIDADE APROVADA  
E.U. 2.298.746.5


RES. Nº 2446 / 15

01

AEIS I  
VIAB. APROV.  
PC. 20 DE NOVEMBRO

AEIS I  
PROV. 20.1

06  
APAN

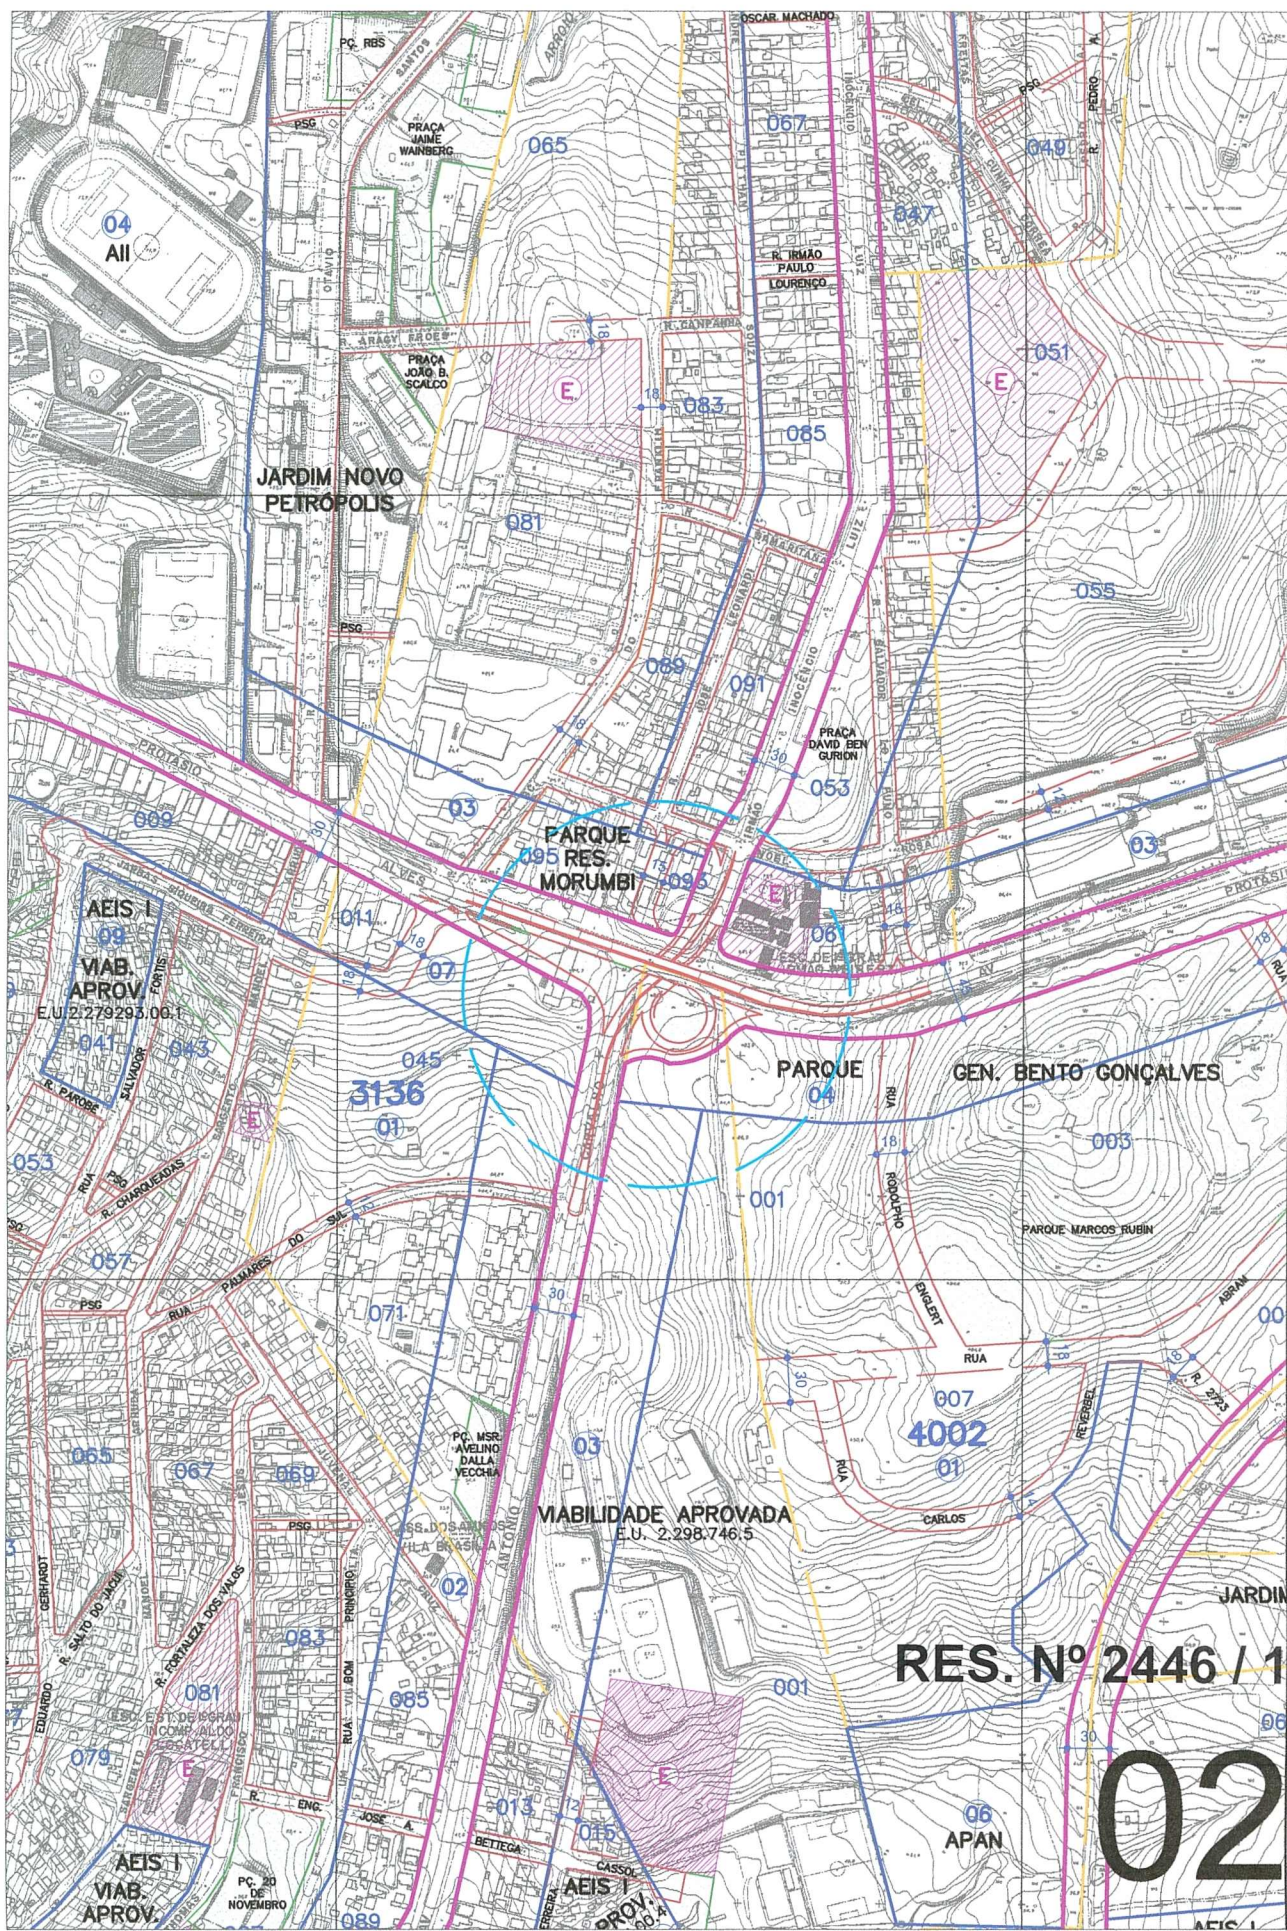

AEIS I  
09  
VIAB. APROV.  
E.U. 2.279.293.00.1

VIABILIDADE APROVADA  
E.U. 2.298.746.5

RES. Nº 2446 / 15

02