REVISADO EM 29.03.04 [signature] ISO DIGITALIZADO EM 26/03/04

PREFEITURA MUNICIPAL DE PÔRTO ALEGRE

S. M. O. V. — DIVISÃO DE VIAÇÃO

SETOR DE ESTATÍSTICA E LOGRADOUROS

LOGRADOURO: BARBEDO, RUA

LETRA T

TRECHO: AV. GETÚLIO VARGAS - AV. BORGES DE MEDEIROS

FICHA N.º 41

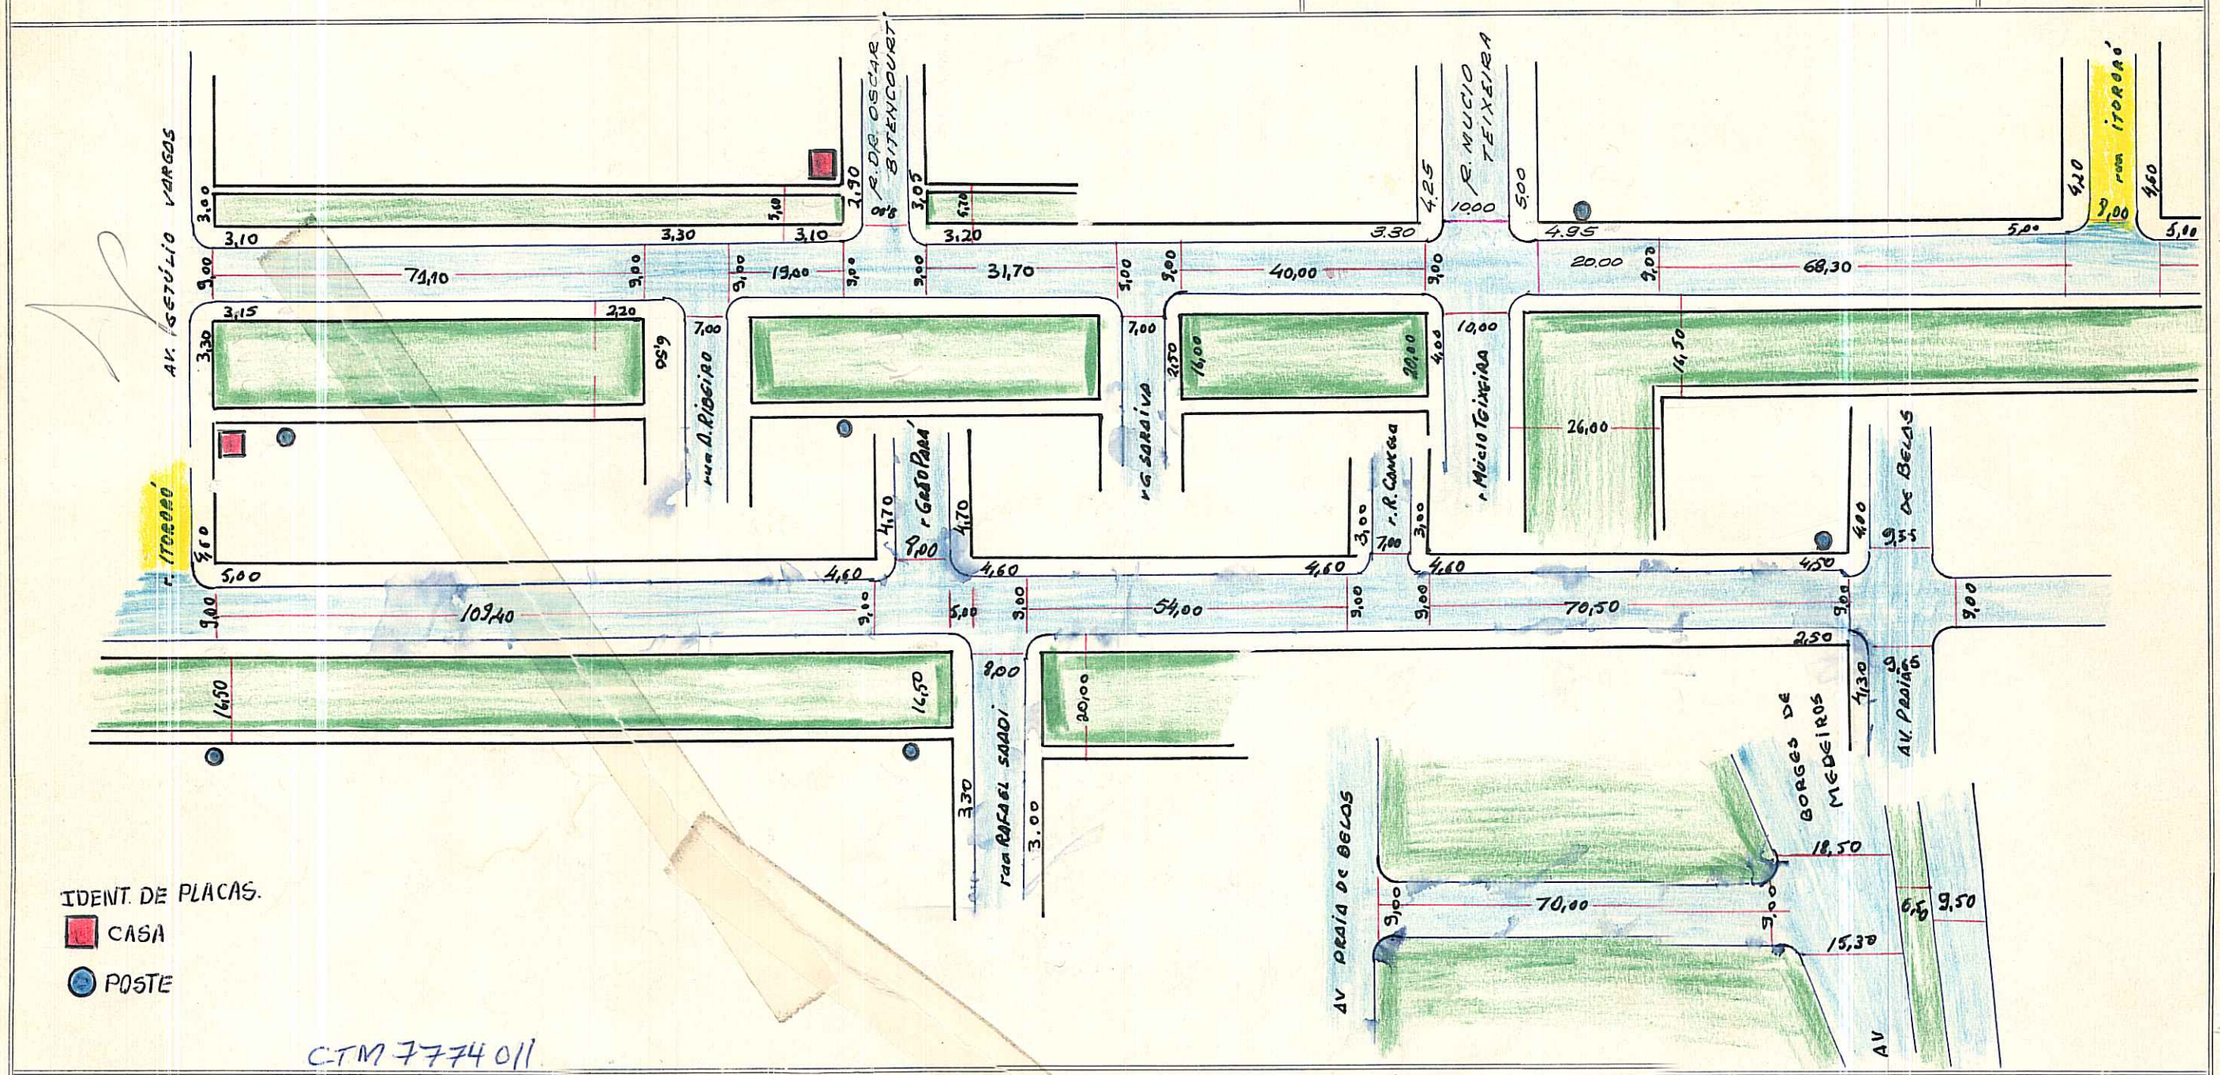

CTM 7774011

PODE RECEBER CONSTRUÇÃO ENTRE AV GETÚLIO VARGAS E AV. BORGES DE MEDEIROS

Bairro: Praia de Belas e Menino Deus

UTSI = 135 MZ: 01

UTR = 123 UE: 064

Aereo = 2987-2 FI, F49

ESCALA APROXIMADA 1:1.000

Paralelepipedo

Pedra Irregular

Asfalto

Concreto

Encascalhado

Terreno Natural

S. E. L.

DESENHO: [signature] CHEFE DO SETOR: [signature] DATA 26 / 12 / 69

A-GORME / Mod. OV-69 / 500 pçs. / em 10/69