


REVISADO EM 07.12.04 *Revisado*

ASS. DIMITRIZADA EM 24/11/04

FICHA Nº
 PASTA Nº

CONTROLE DE LOGRADOUROS

LOGRADOURO JOÃO GOULART, AV. PRESIDENTE LEI DE DENOMINAÇÃO Nº 4563/79

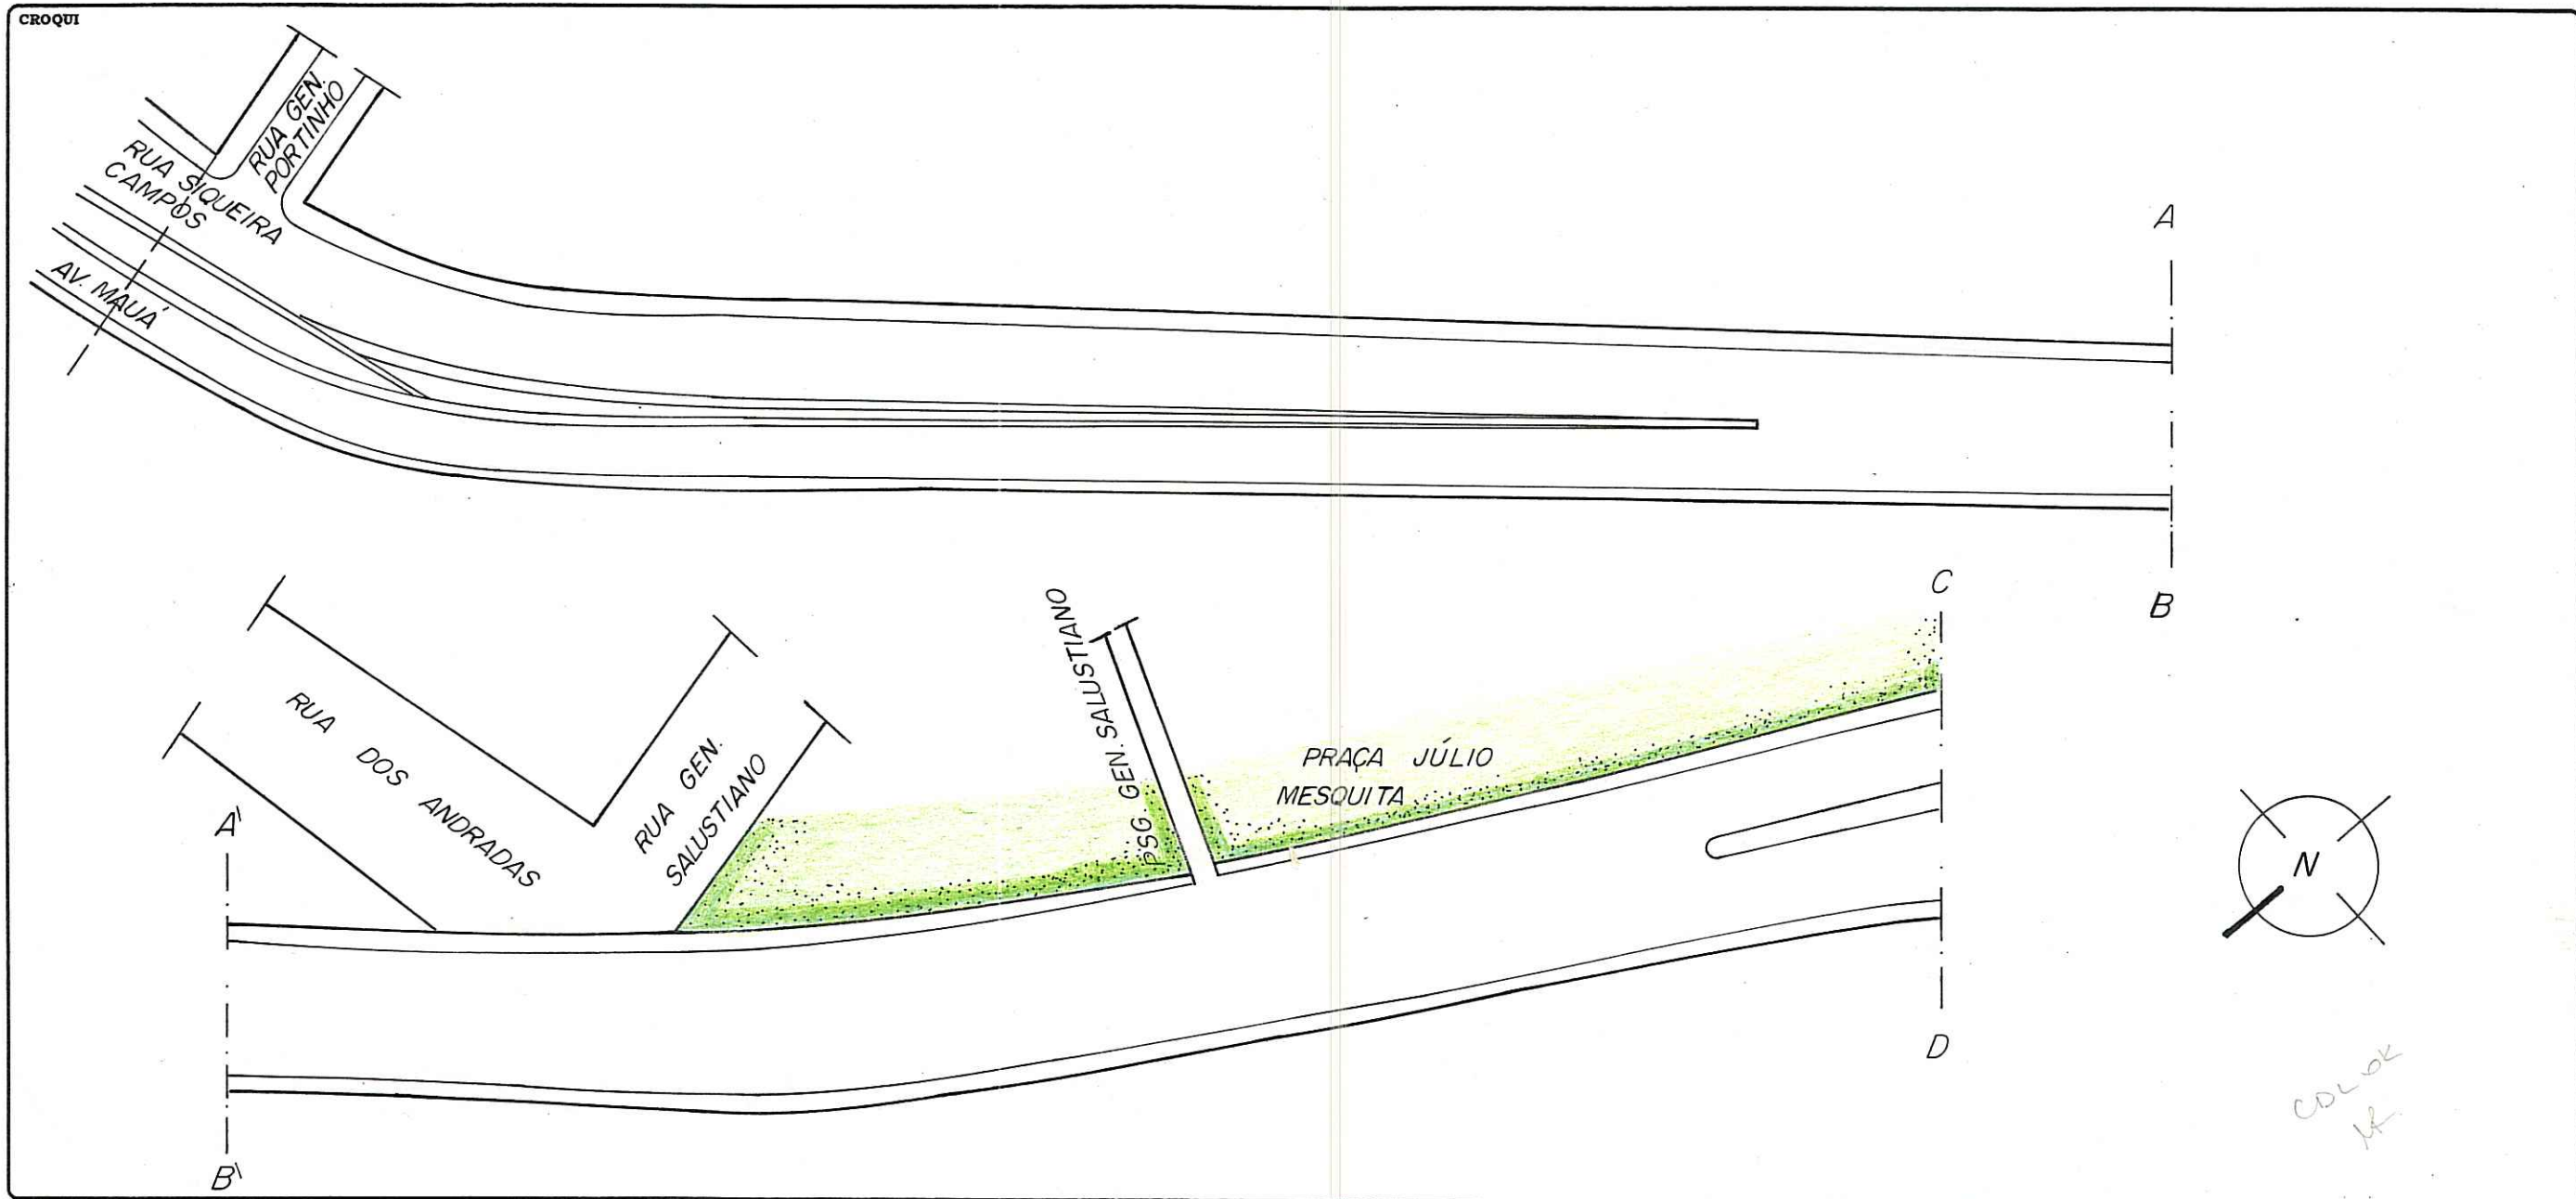

OBSERVAÇÕES LOGRADOURO PÚBLICO CADASTRADO

CTM	7777246	MAPA CADASTRAL	-2 AIII, A12, 13, 22, 23
DIVISÃO TERRITORIAL	UTSI=21	MZ1UEU	01 026
	UTR=15		
ESCALA	1:1000	BAIRRO	CENTRO

DATA 07 / 01 / 2000 DESENHO ANDRÉIA LEONARDI CHEFE DO SETOR *[Signature]*

