REVISADO 26.12.05 JRivetto

PREFEITURA MUNICIPAL DE PORTO ALEGRE

S. M. O. V. — S. U. P. M.
DIVISÃO DE URBANIZAÇÃO

LOGRADOURO: RODONEL GUATIMOZIM
RUA

LETRA T.

FICHA Nº 49

CROQUI:

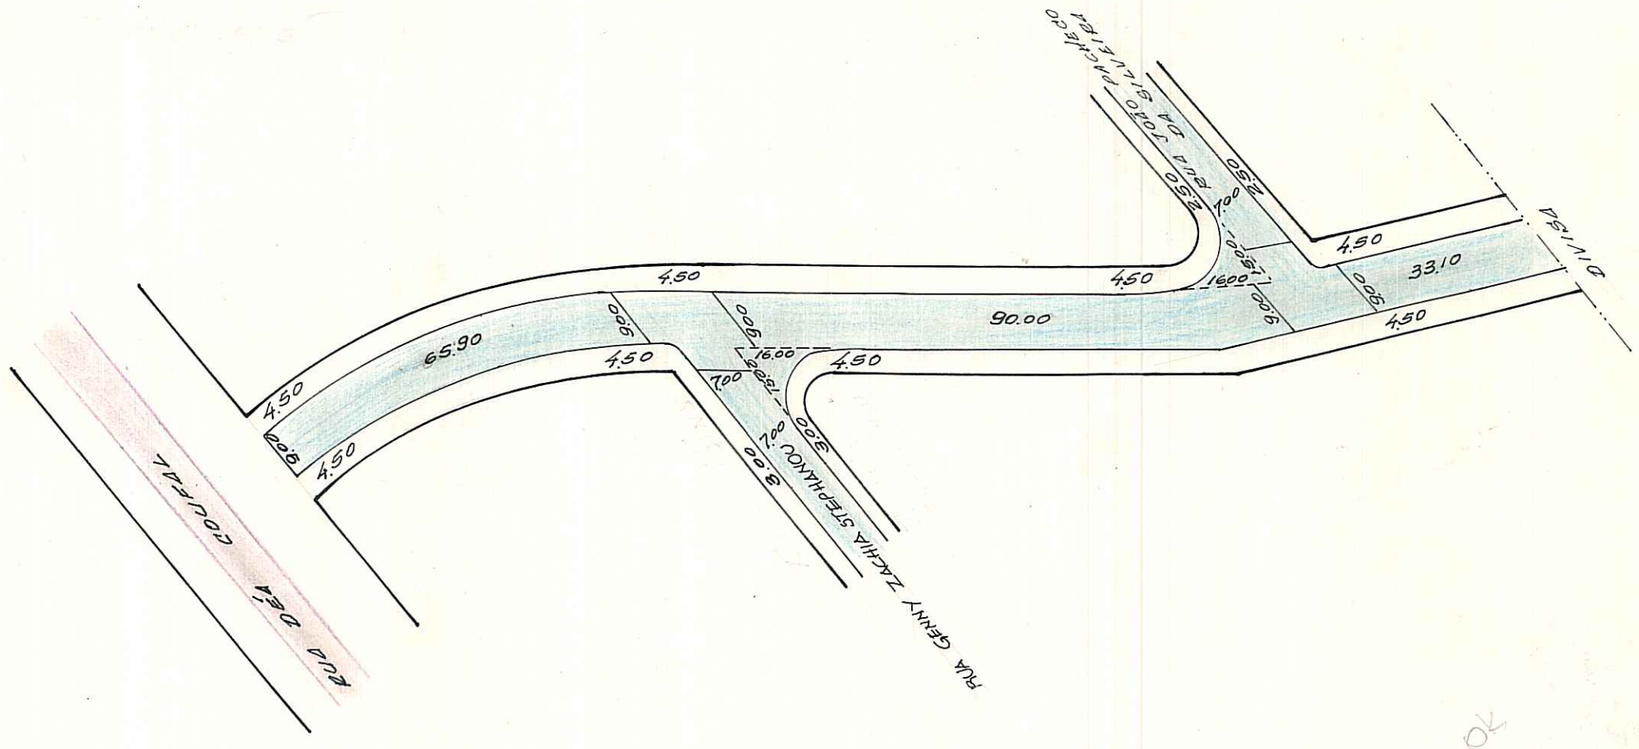

OBS: LOGRADOURO PÚBLICO REGISTRADO EM 11/12/79 - PROC 88.335/79.
antiga rua "1" - lei 5191/82
LOT. RECANTO DO SABIA
BAIRRO. IPANEMA
PASTA 334

CTM: 7866015
MZ: 05
UEV: 016
AERO: 2987-2 KIII

DESENHO: P. Machado

CHEFE DO SETOR: Willy Paulo Machado
Chefe do St. de Desenho - D.U.

DATA 20/4/82

ESCALA APROXIMADA 1:1000
TIPO DE PAVIMENTO

- PARALELEPÍPEDO
- PEDRA IRREGULAR
- ASFALTO
- CONCRETO
- ENCASCALHADO
- TERRENO NATURAL