REVISADO EM 10.05.04 — DIGITALIZADOS EM 19/05/04

PREFEITURA MUNICIPAL DE PORTO ALEGRE

S. M. O. V. — S. U. P. M.

DIVISÃO DE URBANIZAÇÃO

LOGRADOURO: BRIGIDA POSTORINO

RUA MADRE

ANTIGA RUA "A" — LEI Nº 6601/90

LETRA

FICHA Nº

CROQUI:

RETIRAR O CROQUI DO POA 10

OBS: DENOMINADA DE ACORDO COM A LEI Nº137/86

(NÃO DAR CERTIDÃO)

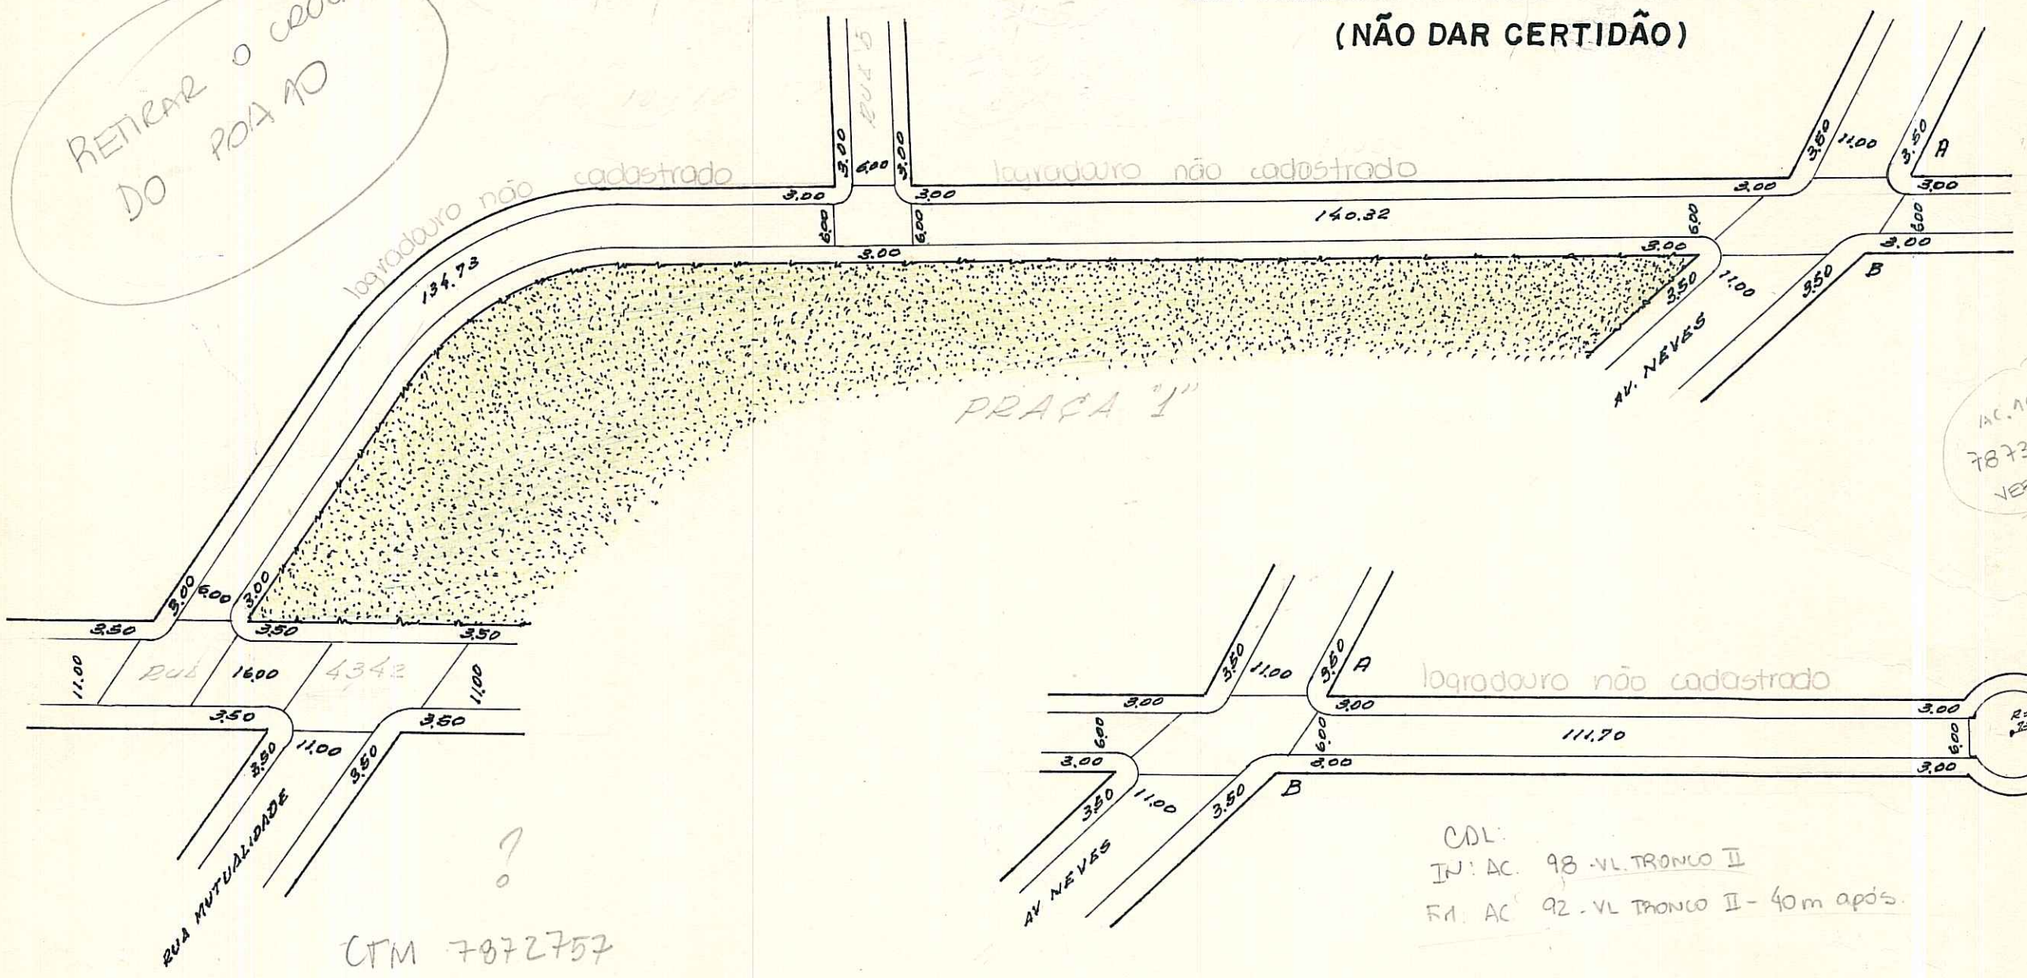

CDL:
IN: AC. 98 - VL. TRONCO II
FI. AC 92 - VL TRONCO II - 40 m após.

IAC. 100 - VL. TRONCO II
7873656
VER DMAE

OBS: LOGRADOURO PROJETADO NÃO CADASTRADO.

CTM: 7872757
MZ: 04
UEV: 020
AGND: 2587-2 ~~FII~~ ZF II

LOT. VILA TRONCO (DEMHAB)
BAIRRO SANTA TEREZA
PASTA 216 - 34

ESCALA APROXIMADA 1:1000

TIPO DE PAVIMENTO

- PARALELEPÍPEDO
- PEDRA IRREGULAR
- ASFALTO
- CONCRETO
- ENCASCALHADO
- TERRENO NATURAL

DESENHO: Willy Paulo Machado — Desenhista - Matr. 8042.4 — SAC - DU - SMOV

CHEFE DO SETOR:

DATA 05/10/89

P-CMA, MOD. OV — 69