


PREFEITURA MUNICIPAL DE PORTO ALEGRE
 SPM - SPJ - COORDENAÇÃO DE INFORMAÇÕES E PROCESSAMENTO
 UNIDADE DE REGISTRO E PROCESSAMENTO II - NÚCLEO DE CADASTRO

FICHA Nº 1268

FOLHA Nº 625

CONTROLE DE LOGRADOUROS

LOGRADOURO ISOLINO SEGÓBIA, RUA TEN. (ANTIGA RUA 6390) LET DE DENOMINAÇÃO nº 9829 de 23/09/2005

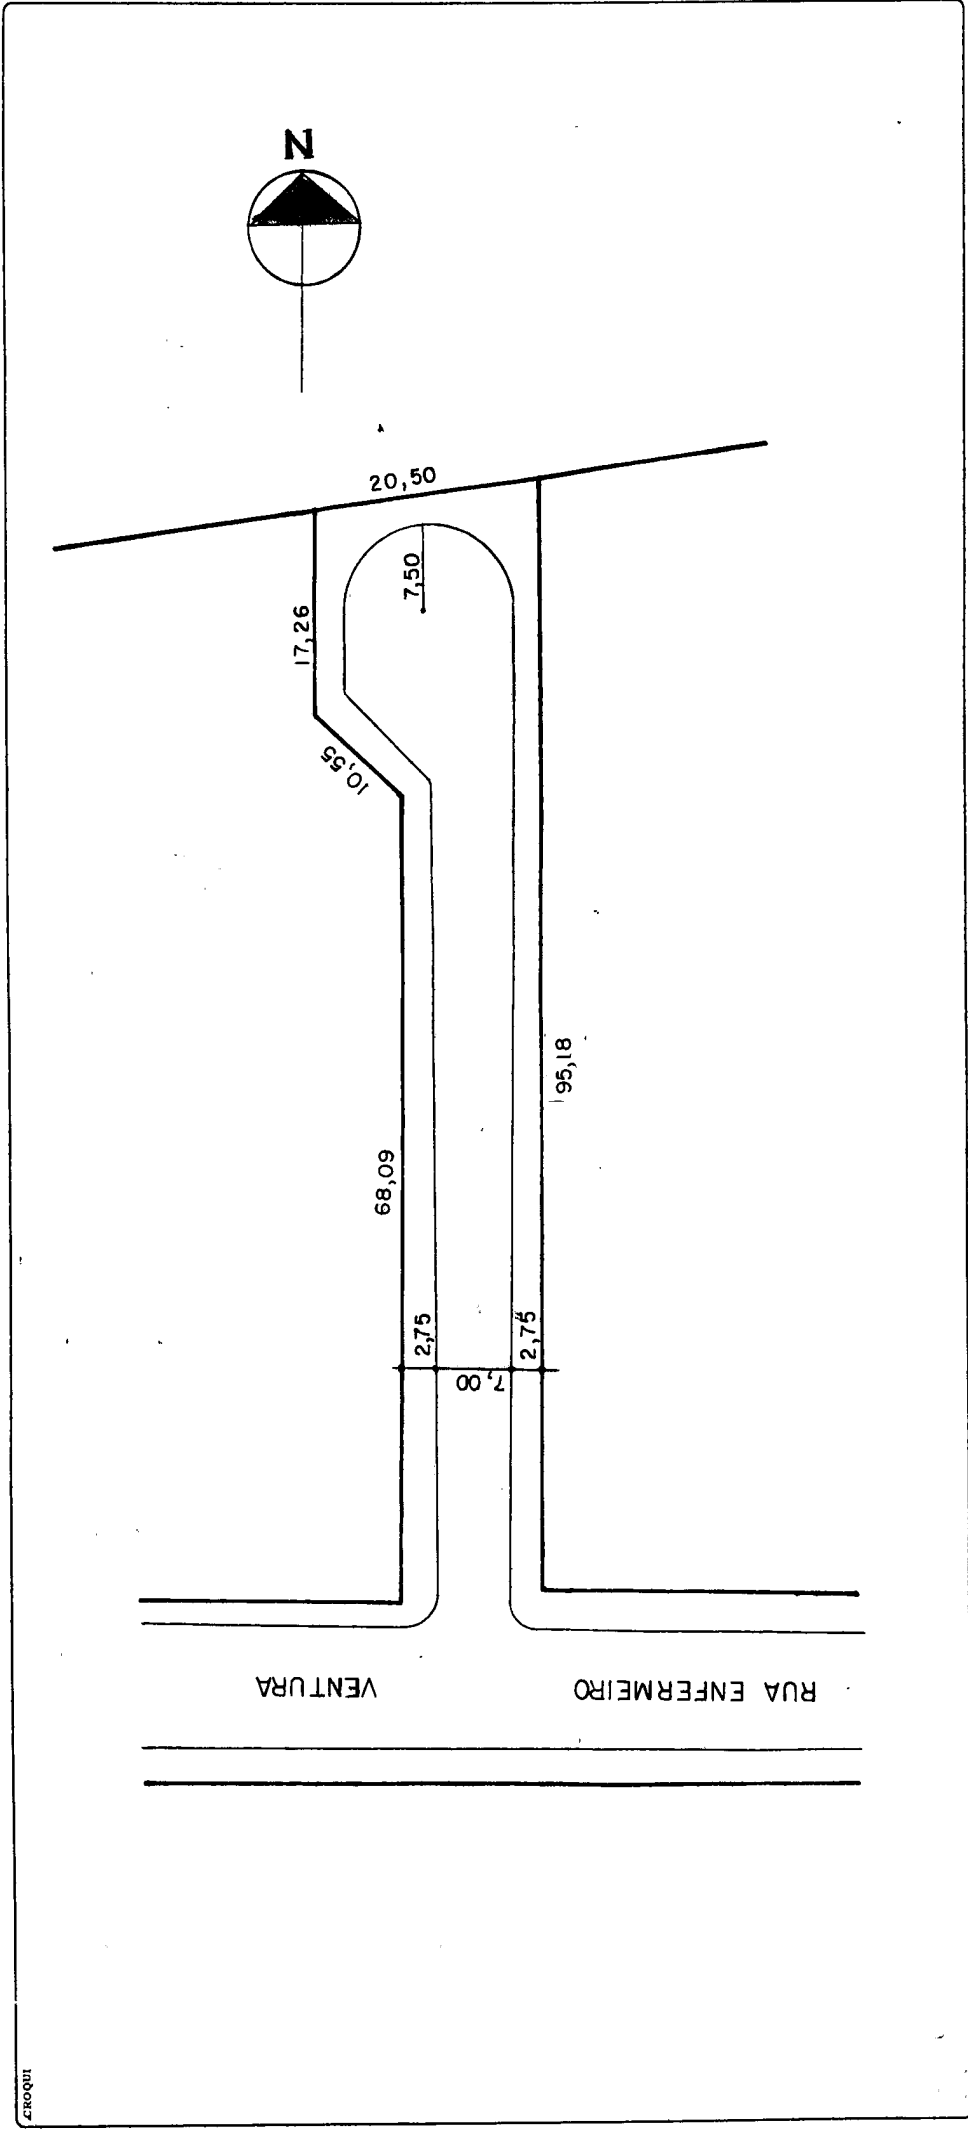

OBSERVAÇÕES		LOT. RES. VICENTE MONTEGGIA PASTA 625	
LOGRADOURO PÚBLICO CADASTRADO		CTM	7967006
EM 08/10/2004		MAPA CADASTRAL	2987-2 K II
PELO PROCESSO Nº 2.285388.00.4		DIVISÃO TERRITORIAL	MZ: 05
		UEU: 020	ESCALA
		1/500	BAIRRO
			VILA NOVA
DATA	11 / 10 / 2004	DESENHO	LYORANE TOLDO
		CHEFE DO SETOR	<i>[Signature]</i>