REVISADO EM 09/03/04 JRuotto DIGITALIZADA EM 09/03/04

PREFEITURA MUNICIPAL DE PORTO ALEGRE
SPM - SPU - COORDENAÇÃO DE INFORMAÇÕES E PROCESSAMENTO
UNIDADE DE REGISTRO E PROCESSAMENTO II

FICHA Nº

PASTA Nº

CONTROLE DE LOGRADOUROS

LOGRADOURO
AUGUSTO DE LOURENÇO MARTINS, RUA

LEI DE DENOMINAÇÃO 8575/00 C
ANTIGA RUA F - VILA TOPÁZIO C/

CROQUI

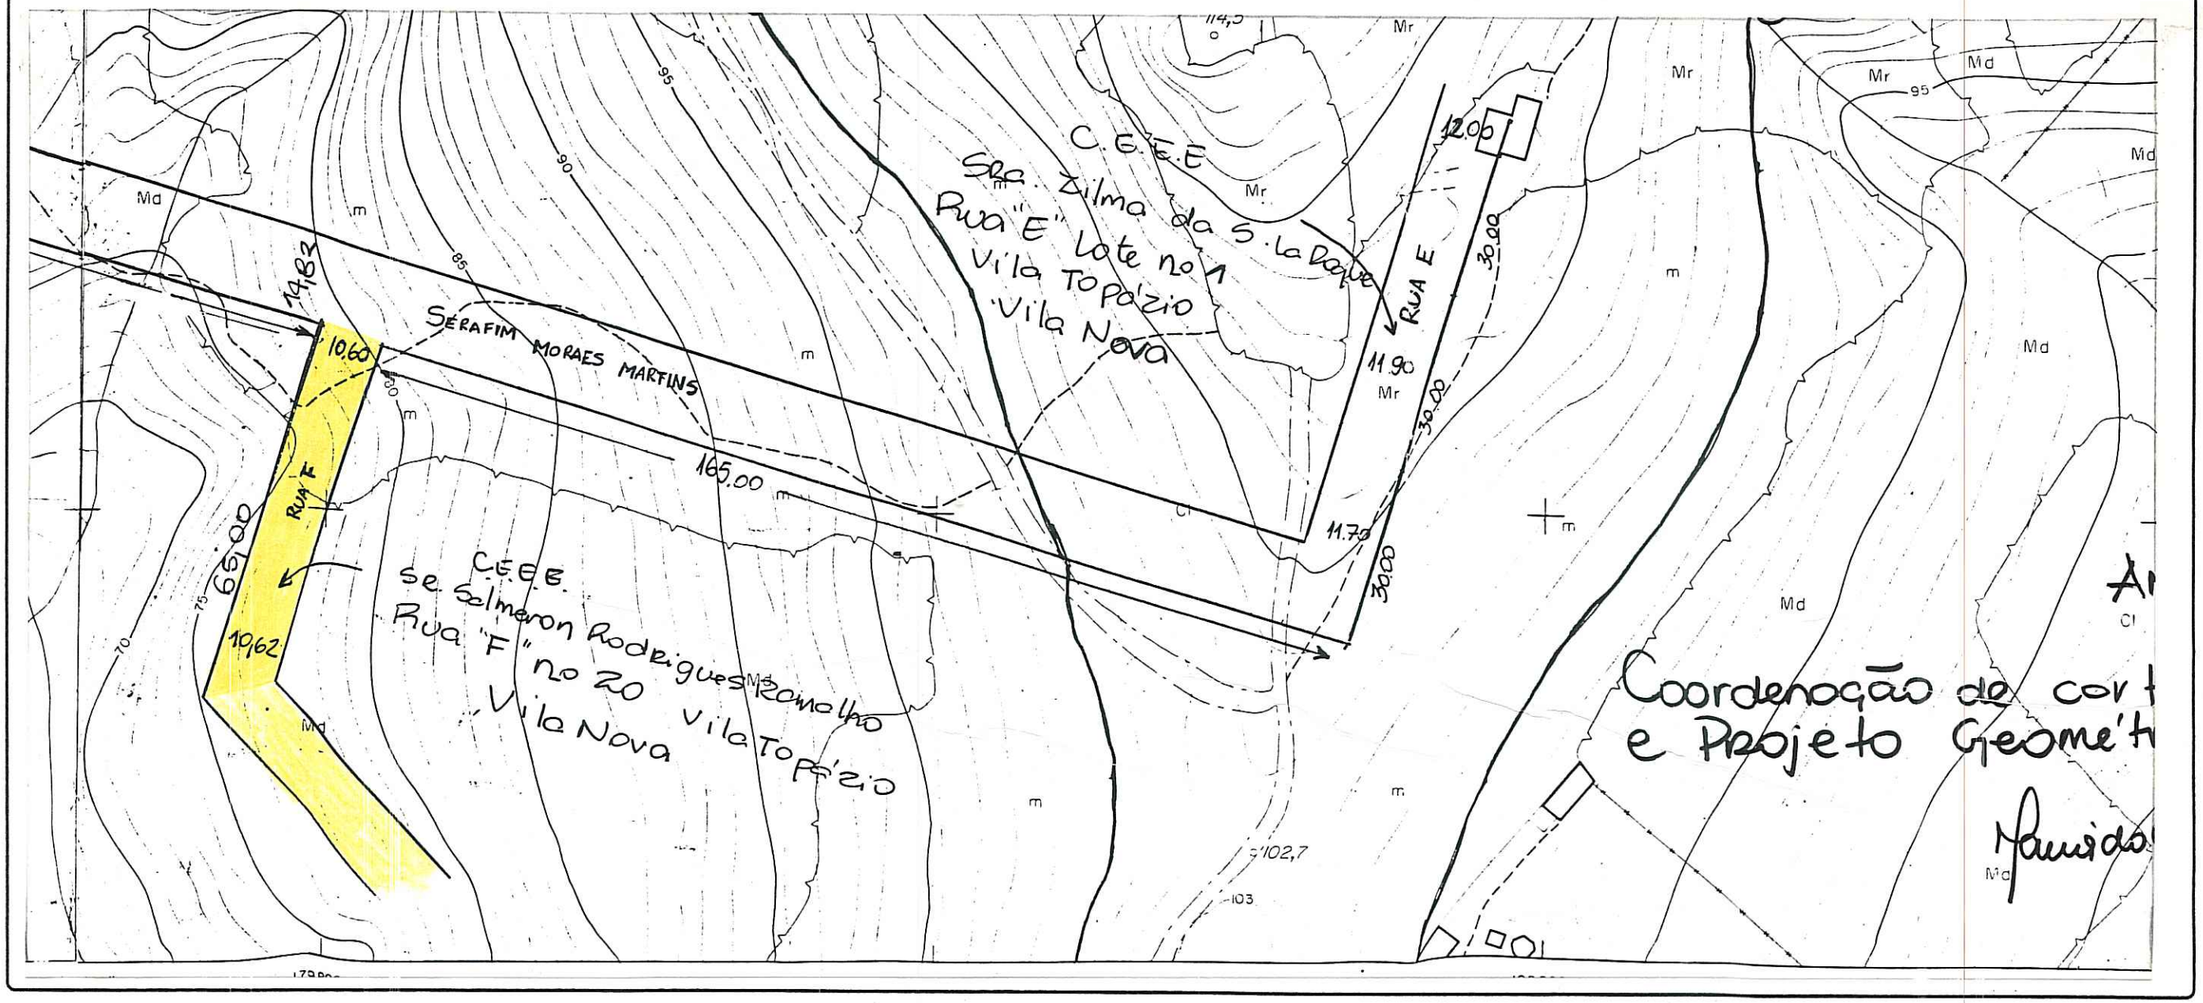

OBSERVAÇÕES

LOGRADOURO NÃO CADASTRADO C
EXP. DO LEVANTAMENTO: 02.071274.99.5.

DATA	DESENHO	CHEFE DO SETOR
18 / 05 / 99	Andréia Leonardi	José Ricardo de Oliveira Reis Matr. 6789.8 SPM - UERP1 - RP

CTM	MAPA CADASTRAL
7969108	2987-2 KII
DIVISÃO TERRITORIAL	
UTSE=47 UTP=05	
ESCALA	BAIRRO
1:1000	VILA NOVA

(385x265 mm - Fc.) A-CMA - MOD. P-46