

REVISADO EM 07.07.04 J. Ruoff


Digitizada em 2016/4 Bianca

FICHA Nº

PASTA Nº 614

**CONTROLE DE LOGRADOUROS**

LOGRADOURO	LEI DE DENOMINAÇÃO
<b>DAVID WEINSTEIN - RUA</b>	8.665 "antiga Rua 6387", de 14 dezembro de 2000

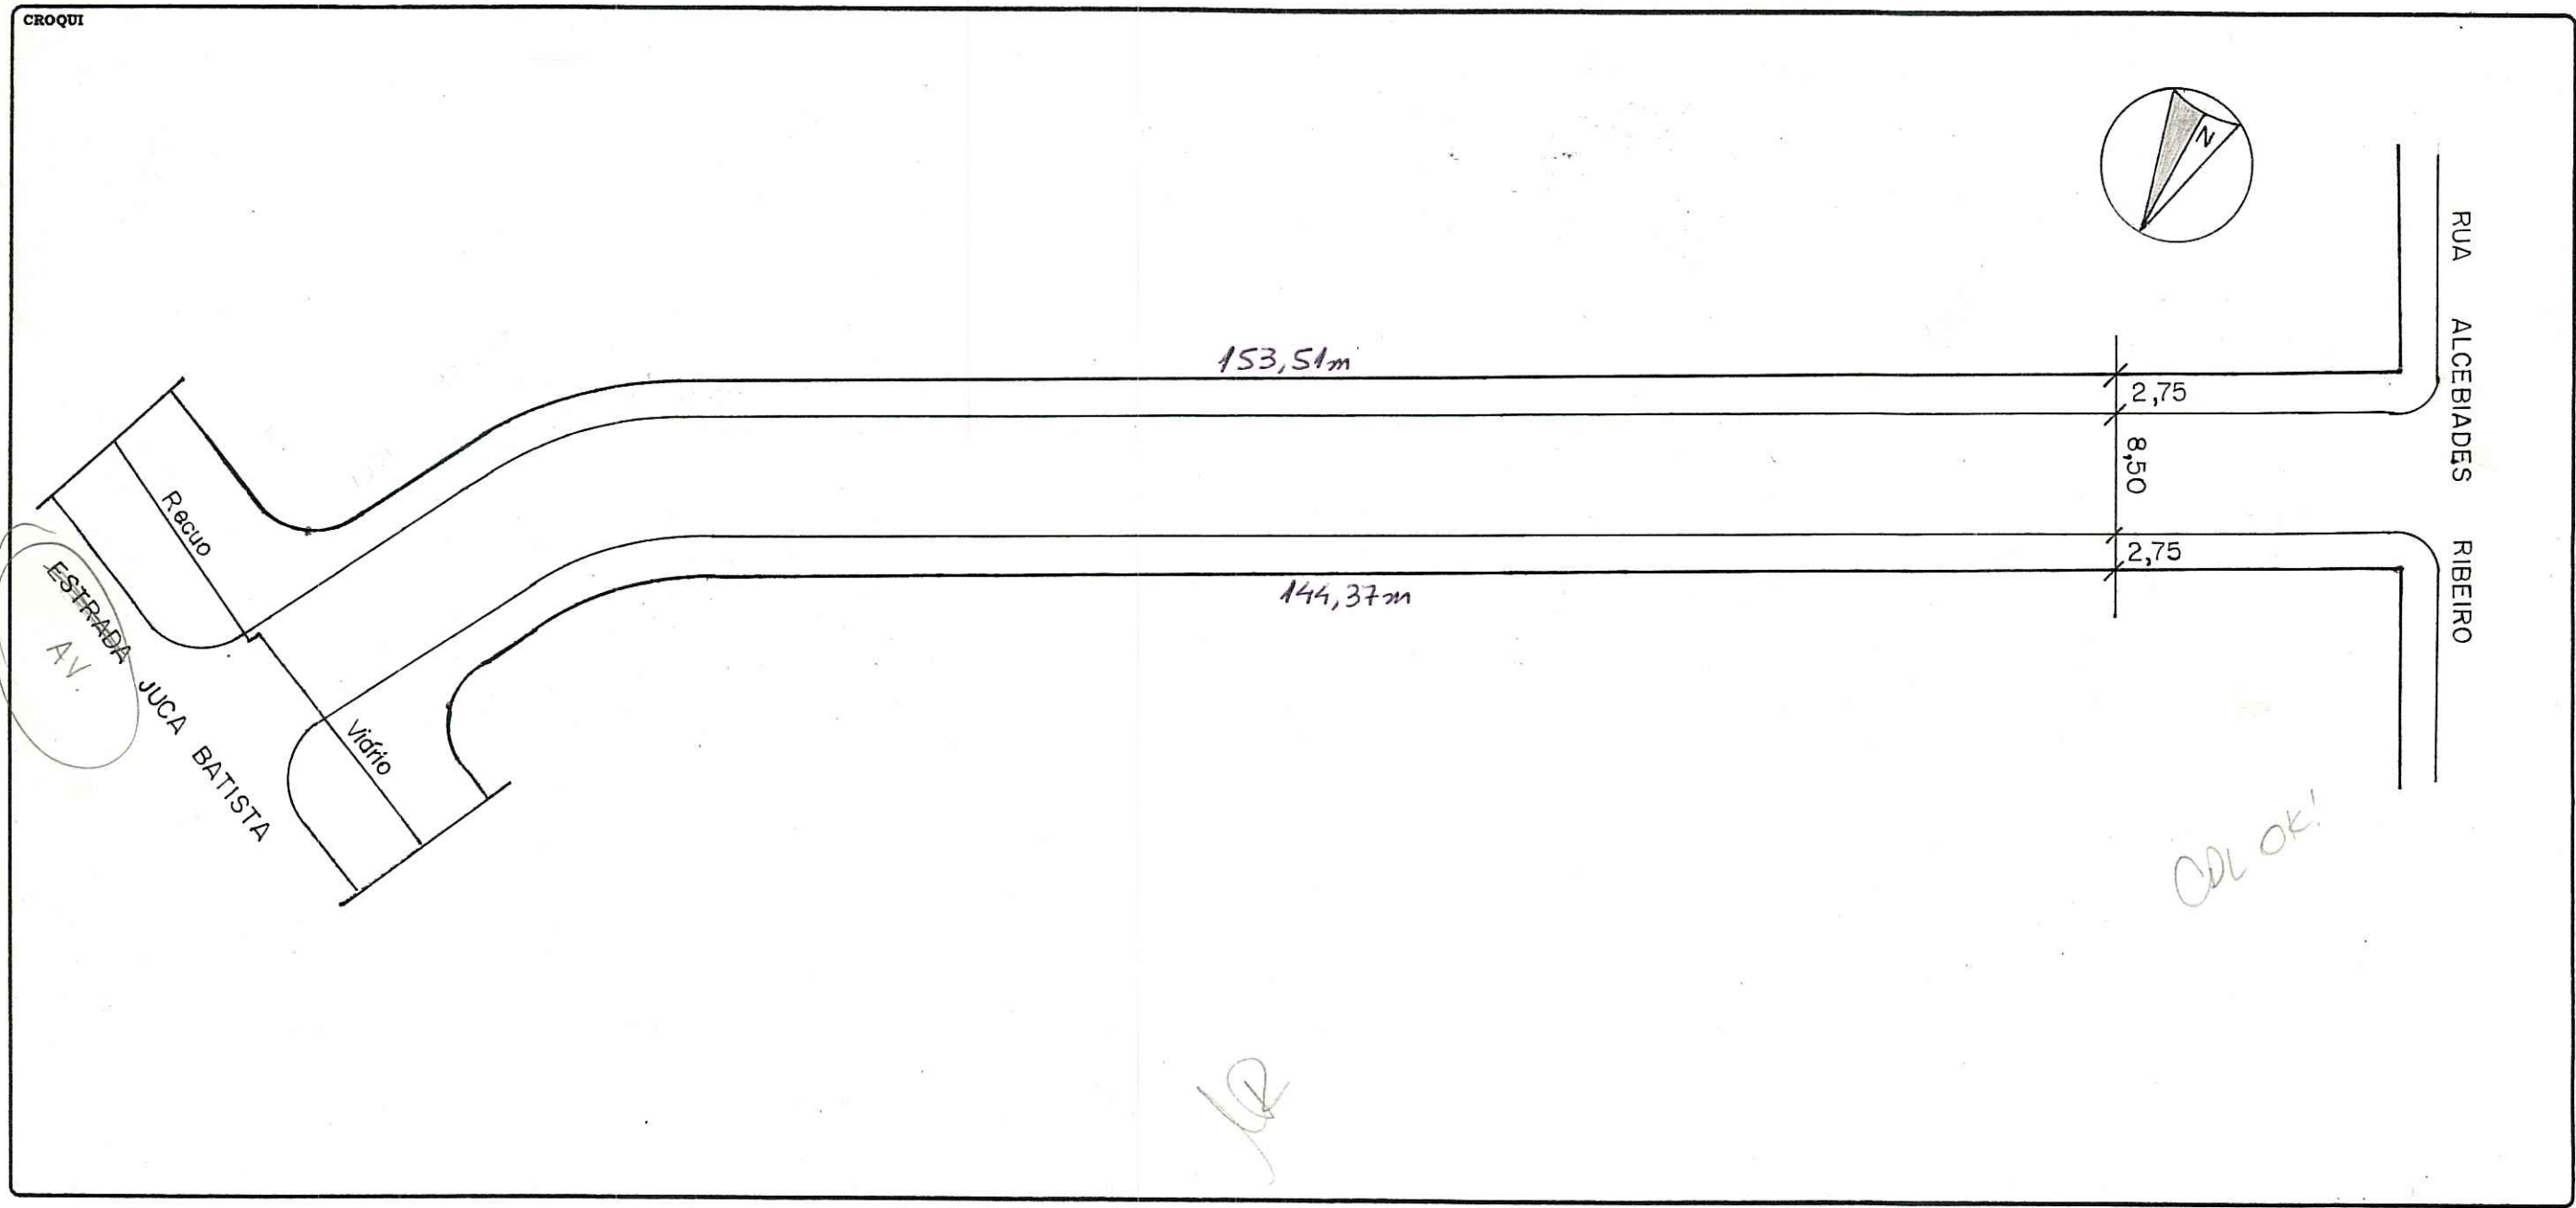

OBSERVAÇÕES  
**LOGRADOURO PÚBLICO CADASTRADO**  
 EM 21/01/2000 - PASTA 614 (LOT. TAPETE VERDE III)

CTM	8063216	MAPA CADASTRAL	2987-2 PII E QI
DIVISÃO TERRITORIAL			
UTSI / UTR	63 51	MZ / UEU	M2 / UEU
			05 030
ESCALA	1/500	BAIRRO	HÍPICA

DATA	DESENHO	CHEFE DO SETOR
01 / 02 / 2000	Marcelo Neves Pereira	[Signature]