

REVISADO EM 14.09.04 *J. Rivatto*


Arquivo Digitalizado em 14/09/04 Manoel

PREFEITURA MUNICIPAL DE PORTO ALEGRE
SPM - SPU - COORDENAÇÃO DE INFORMAÇÕES E PROCESSAMENTO
UNIDADE DE REGISTRO E PROCESSAMENTO II - NÚCLEO DE CADASTRO

FICHA Nº	1177
PASTA Nº	

CONTROLE DE LOGRADOUROS

LOGRADOURO	GILBERTO SCLOVSKY, RUA (ANTIGA RUA 3761) ✓	LEI DE DENOMINAÇÃO	9288 de 09/12/2003 ✓
------------	--	--------------------	----------------------

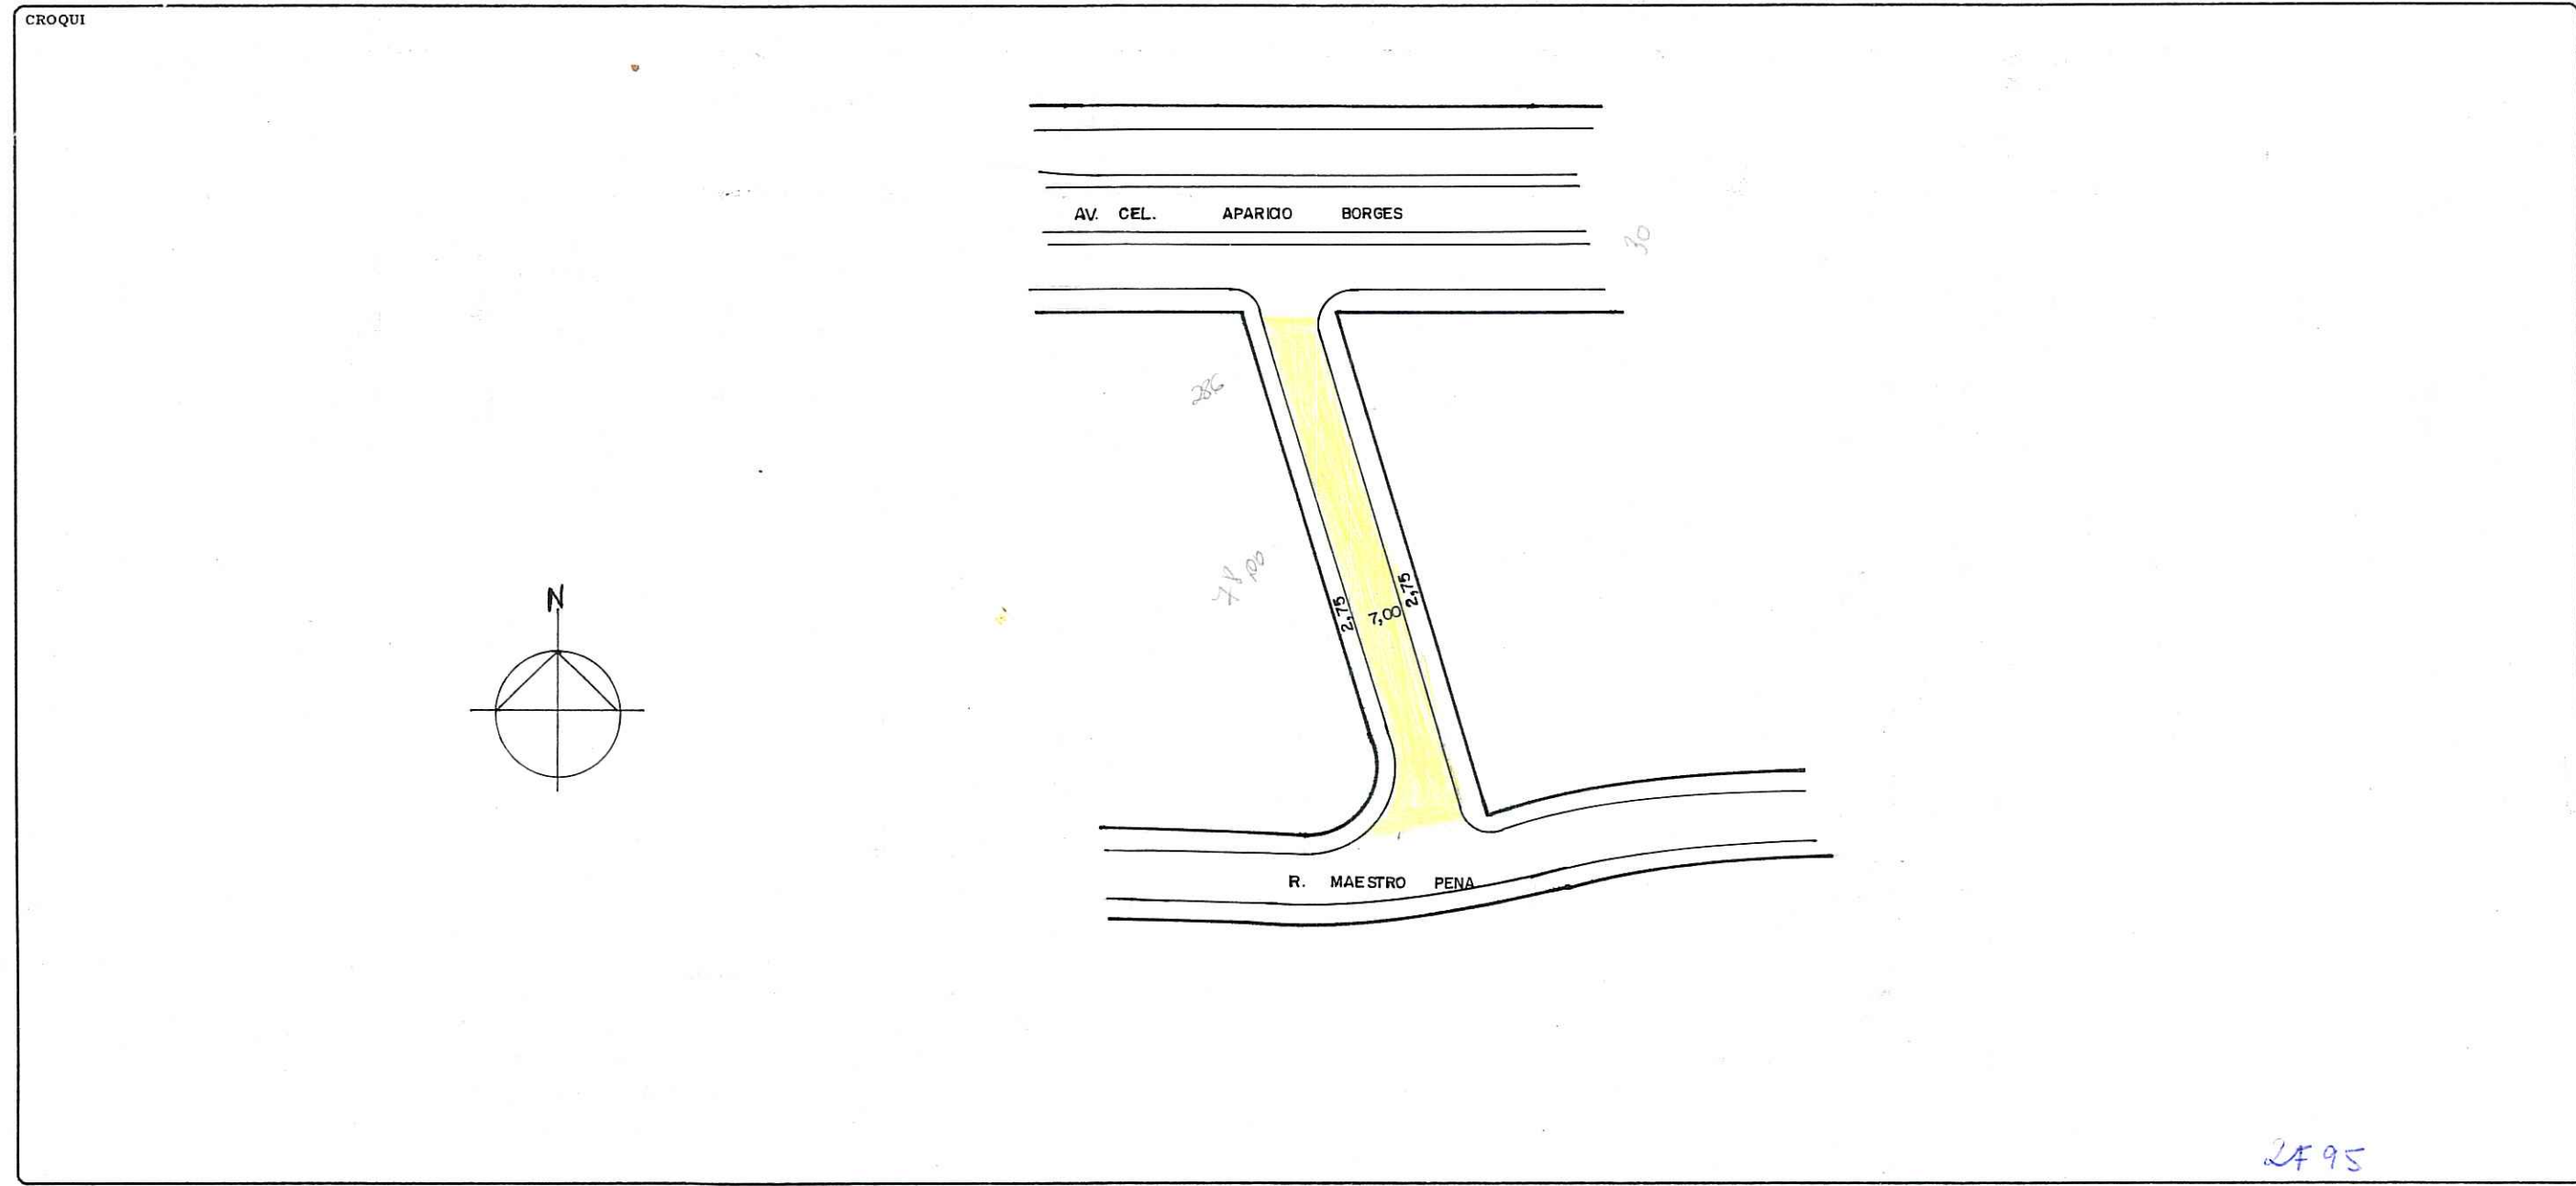

OBSERVAÇÕES

LOGRADOURO PÚBLICO CADASTRADO ✓
 POR ATO ADMINISTRATIVO EM 09/09/2002 PROC. 02.073667.02.1

CTM	8073389	MAPA CADASTRAL	2987-2FII
DIVISÃO TERRITORIAL			
MZ:04			
UEU:026			
ESCALA	1:1000	BAIRRO	GLÓRIA

DATA	13 / 09 / 02	DESENHO	<i>Ricardo Lacerda</i>	CHEFE DO SETOR	<i>Jose Ricardo de Mouta Lem.</i>
------	--------------	---------	------------------------	----------------	-----------------------------------

Matr. 0780.9
SPM - URPI - NO