REVISADO EM 03.07.04 JRuotti — JÁ DIGITALIZADA EM 07/07/04

PREFEITURA MUNICIPAL DE PÔRTO ALEGRE

S. M. O. V. — DIVISÃO DE VIAÇÃO

SETOR DE ESTATÍSTICA E LOGRADOUROS

LOGRADOURO: 19 DE NOVEMBRO - TRAV.

TRECHO:

LETRA P

FICHA N.º 40

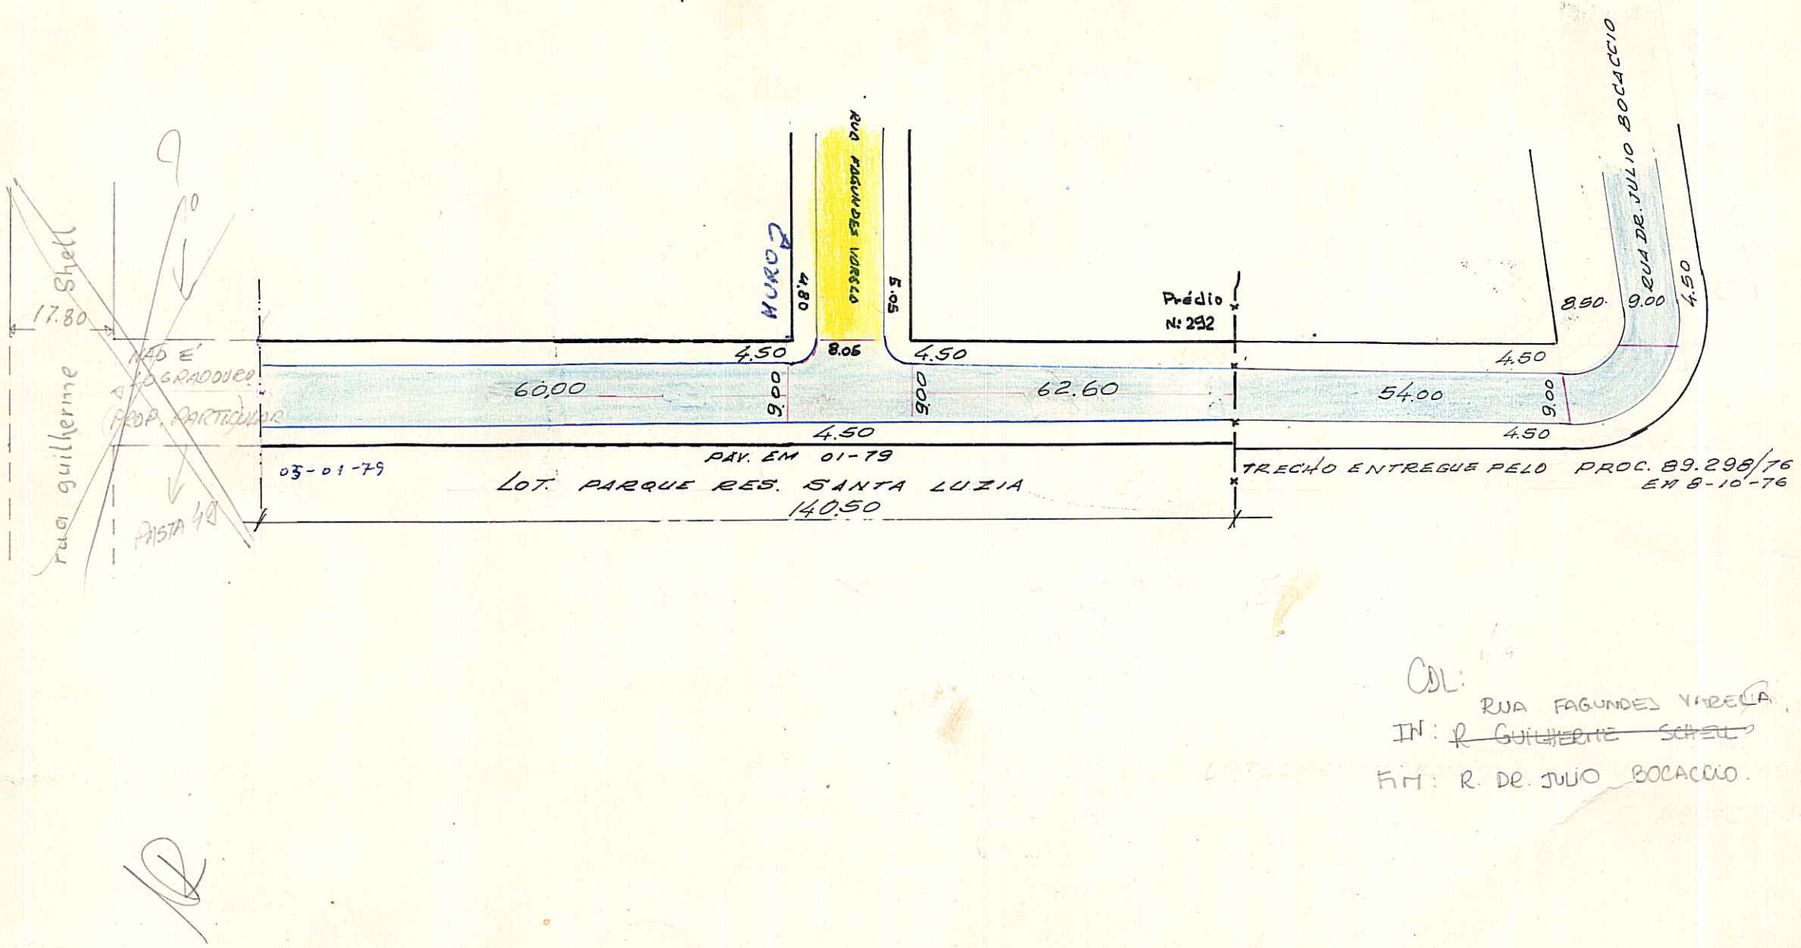

COL:
IN: ~~R. GUILHERME SCHELL~~ RUA FAGUNDES VARELA, 60m antes.
FIM: R. DR. JULIO BOCACCIO.

CTM: 8075079 TRATO-SE DE LOGRADOURO COMPRENDIDO ENTRE 60.00 ANTES DA RUA FAGUNDES VARELA E RUA "6"
MZ: 01
VEV: 082
AERO: 2387-2FII BAIRRO: SANTO ANTONIO PASTAS Nºs 19 e 49

DESENHO: Pacheco CHEFE DO SETOR: [signature] DATA 14/07/70

ESCALA APROXIMADA 1:1.000

Paralelepipedo	
Pedra Irregular	
Asfalto	
Concreto	
Encascalhado	
Terreno Natural	

S. E. L.

A-GORME / Mod. OV-69 / 500 pçs. / em 10/69