Revisado JR

PREFEITURA MUNICIPAL DE PORTO ALEGRE
SPM - SPU - COORDENAÇÃO DE INFORMAÇÕES E PROCESSAMENTO
UNIDADE DE REGISTRO E PROCESSAMENTO II - NÚCLEO DE CADASTRO

FICHA Nº 1319

PASTA Nº 216 – 52

CONTROLE DE LOGRADOUROS

Digitalizado em 30/08/06 - Melini

LOGRADOURO	LEI DE DENOMINAÇÃO
RUA JOÃO BAPTISTA AVELINE (ANTIGA RUA 623 - LOT. PAMPA)	LEI Nº 10.231 DE 02/08/2007

CROQUI

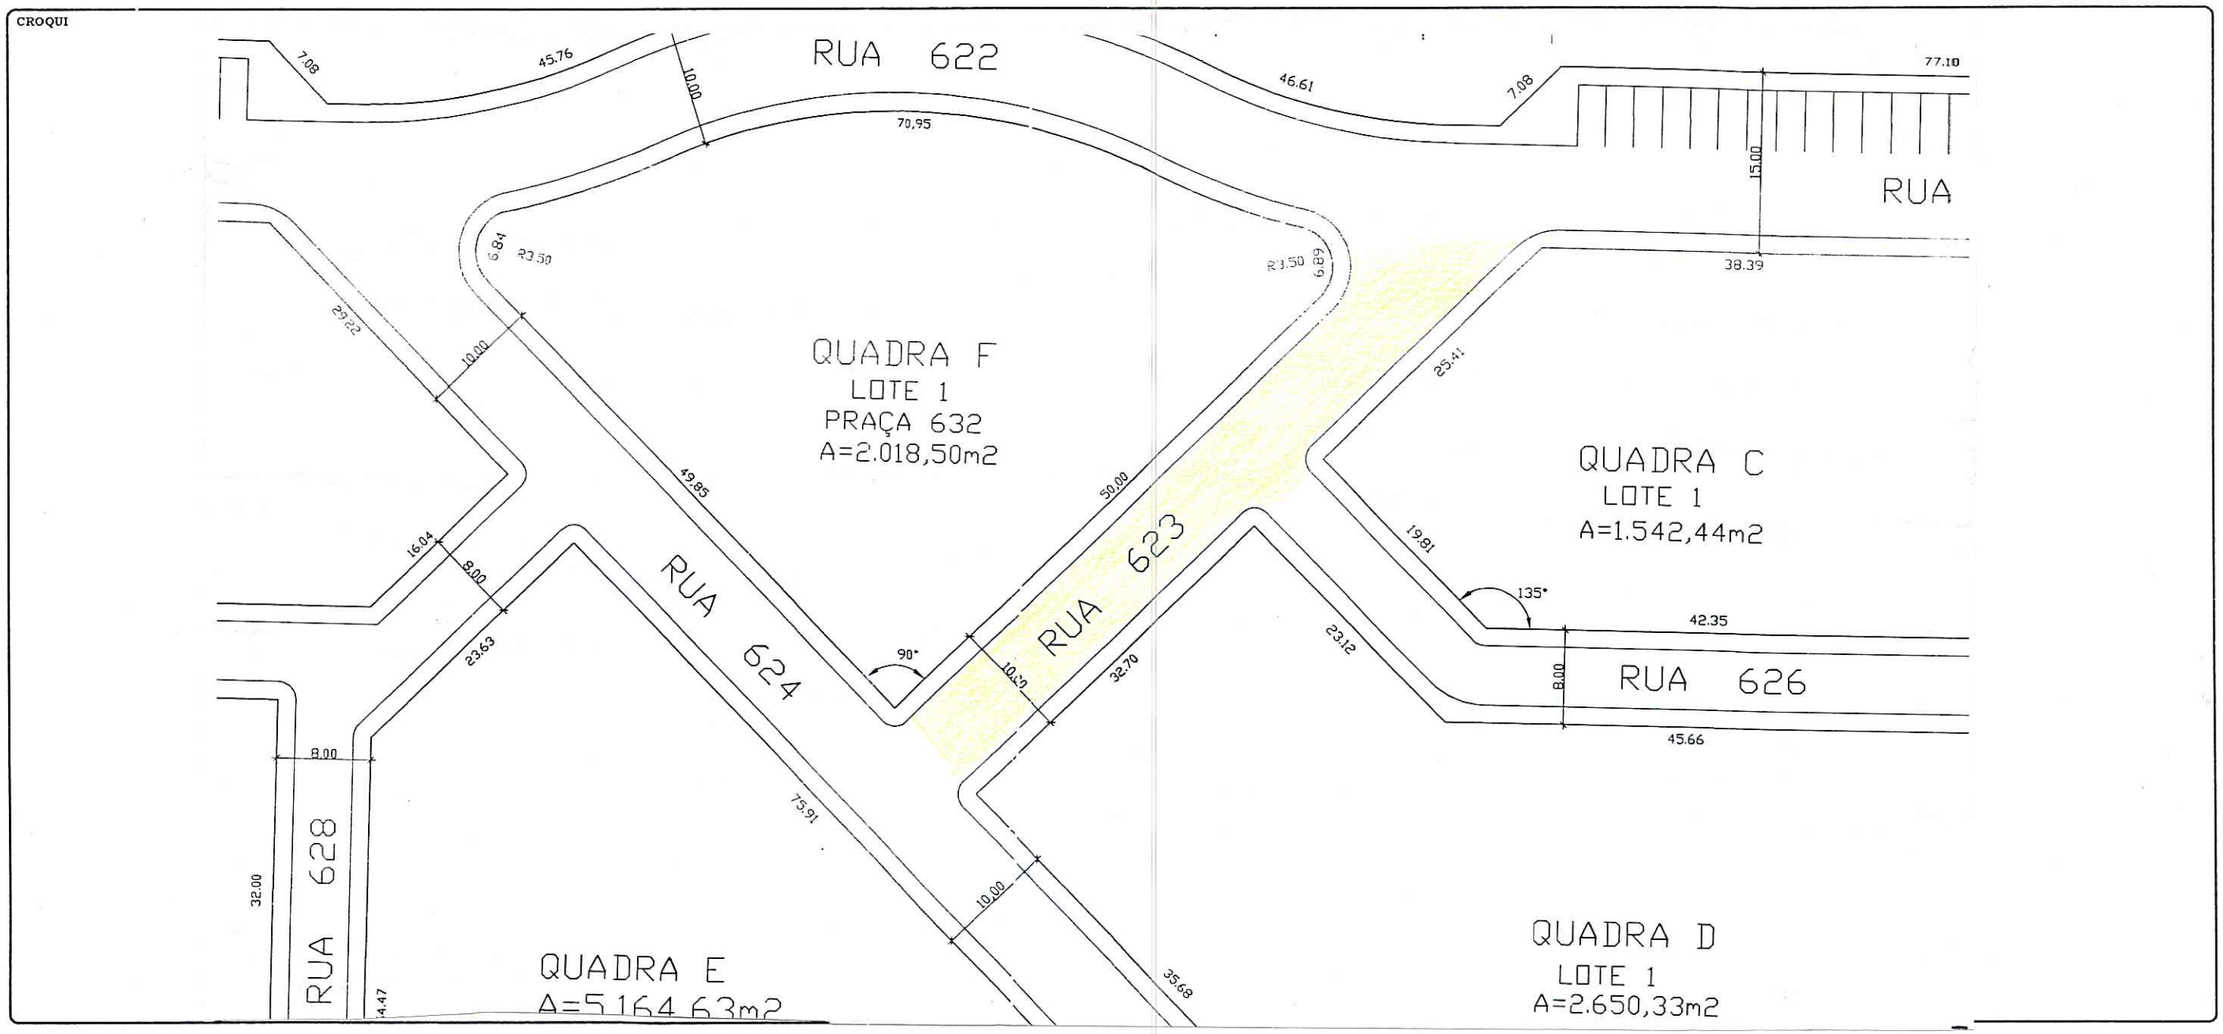

OBSERVAÇÕES: LOGRADOURO PÚBLICO NÃO CADASTRADO

CTM	MAPA CADASTRAL
8083412	2970-4 V III

DIVISÃO TERRITORIAL
MZ = 02
UEU = 016

ESCALA	BAIRRO
1:500	FARRAPOS

DATA	DESENHO	CHEFE DO SETOR
27 / 03 / 2006	Maula	Maula

Maria Paula Lüdke Regal
Matrícula N.º 83004.2
Assist. Adm. - URP2/GIP/SPM

(385x265 mm - Fc) A-CMA - MOD P-46