REVISADO EM 09.08.04 [signature] Digitalizada em 03/08/04 Bianca

PREFEITURA MUNICIPAL DE PÔRTO ALEGRE

S. M. O. V. — DIVISÃO DE VIAÇÃO

SETOR DE ESTATÍSTICA E LOGRADOUROS

LOGRADOURO: FELIPE NERI - RUA

LETRA T

TRECHO: ENTRE RUA SILVA JARDIM E 36.20 ALEM DA RUA CEL LUCAS DE OLIVEIRA

FICHA N.º 3

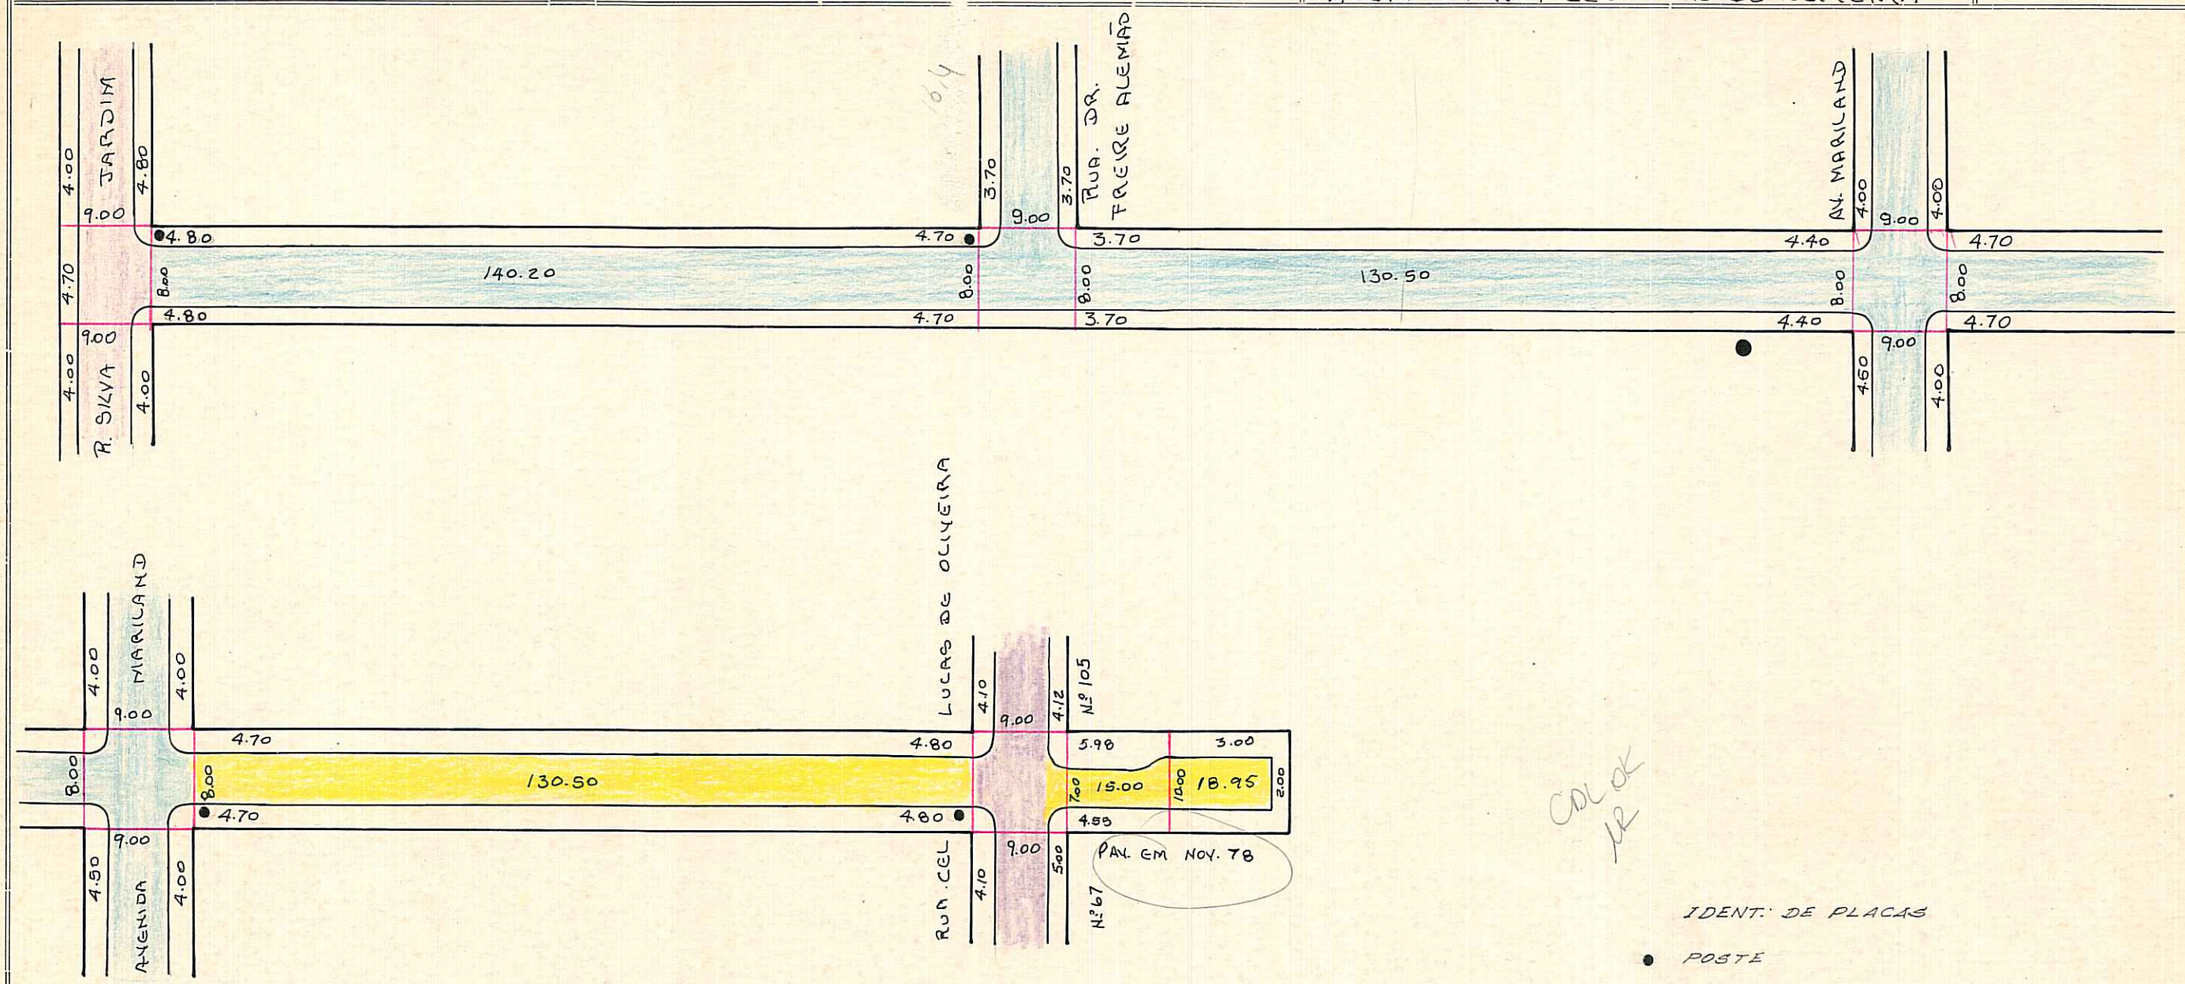

LOGRADOURO PUBLICO REGISTRADO

CTM: 8178055
MZ: 01
JEU: 032
AERO: 2987-2 BI
BAIRRO: AUXILIADORA

ESCALA APROXIMADA 1:1.000

- Paralelepipedo
- Pedra Irregular
- Asfalto
- Concreto
- Encascalhado
- Terreno Natural

S. E. L.

DESENHO: NEWTON H.C. PINTO

CHEFE DO SETOR:

DATA 14/04/80

A-Gorme - Mod. OV-69 - 1.000 pçs. - Cartolina Marfim branca 60 kg. - Em 9/70