

REVISADO EM 02.09.04 *Rivolto*



SA DIGITALIZADA EM 16/08/04

PREFEITURA MUNICIPAL DE PORTO ALEGRE
SPM-CIP-URP2

LOGRADOURO: **ENFERMEIRAS-**
RUA DAS

LETRA _____
FICHA N° _____

CROQUI:

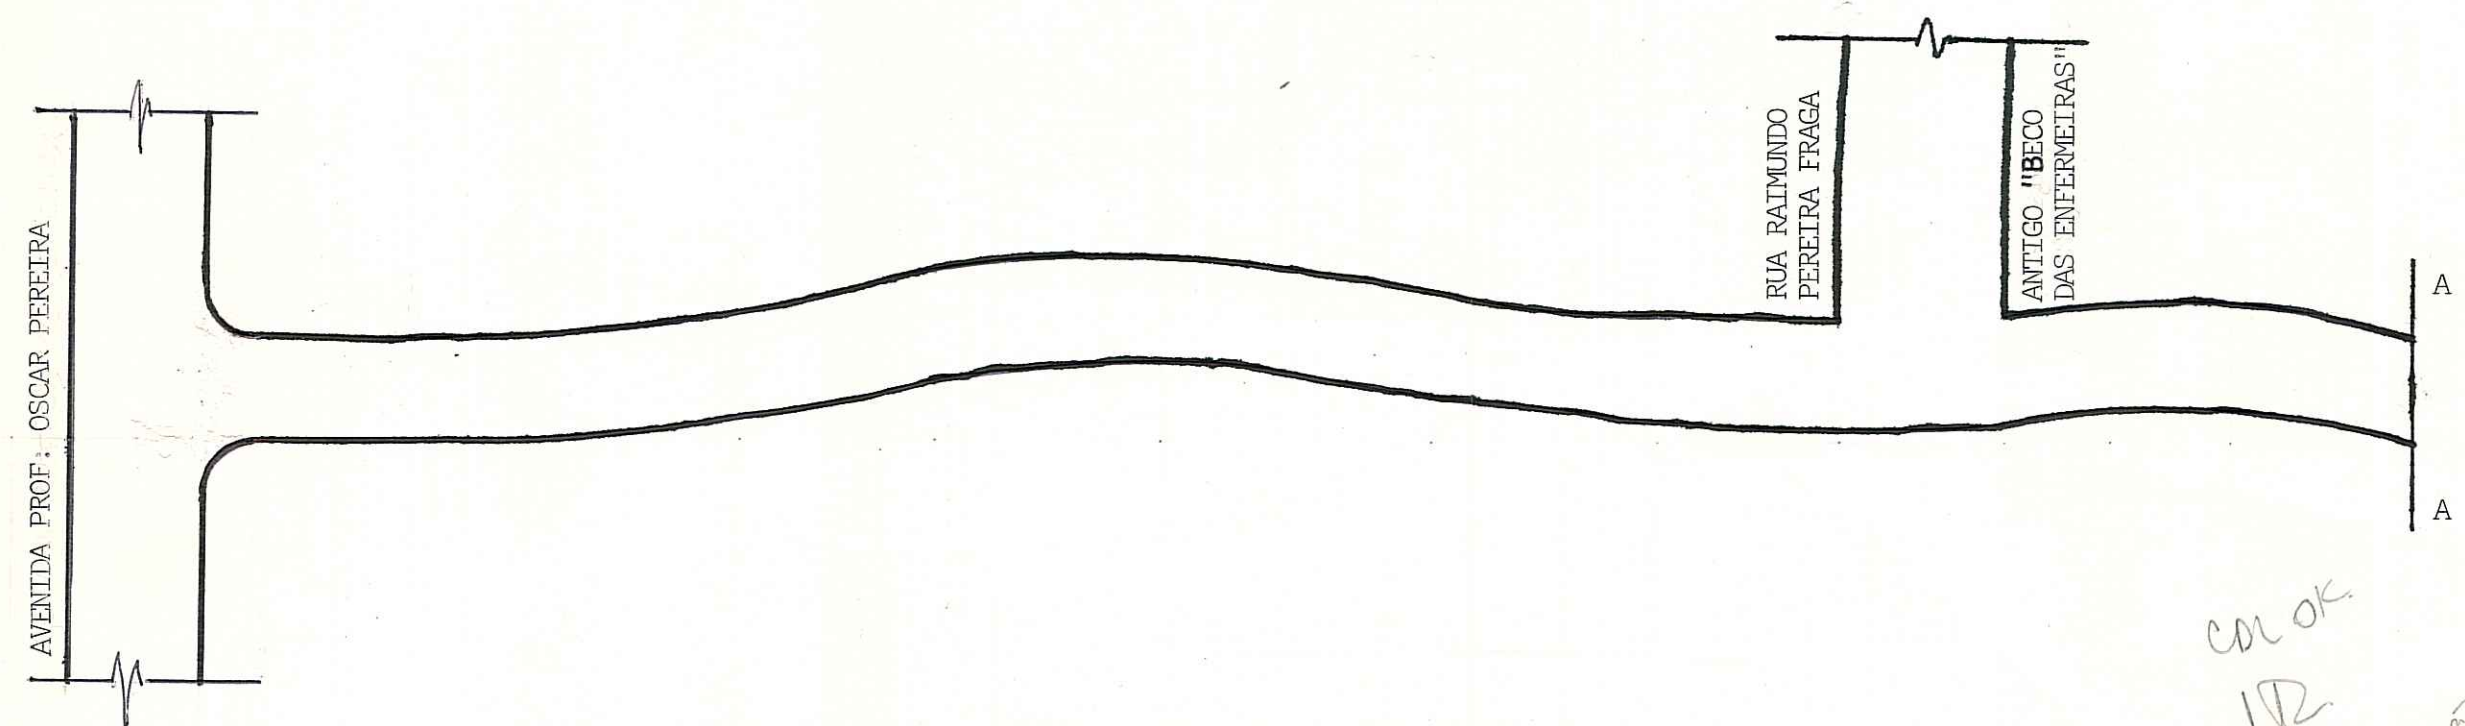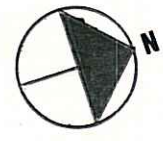

EXTENSÃO APROXIMADA : 333,00m.
LARGURA MÉDIA DA VIA = 7,00m

CDL OK
UR
Ver extensão aproximada p/ mapa.
extensão ≈ 333m

AEROS: 2987.2G III (1/5000)
2987.2G 32 (1/1000)

VIDE VERSO

OBS: **LOGRADOURO PÚBLICO CADASTRADO**
CADASTRAMENTO PELA LEI 4399/77 EM 17/09/97 PELO EXPEDIENTE ÚNICO Nº 02.238424.00.8

BAIRRO: CASCATA
CTM: 8271058
DIVISÃO TERRITÓRIAL
UTSI / UTR
137 125
112 *ver*
04 026

ESCALA APROXIMADA 1/400	_____
TIPO DE PAVIMENTO	_____
PARALELEPÍPEDO	_____
PEDRA IRREGULAR	_____
ASFALTO	_____
CONCRETO	_____
ENCASCALHADO	_____
TERRENO NATURAL	_____
SATBRO	_____

DESENHO: MÁRCIO CHIAREL SEVERO *MCS*

CHEFE DO SETOR: *Ag. Susana*

DATA 29 / 10 / 97

