REVISADO EM 02.07.04 Digitalizada em 30/06/05 - Raquel

PREFEITURA MUNICIPAL DE PORTO ALEGRE

S. M. O. V. — S. U. P. M.

DIVISÃO DE URBANIZAÇÃO

LOGRADOURO: DANIEL RIBEIRO — PRAÇA, ENG.º

ANTIGA PRAÇA "I" - LEI Nº 5.412/84

LETRA T.

FICHA Nº 92

CROQUI:

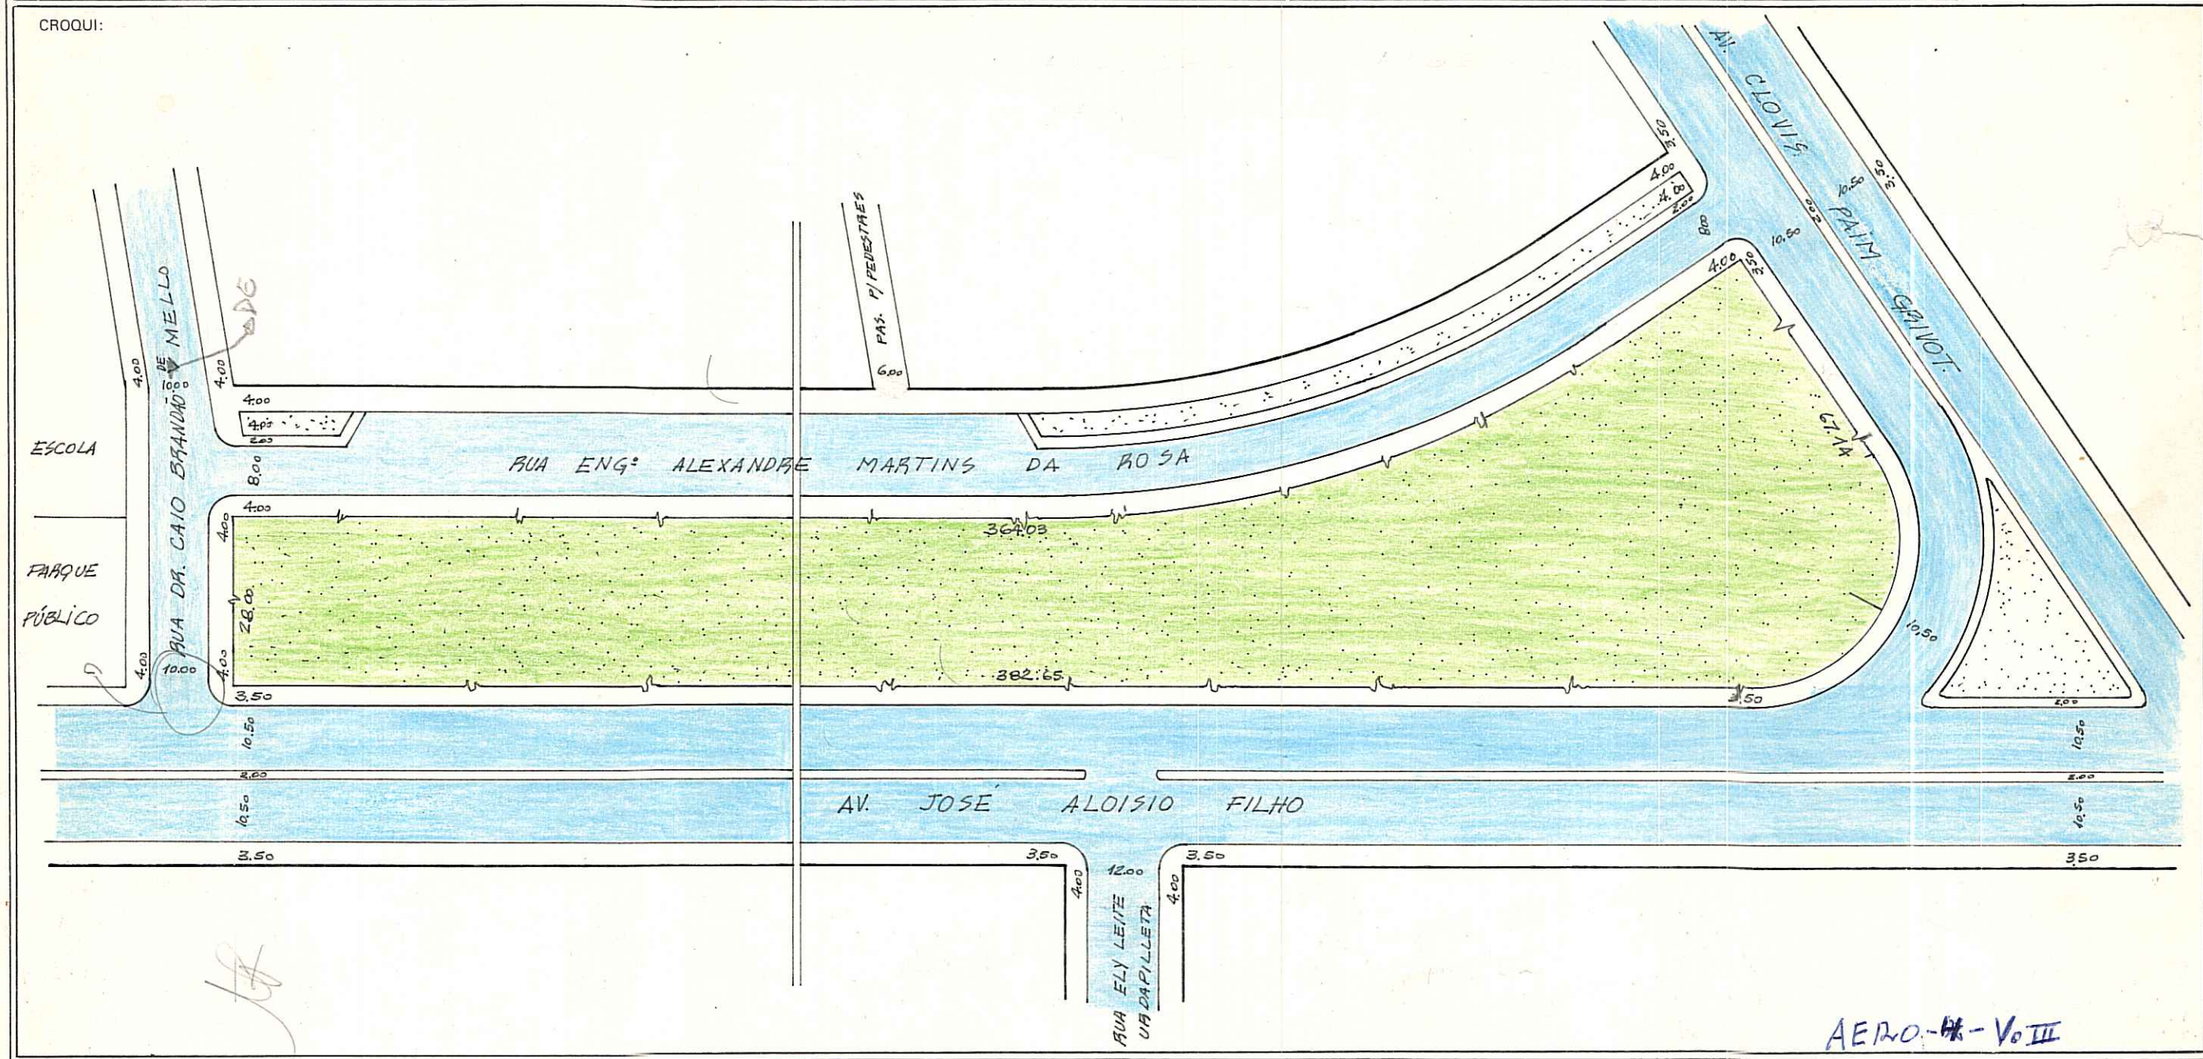

AERO-4 - Vo III

OBS: LOGRADOURO CADASTRADO PROC. 81.321/81 EM 22/11/81

LOT. PARQUE INDUSTRIAL BENOPOLIS PASTA 235

CTM: 8283103

MZ: 02

UEU: 018

BAIRRO: HUMAITA

ESCALA APROXIMADA 1:1000

TIPO DE PAVIMENTO

- PARALELEPÍPEDO
- PEDRA IRREGULAR
- ASFALTO
- CONCRETO
- ENCASCALHADO
- TERRENO NATURAL

DESENHO: LAERTE CAMPOS DE OLIVEIRA

CHEFE DO SETOR: LAERTE

DATA 16/9/83

P-CMA. MOD. OV — 69/