

REVISADO EM 19.07.05 *Rivotto*

PREFEITURA MUNICIPAL DE PORTO ALEGRE
SPM - SPU - COORDENAÇÃO DE INFORMAÇÕES E PROCESSAMENTO
UNIDADE DE REGISTRO E PROCESSAMENTO II - NÚCLEO DE CADASTRO


FICHA Nº 1261

PASTA Nº 387

CONTROLE DE LOGRADOUROS

Rua degradada 13/04/05

LOGRADOURO NEI REMEDI, RUA	(ANTIGA RUA 6206 - LOT. MORADAS DA HIPICA)	LEI DE DENOMINAÇÃO 9760 de 15/06/2005
--------------------------------------	--	---

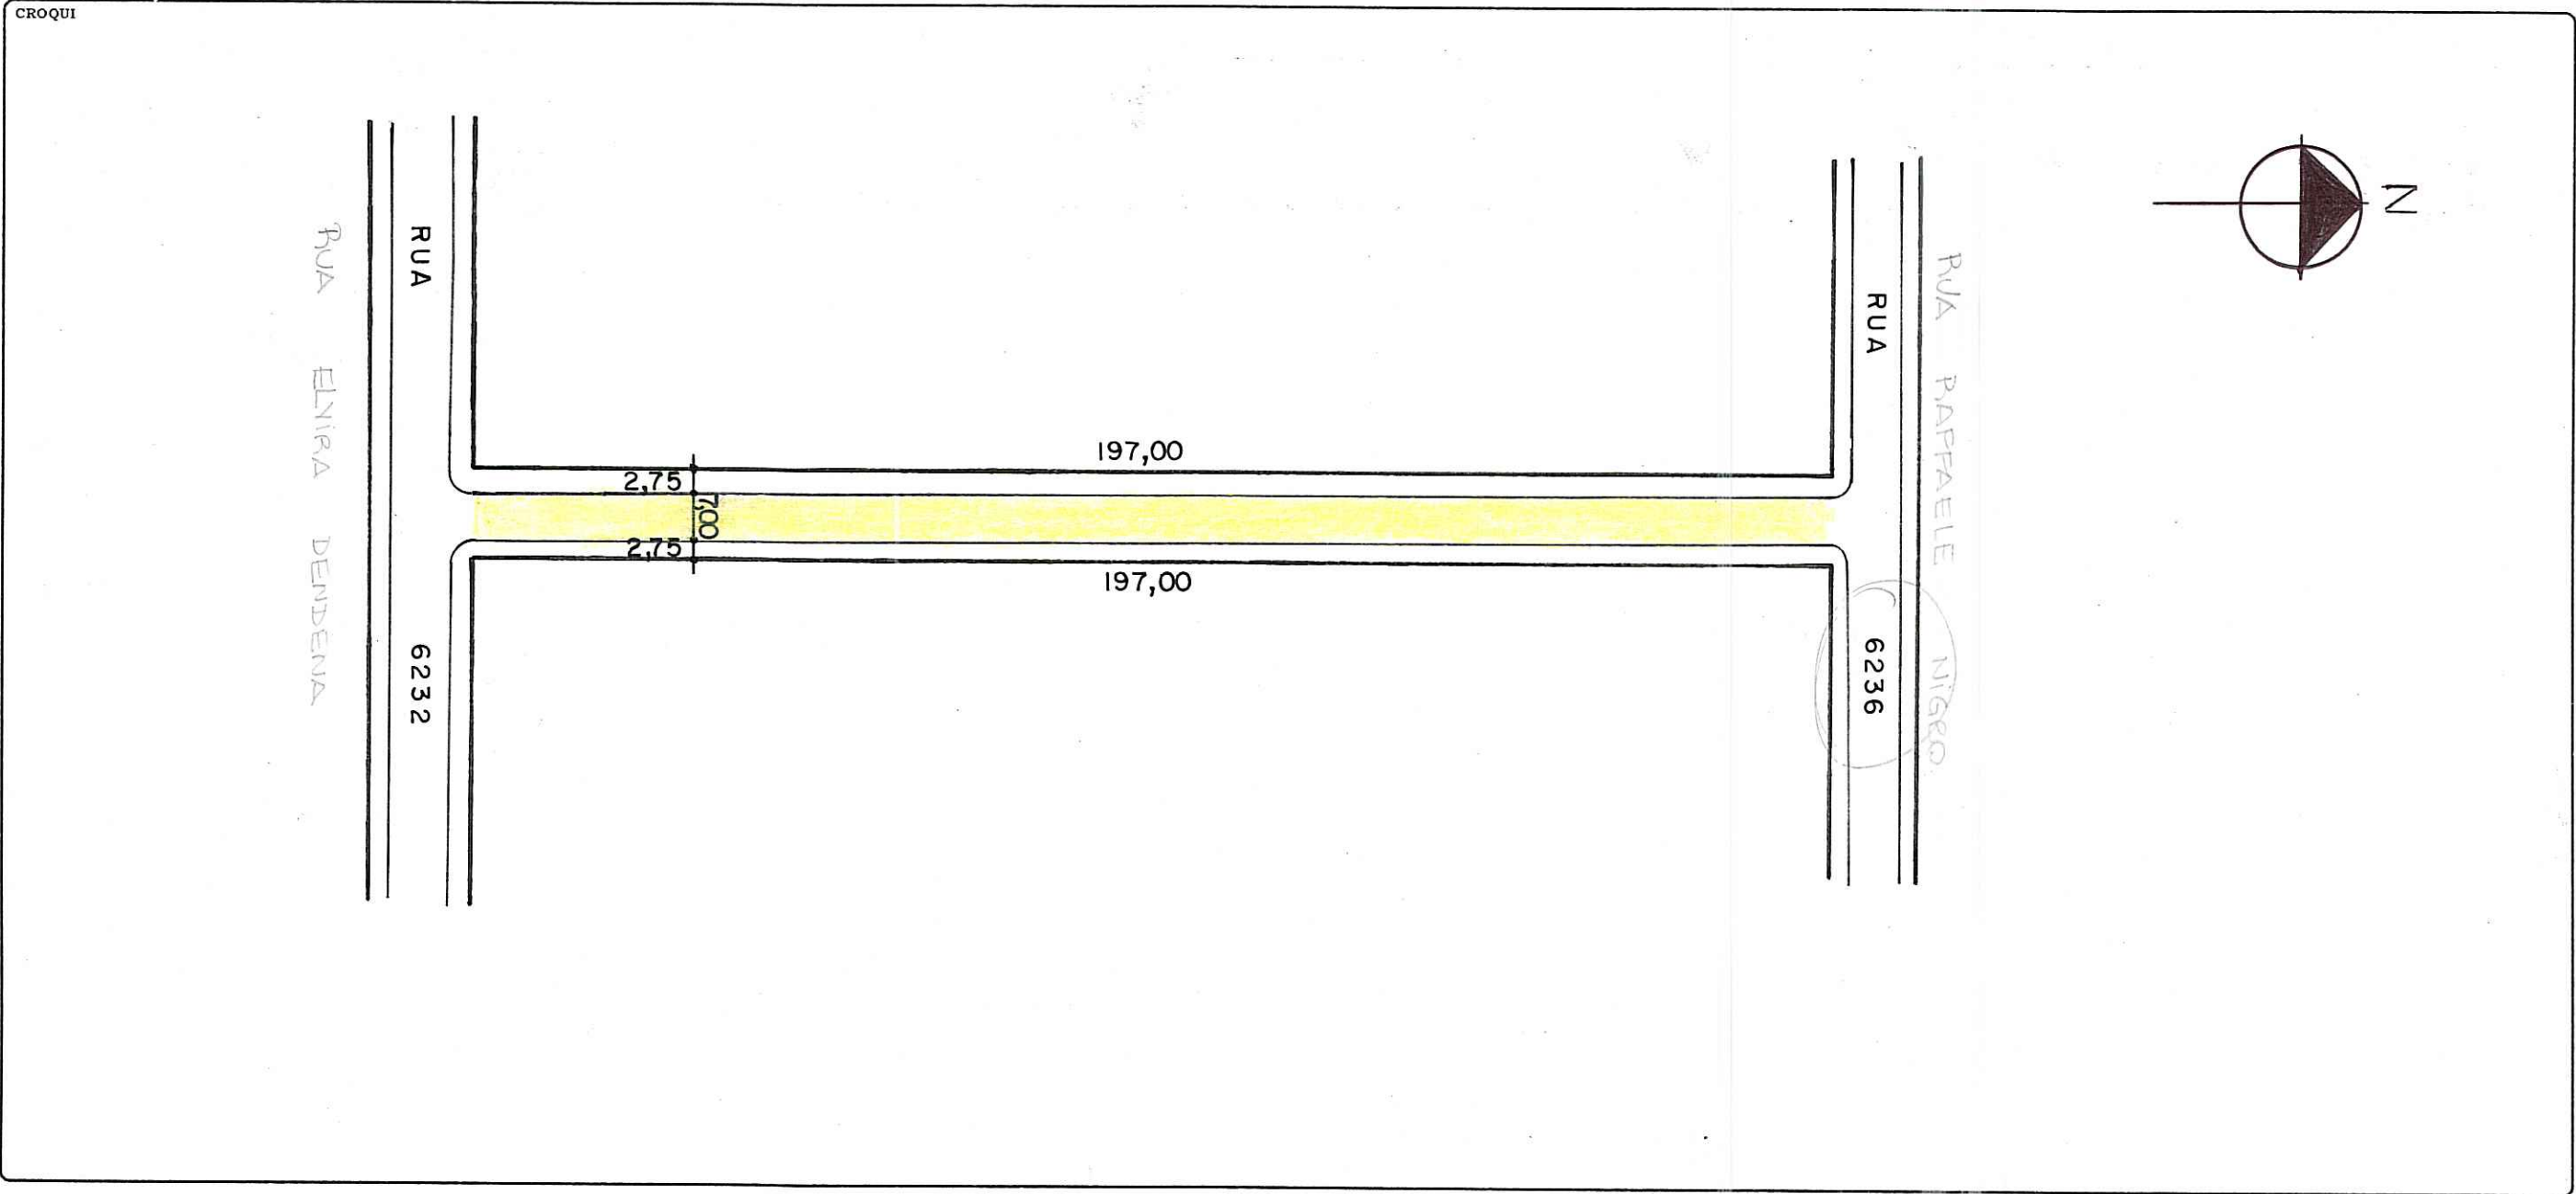

OBSERVAÇÕES
LOGRADOURO PÚBLICO CADASTRADO (PELO EXP.ÚN.2.208259.00.4 EM 09/07/04)
 PROCESSO QUE SOLICITOU CROQUI:002.072825.04.9
 PASTA 387

CTM 8363434	MAPA CADASTRAL 2987 - 2 Q 1
DIVISÃO TERRITORIAL MZ:07	
UEU:014	
ESCALA 1/1000	BAIRRO

DATA 29 / 06 / 2004	DESENHO <i>Layola</i>	CHEFE DO SETOR <i>Jose Alcides de Sousa</i> Matr. 0789.9
------------------------	--------------------------	--