REVISADO 03.05.06 JR

DIGITALIZADO EM 29.06.06 - Vanema.

PREFEITURA MUNICIPAL DE PÔRTO ALEGRE

S. M. O. V. — DIVISÃO DE VIAÇÃO

SETOR DE ESTATÍSTICA E LOGRADOUROS

LOGRADOURO: VITOR VALPÍRIO - RUA

TRECHO: AV. TORQUATO SEVERO E RUA "O"

LETRA T

FICHA N.º 47

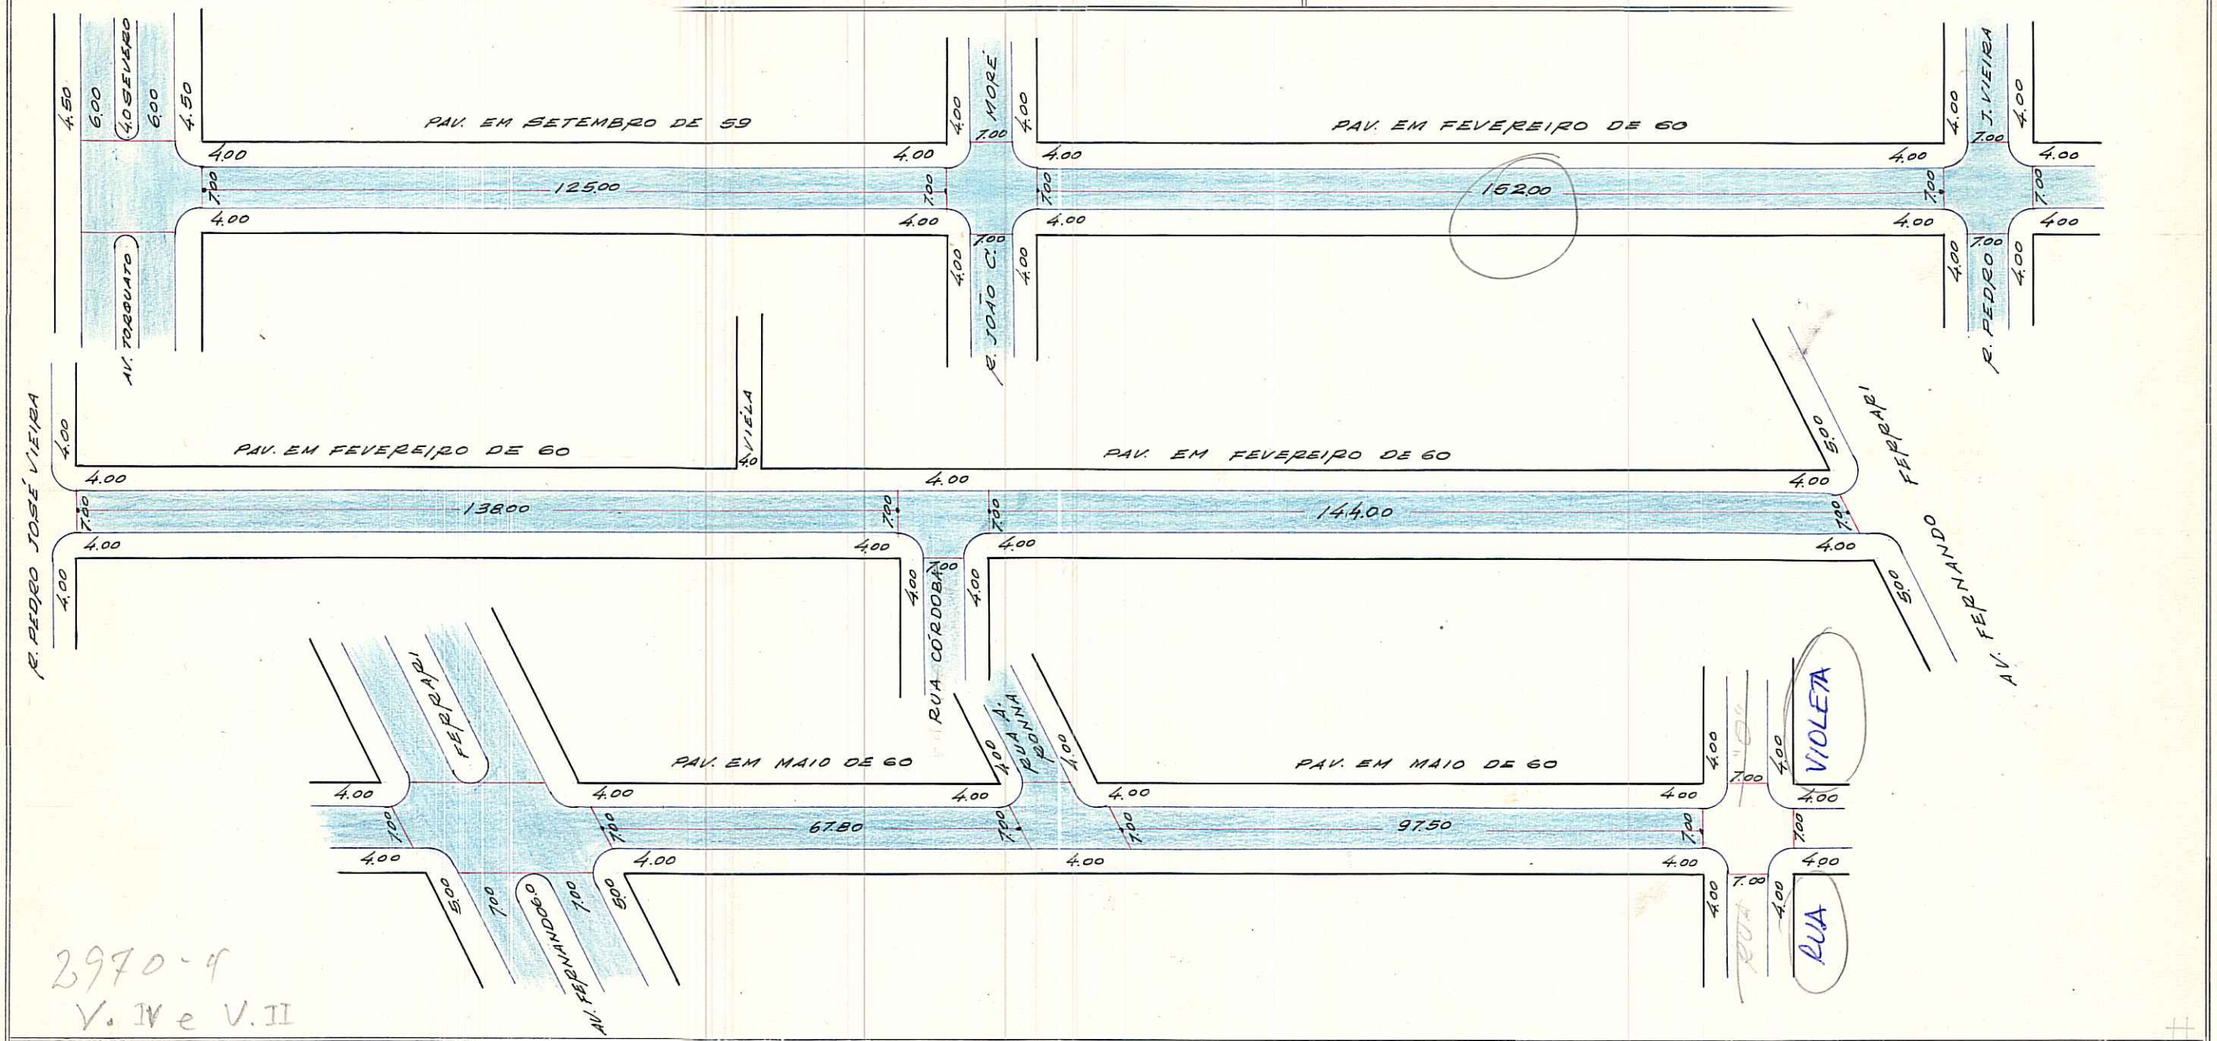

2970-4
V. IV e V. II

NADA A OPÔR QUANTO A PAVIMENTAÇÃO (ENTRE AV. TORQUATO SEVERO E RUA "O") PASTA 146

CTM: 8383069

MZ: 02

UEV: 022

AERO: 2570-4 VII, VIII

BAIRRO: ANCHIETA

antigas ruas "E" e "T" - Lei 3317/69 - Bairro Anchieta

3359/69.

DESENHO: P. Machado

CHEFE DO SETOR:

DATA 15/1/70

ESCALA APROXIMADA 1:1.000

- Paralelepipedo
- Pedra Irregular
- Asfalto
- Concreto
- Encascalhado
- Terreno Natural

S. E. L.

A - GORME / Mod. OV-69 / 500 pçs. / em 10/69