

REVISADO *MR*


REFEITURA MUNICIPAL DE PORTO ALEGRE  
SPM - SPU - COORDENAÇÃO DE INFORMAÇÕES E PROCESSAMENTO  
UNIDADE DE REGISTRO E PROCESSAMENTO II - NÚCLEO DE CADASTRO

FICHA Nº 1289

PASTA Nº 646

CONTROLE DE LOGRADOUROS *digitalizada em 13/09/06 - Samara*

LOGRADOURO *RUA "3727" - [scribble]* LEI DE DENOMINAÇÃO

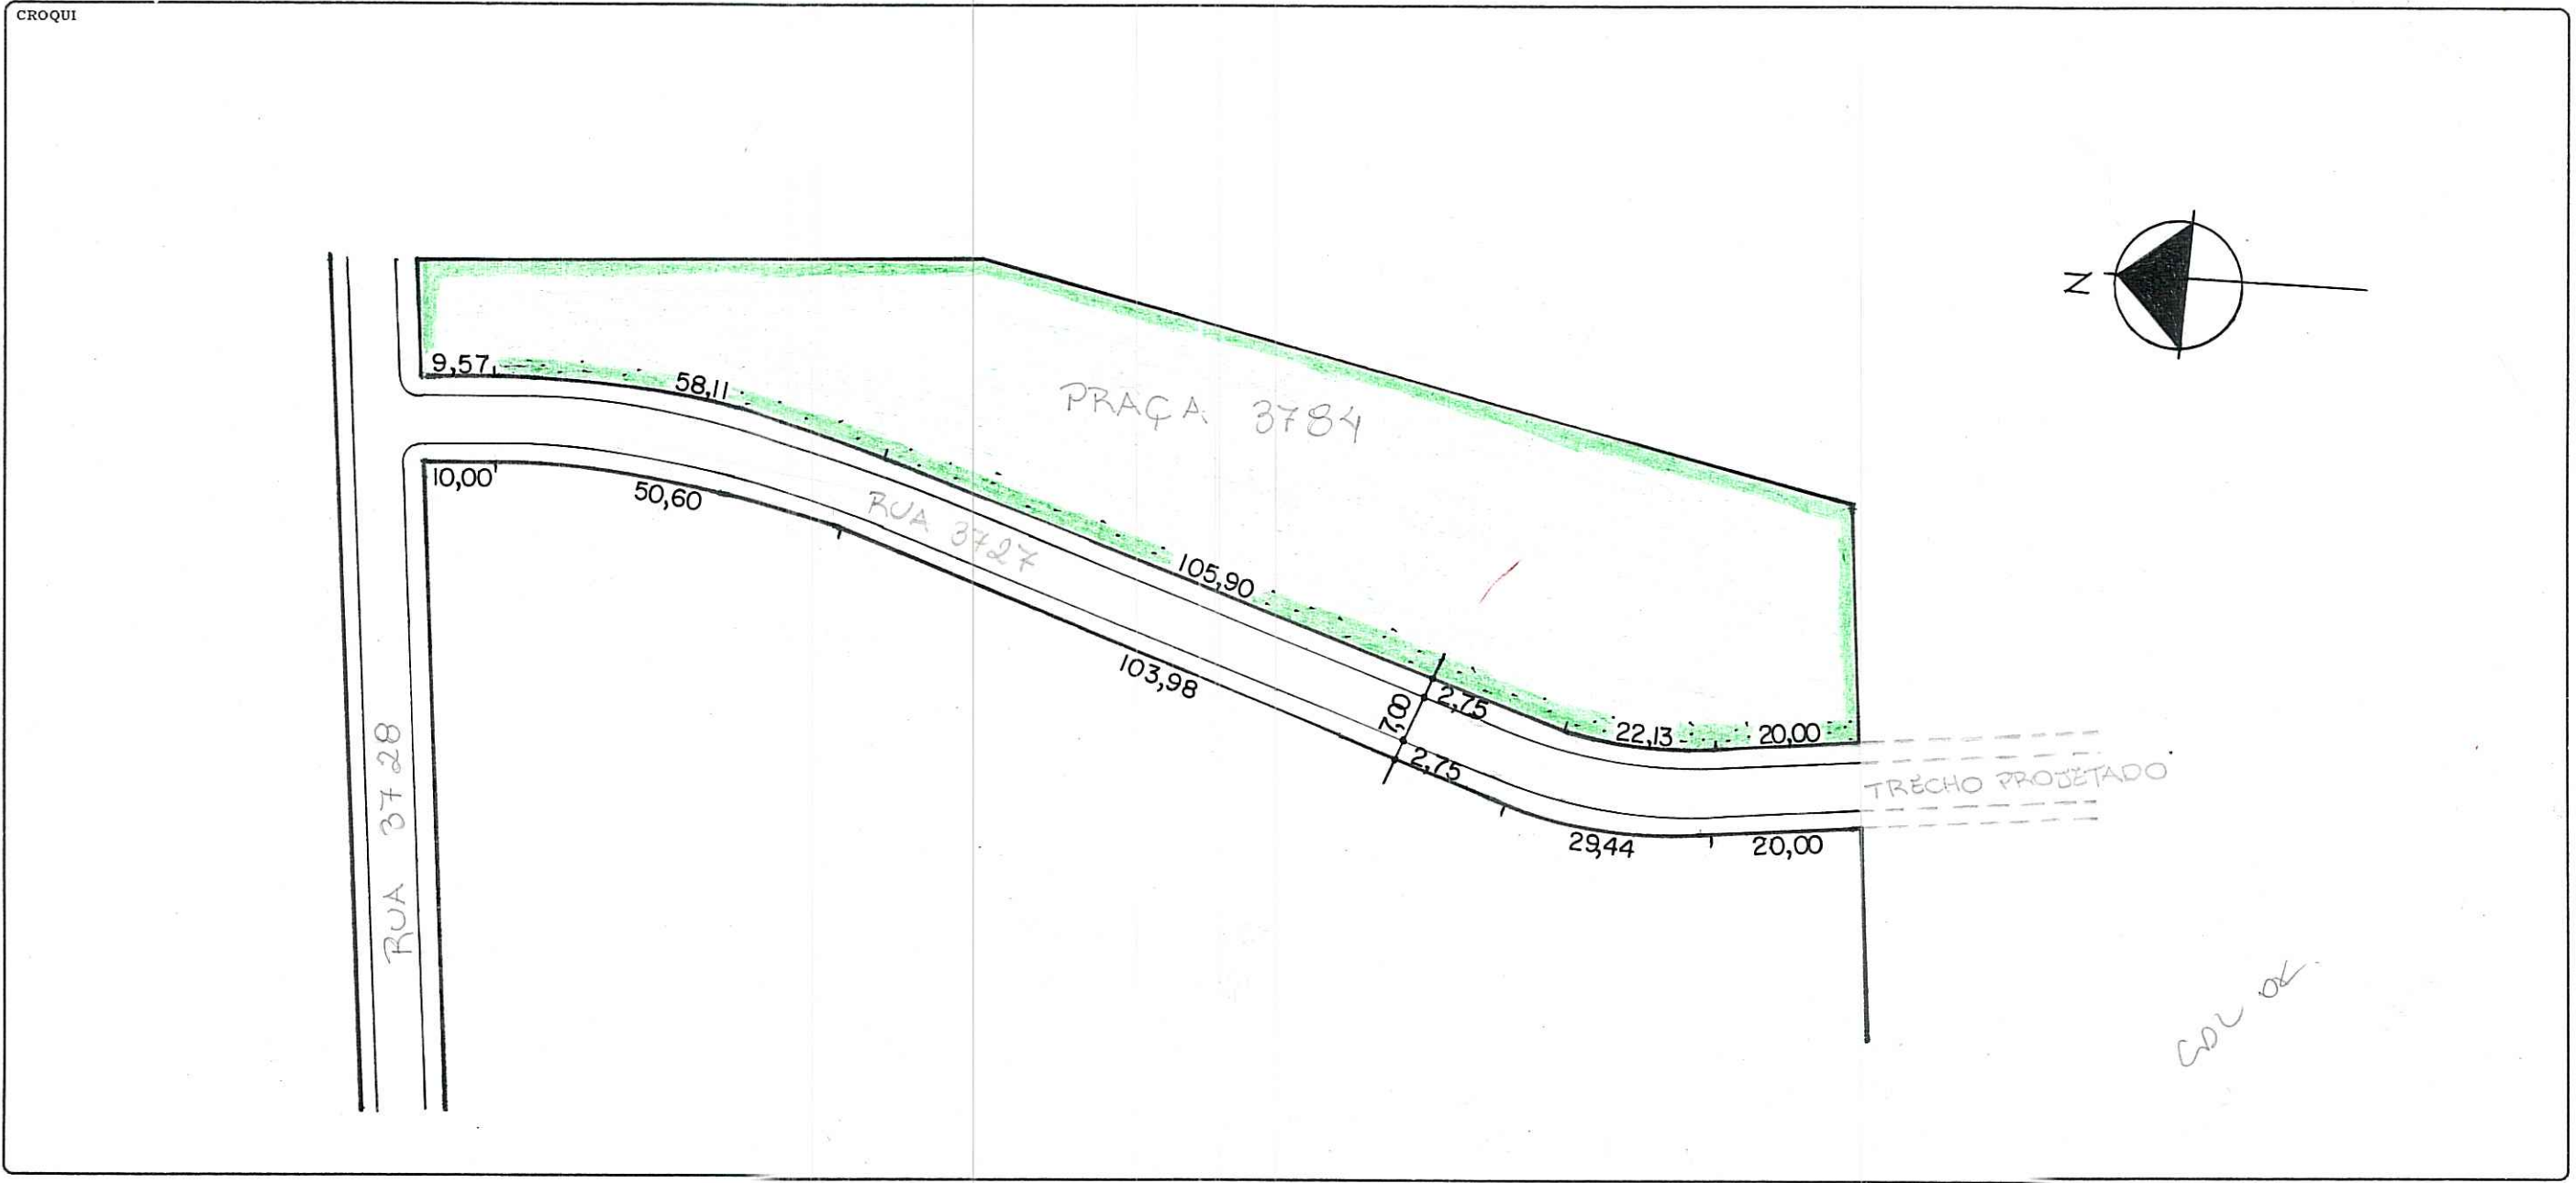

OBSERVAÇÕES **LOGRADOURO PÚBLICO NÃO CADASTRADO** LOT. SÃO GUILHERME PASTA 646

CTM 8474553 MAPA CADASTRAL 2987 - 2G11  
DIVISÃO TERRITORIAL MZ:04 UEU:012

DATA 21 / 09 / 2004 DESENHO *[Signature]* CHEFE DO SETOR *[Signature]*

ESCALA 1/1000 BAIRRO SÃO JOSÉ