

PREFEITURA MUNICIPAL DE PÔRTO ALEGRE
S. M. O. V. - DIVISÃO DE VIAÇÃO
SETOR DE ESTATÍSTICA E LOGRADOUROS

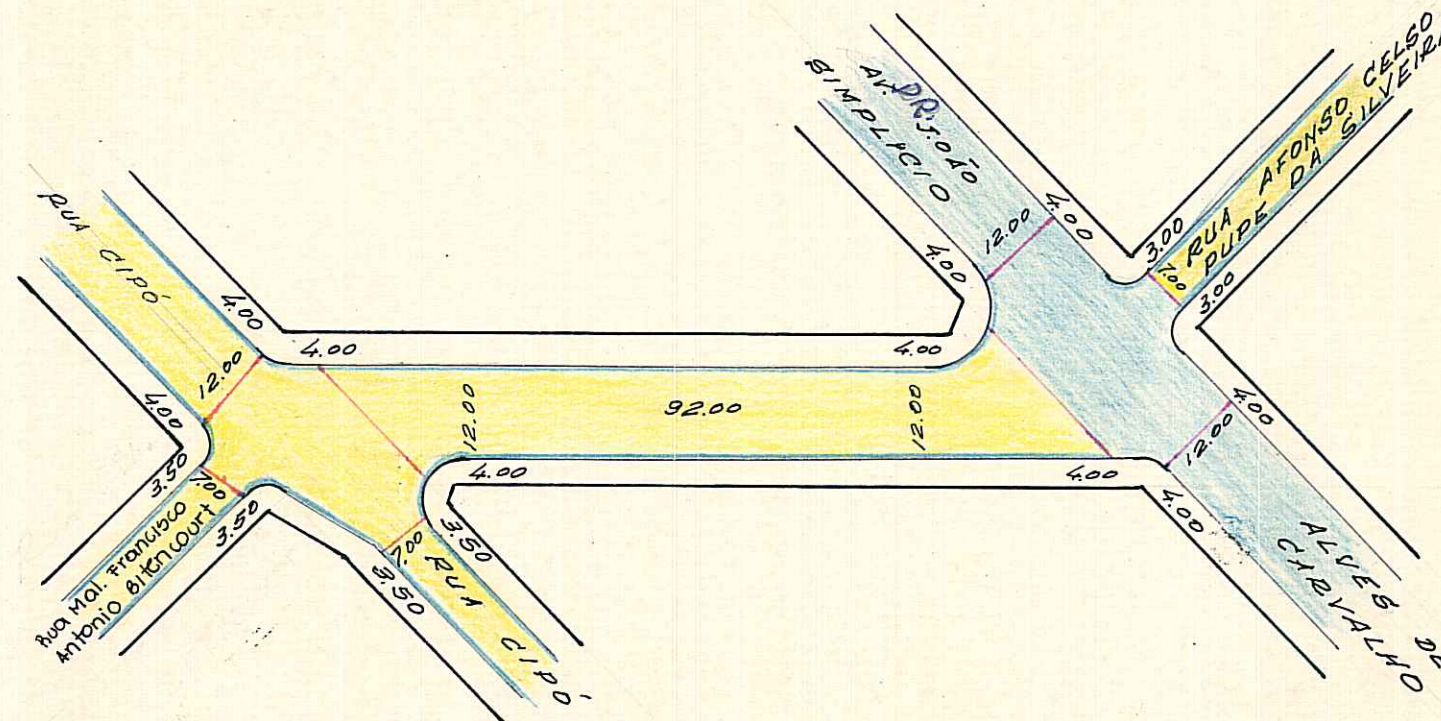
LOGRADOURO: . ARY RAMOS DE LIMA, DR.
RUA.

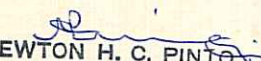
LETRA T

TRECHO: ANTIGA RUA "H" DO LOTEAMENTO VILA IPIRANGA

FICHA N.º 199



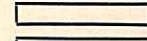
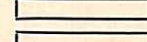
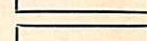
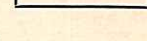
LEI Nº 5084/1982



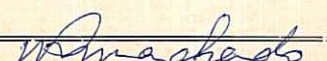


 NEWTON H. C. PINTO
 Atx. de Des. 13588.9-DU-SMOV
 em 25/01/82 Aves 2084-2 BII, B76

LTN = 8479323 BARRIO = Vila Ipiranga e Passo do Areio UTBI = 115 UTR = 129

Logradouro PÚBLICO REGISTRADO
 ENTREGUE PELO PROC. 73.189/77 EM 24-8-77

- ESCALA APROXIMADA 1:1.000
- Paralelepipedo 
 - Pedra Irregular 
 - Asfalto 
 - Concreto 
 - Encascalhado 
 - Terreno Natural 

LOT. VILA IPIRANGA
 PASTA 83
 DATA 31/8/77

DESENHO:  Willy Paulo Machado
 CHEFE DO SETOR:  Claudio H. Normenmacher
 Data do Desenho: 05/10/77