REVISADO EM 19.10.04 Rivotto

Ana digitalized 30.09.04

PREFEITURA MUNICIPAL DE PÔRTO ALEGRE

S. M. O. V. — DIVISÃO DE VIAÇÃO

SETOR DE ESTATÍSTICA E LOGRADOUROS

LOGRADOURO: Império - praça

TRECHO:

LETRA T

FICHA N.º 28

37

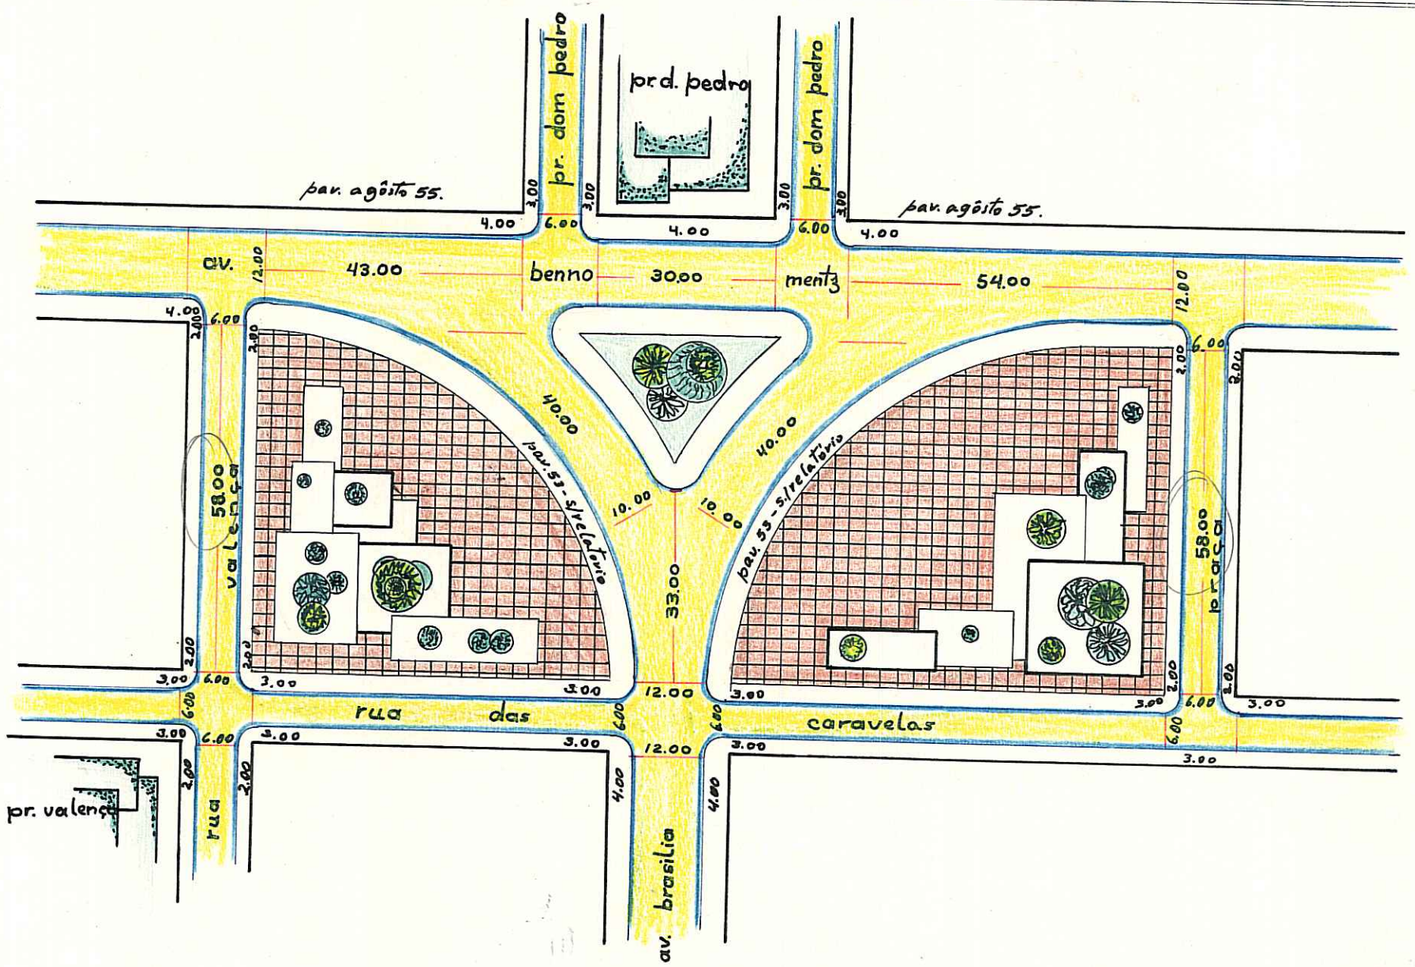

CDLOK
MR

CTM: 8578320

Pavimentação 31-10-53.

nada temos a opor quanto a pavimentação.

BAIRRO: VILA IPIRANGA

AERO-2-C.I

DESENHO:

CHEFE DO SETOR:

DATA 06 / 08 / 70

ESCALA APROXIMADA 1:1.000

Paralelepipedo	
Pedra Irregular	
Asfalto	
Concreto	
Encascalhado	
Terreno Natural	

S. E. L.

A-GORME / Mod. OV-69 / 500 pçs. / em 10/69