

REVISÃO EM 07.03.05 *Revolto*


Digitizada em 18/02/05

PREFEITURA MUNICIPAL DE PORTO ALEGRE
SPM - SPU - COORDENAÇÃO DE INFORMAÇÕES E PROCESSAMENTO
UNIDADE DE REGISTRO E PROCESSAMENTO II

FICHA Nº
PASTA Nº 166

CONTROLE DE LOGRADOUROS

LOGRADOURO **MANUEL DE MACEDO- Praça** (Antiga travessa Dois J. Itú-Sabará) *C* LEI DE DENOMINAÇÃO 3511 de 15/07/1971 *C*

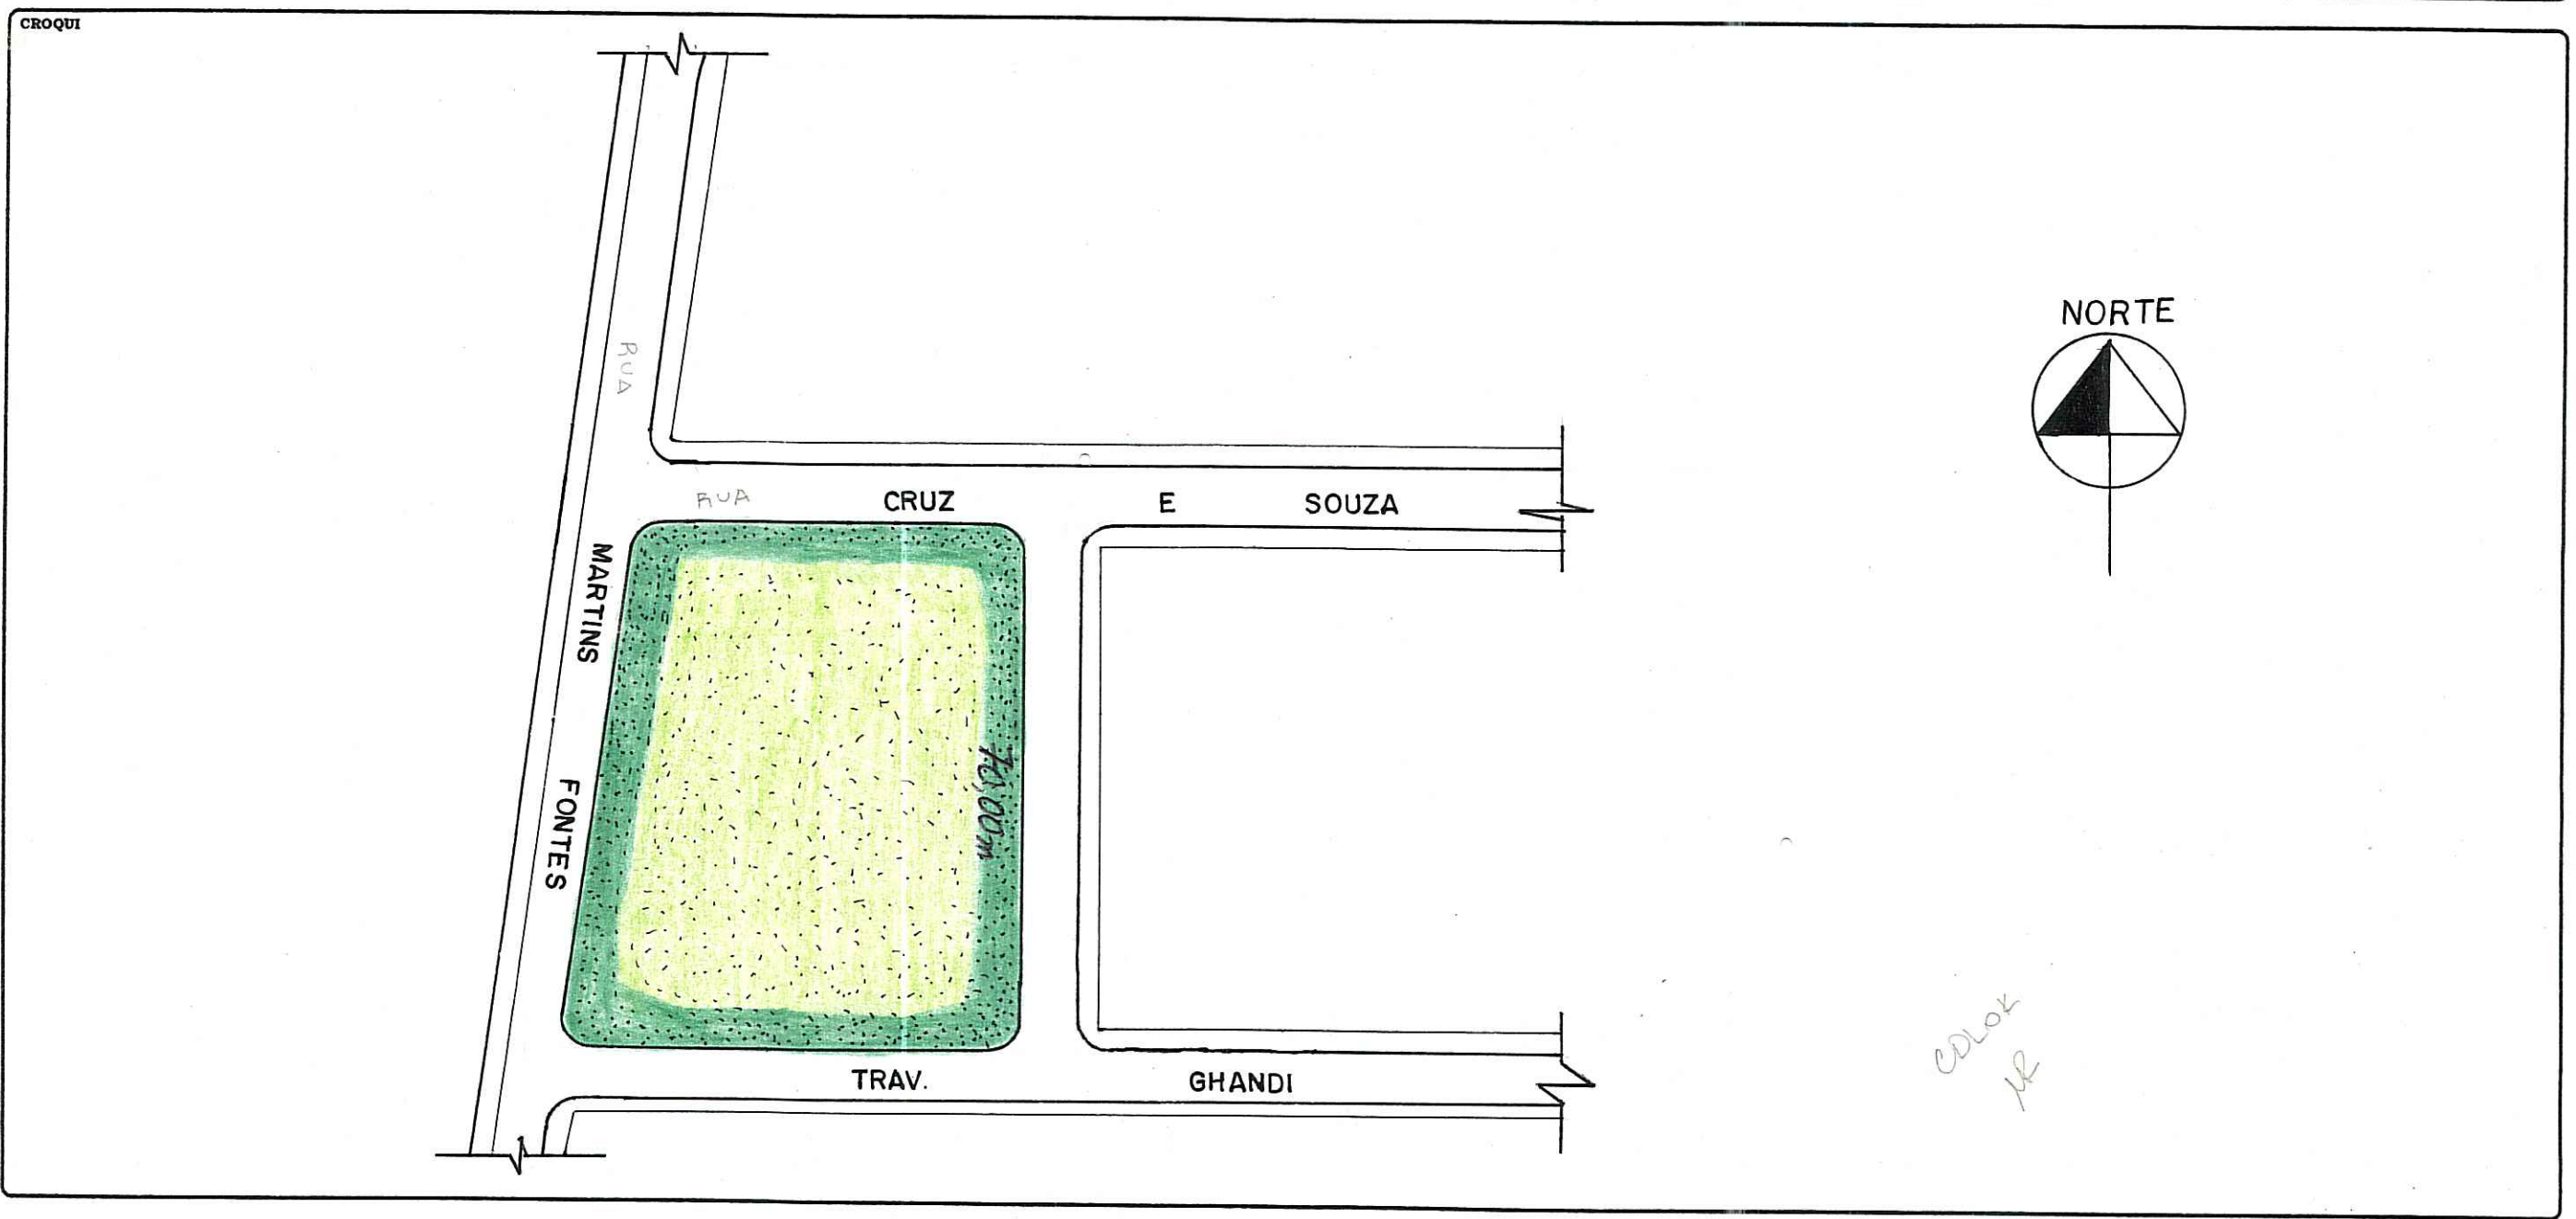

*CDLOK
12*

OBSERVAÇÕES
LOGRADOURO PÚBLICO CADASTRADO *C* *obs: Entrega p/ processo nº 41527/56*
Ficha antiga no arquivo morto

| | |
|---------------------|--------------------------------|
| CTM 8578510 | MAPA CADASTRAL 29872 CIII, C04 |
| DIVISÃO TERRITORIAL | |
| MZ: 03 UEU: 096 | |
| ESCALA 1:1000 | BAIRRO Jr. ITÚ SABARÁ |

| | | |
|---------------------|---|-----------------------------------|
| DATA 20 / 11 / 2000 | DESENHO <i>ROGERIO COSTA DE LACROIX</i> | CHEFE DO SETOR <i>[Signature]</i> |
|---------------------|---|-----------------------------------|