


PREFEITURA MUNICIPAL DE PÔRTO ALEGRE
 S. M. O. V. - DIVISÃO DE VIAÇÃO
 SETOR DE ESTATÍSTICA E LOGRADOUROS

LOGRADOURO: AUGUSTO ATTILIO
GIORDANI - RUA
 TRECHO: ENTRE RUA JOAQUIM SILVEIRA E
RUA DR. ALBERTO ALBERTINI

LETRA T
 FICHA N.º 33

LEI 1549/55

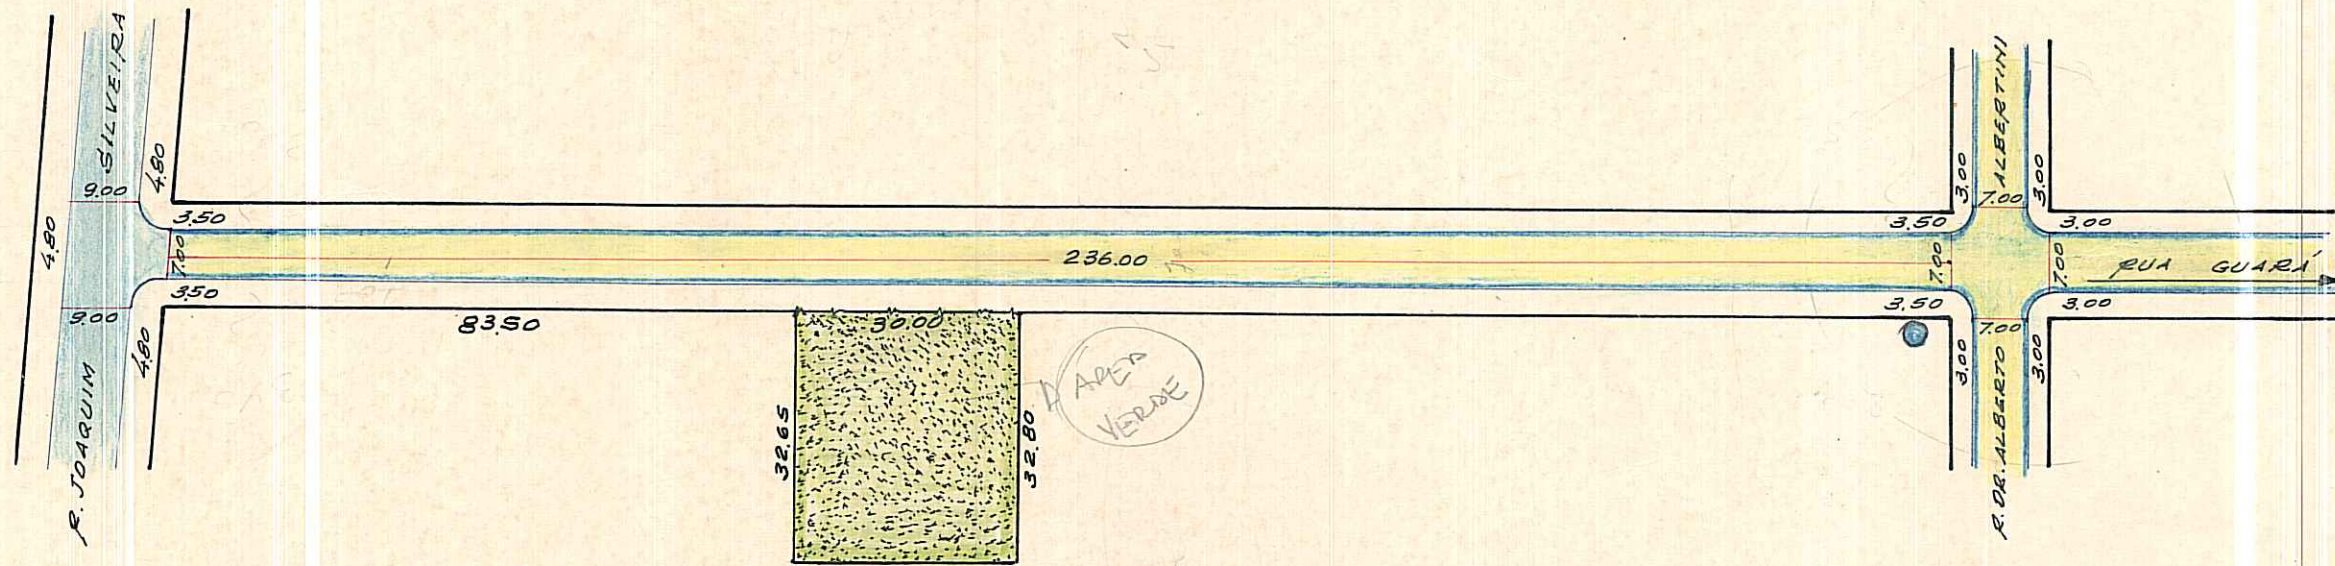

ÁREA VERDE

Gabarito verificado no local.
 14.00m. (3.50 + 7.00 + 3.50)
 Verificação feita pelo Sr. Waldemar Otto Paiva.
 Em 24.8.73
 O. T. Costa

UTI = 8080120 Bairro = São Sebastião UTSI = MS UTP = 104 Ano 2981-2 CI. ^{CI9} ~~130~~ PASTA 130

REGISTRADA COMO LOGRADOURO PÚBLICO

ESCALA APROXIMADA 1:1.000

- Paralelepipedo
- Pedra Irregular
- Asfalto
- Concreto
- Encascalhado
- Terreno Natural

LOT: JOSÉ SILVEIRA

DESENHO: WILLY PAULO MACHADO

CHEFE DO SETOR

WERNER BLASCHKE
 CHEFE DO SETOR DE CAD. LOT.

DATA: 19/10/71

S. E. L.