

REVISADO em 07.01.05 *R. Ruotto*


Digitalizado em 30/12/04 *Claudio*

FICHA Nº 1039

PASTA Nº 297-A

CONTROLE DE LOGRADOUROS

LOGRADOURO	LEI DE DENOMINAÇÃO
JUDITTA BERTAN FRANCISCO, RUA (ANTIGA RUA 82)	9340 de 22/12/2003 <i>C</i>

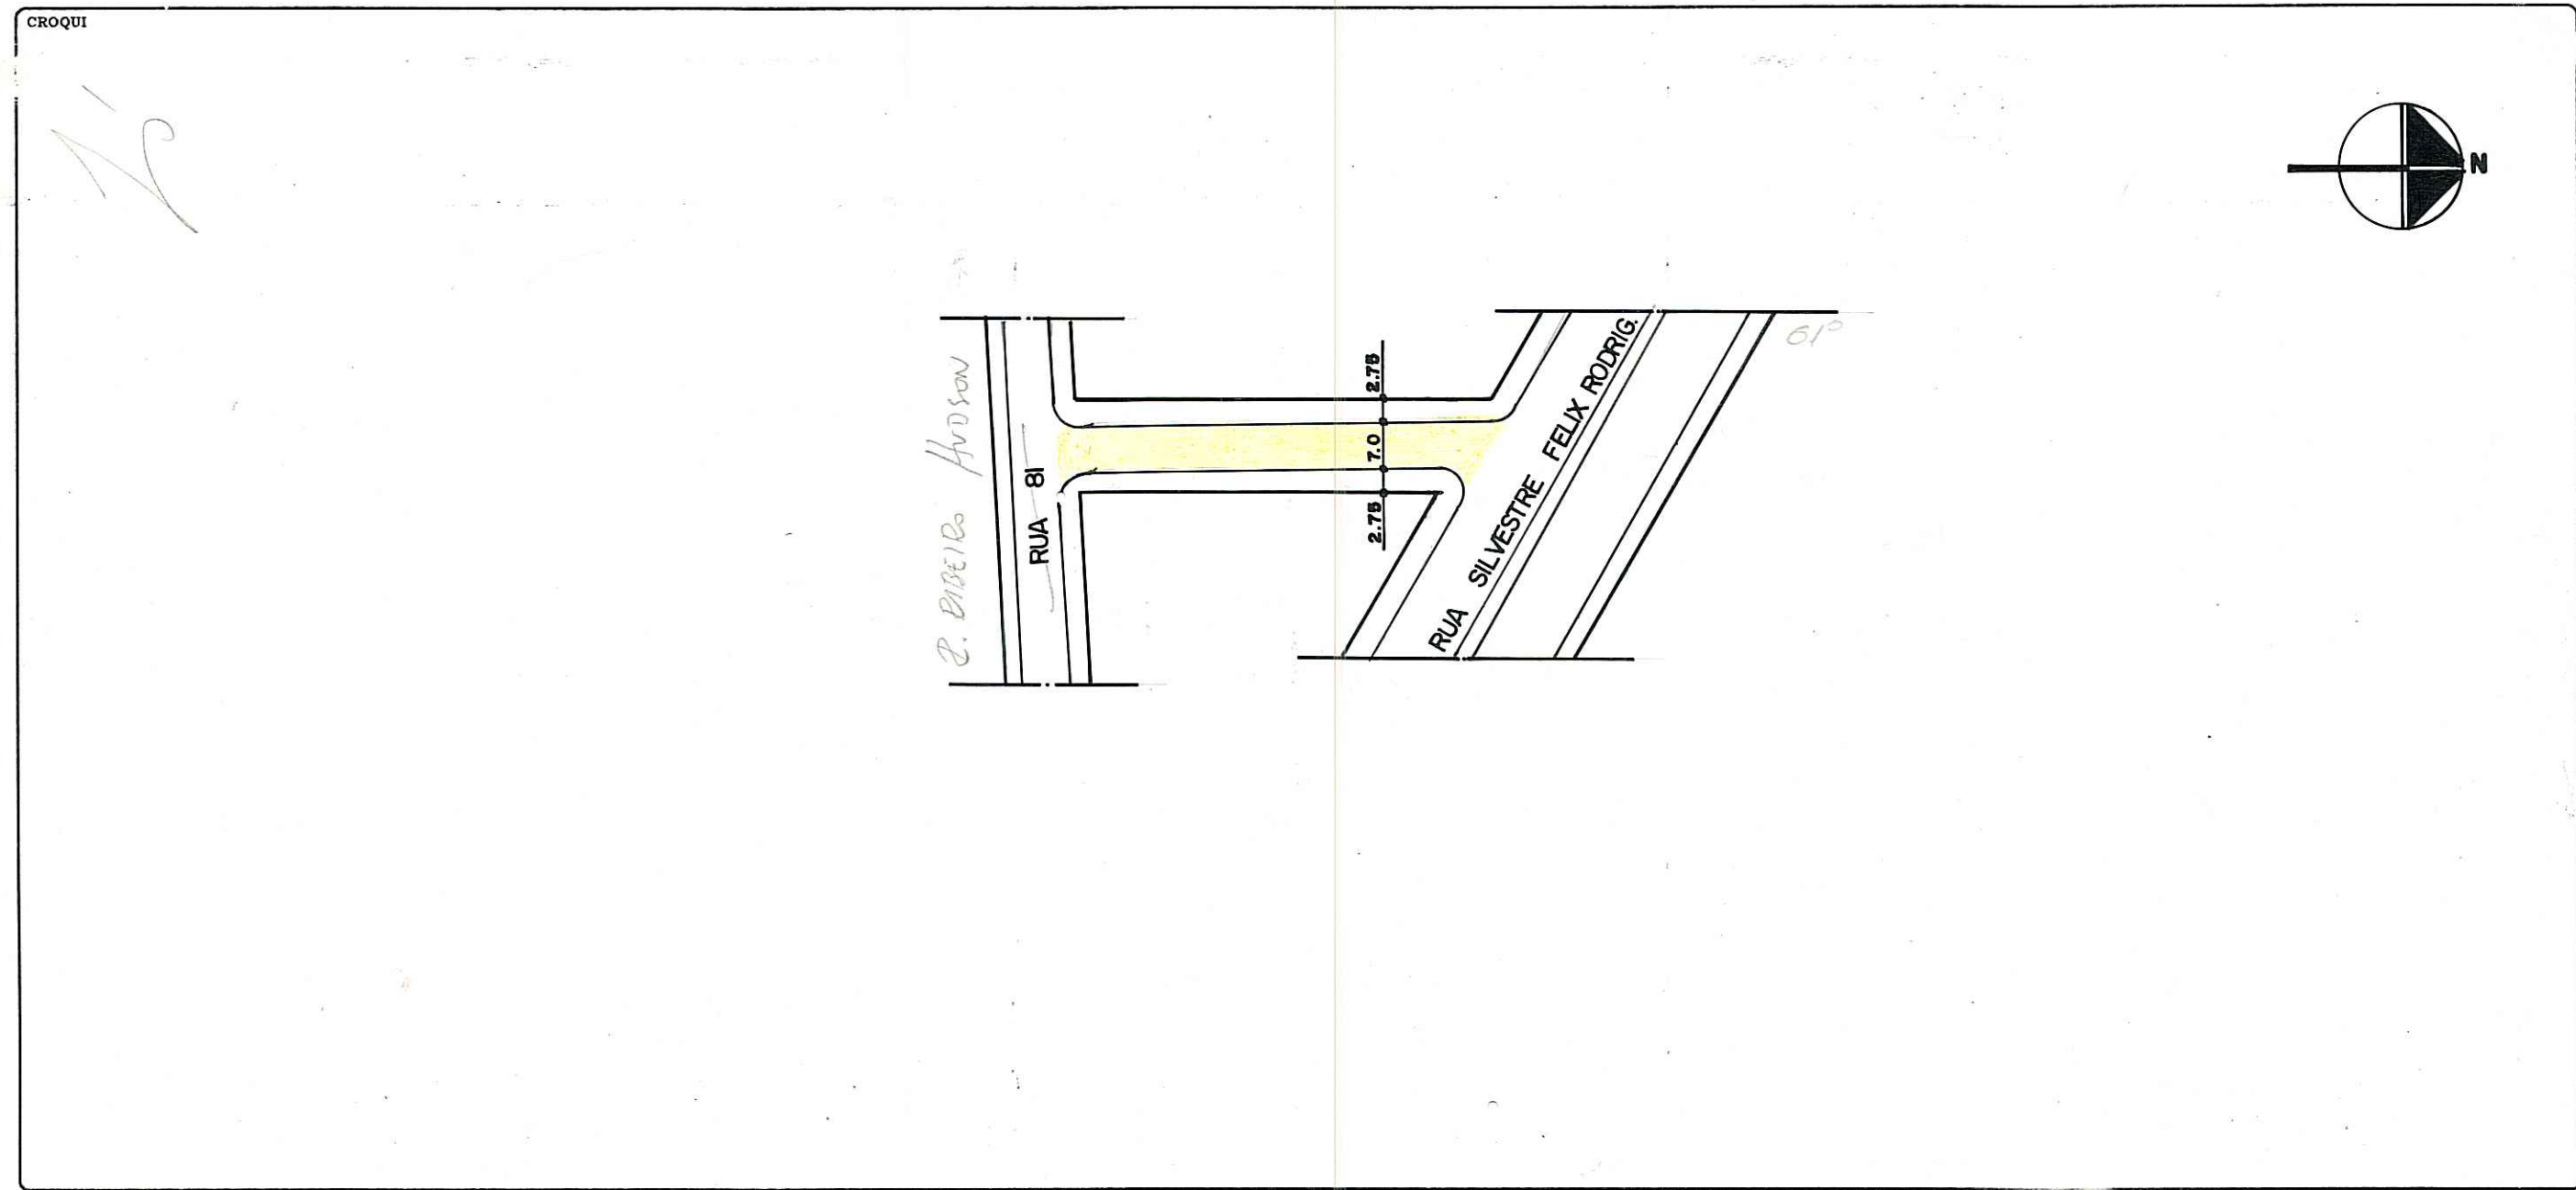

OBSERVAÇÕES

LOGRADOURO PÚBLICO CADASTRADO *C*
 PELA LEI 140/86 - EM 20/12/2001
 EXP. UNICO: 02.237188.00.0

CTM	MAPA CADASTRAL
8880010	2987-2CII
DIVISÃO TERRITORIAL	
MZ: 03	
UEU: 058	
ESCALA	BAIRRO
1:1000	SARANDI

DATA	DESENHO	CHEFE DO SETOR
22 / 01 / 2002	<i>Rogério Loureiro</i>	<i>[Signature]</i>