

REVISADO EM 09.11.04 *Prwelto*

URPII


FICHA Nº 1041

PASTA Nº 297-A

CONTROLE DE LOGRADOUROS

Digitizada em 08/11/05 - Rosalva

LOGRADOURO IVAN CARLOS GATTI, RUA (antiga rua "84 - lot. Pres. Costa e Silva")	LEI DE DENOMINAÇÃO 9.076 de 06/01/2003
---	---

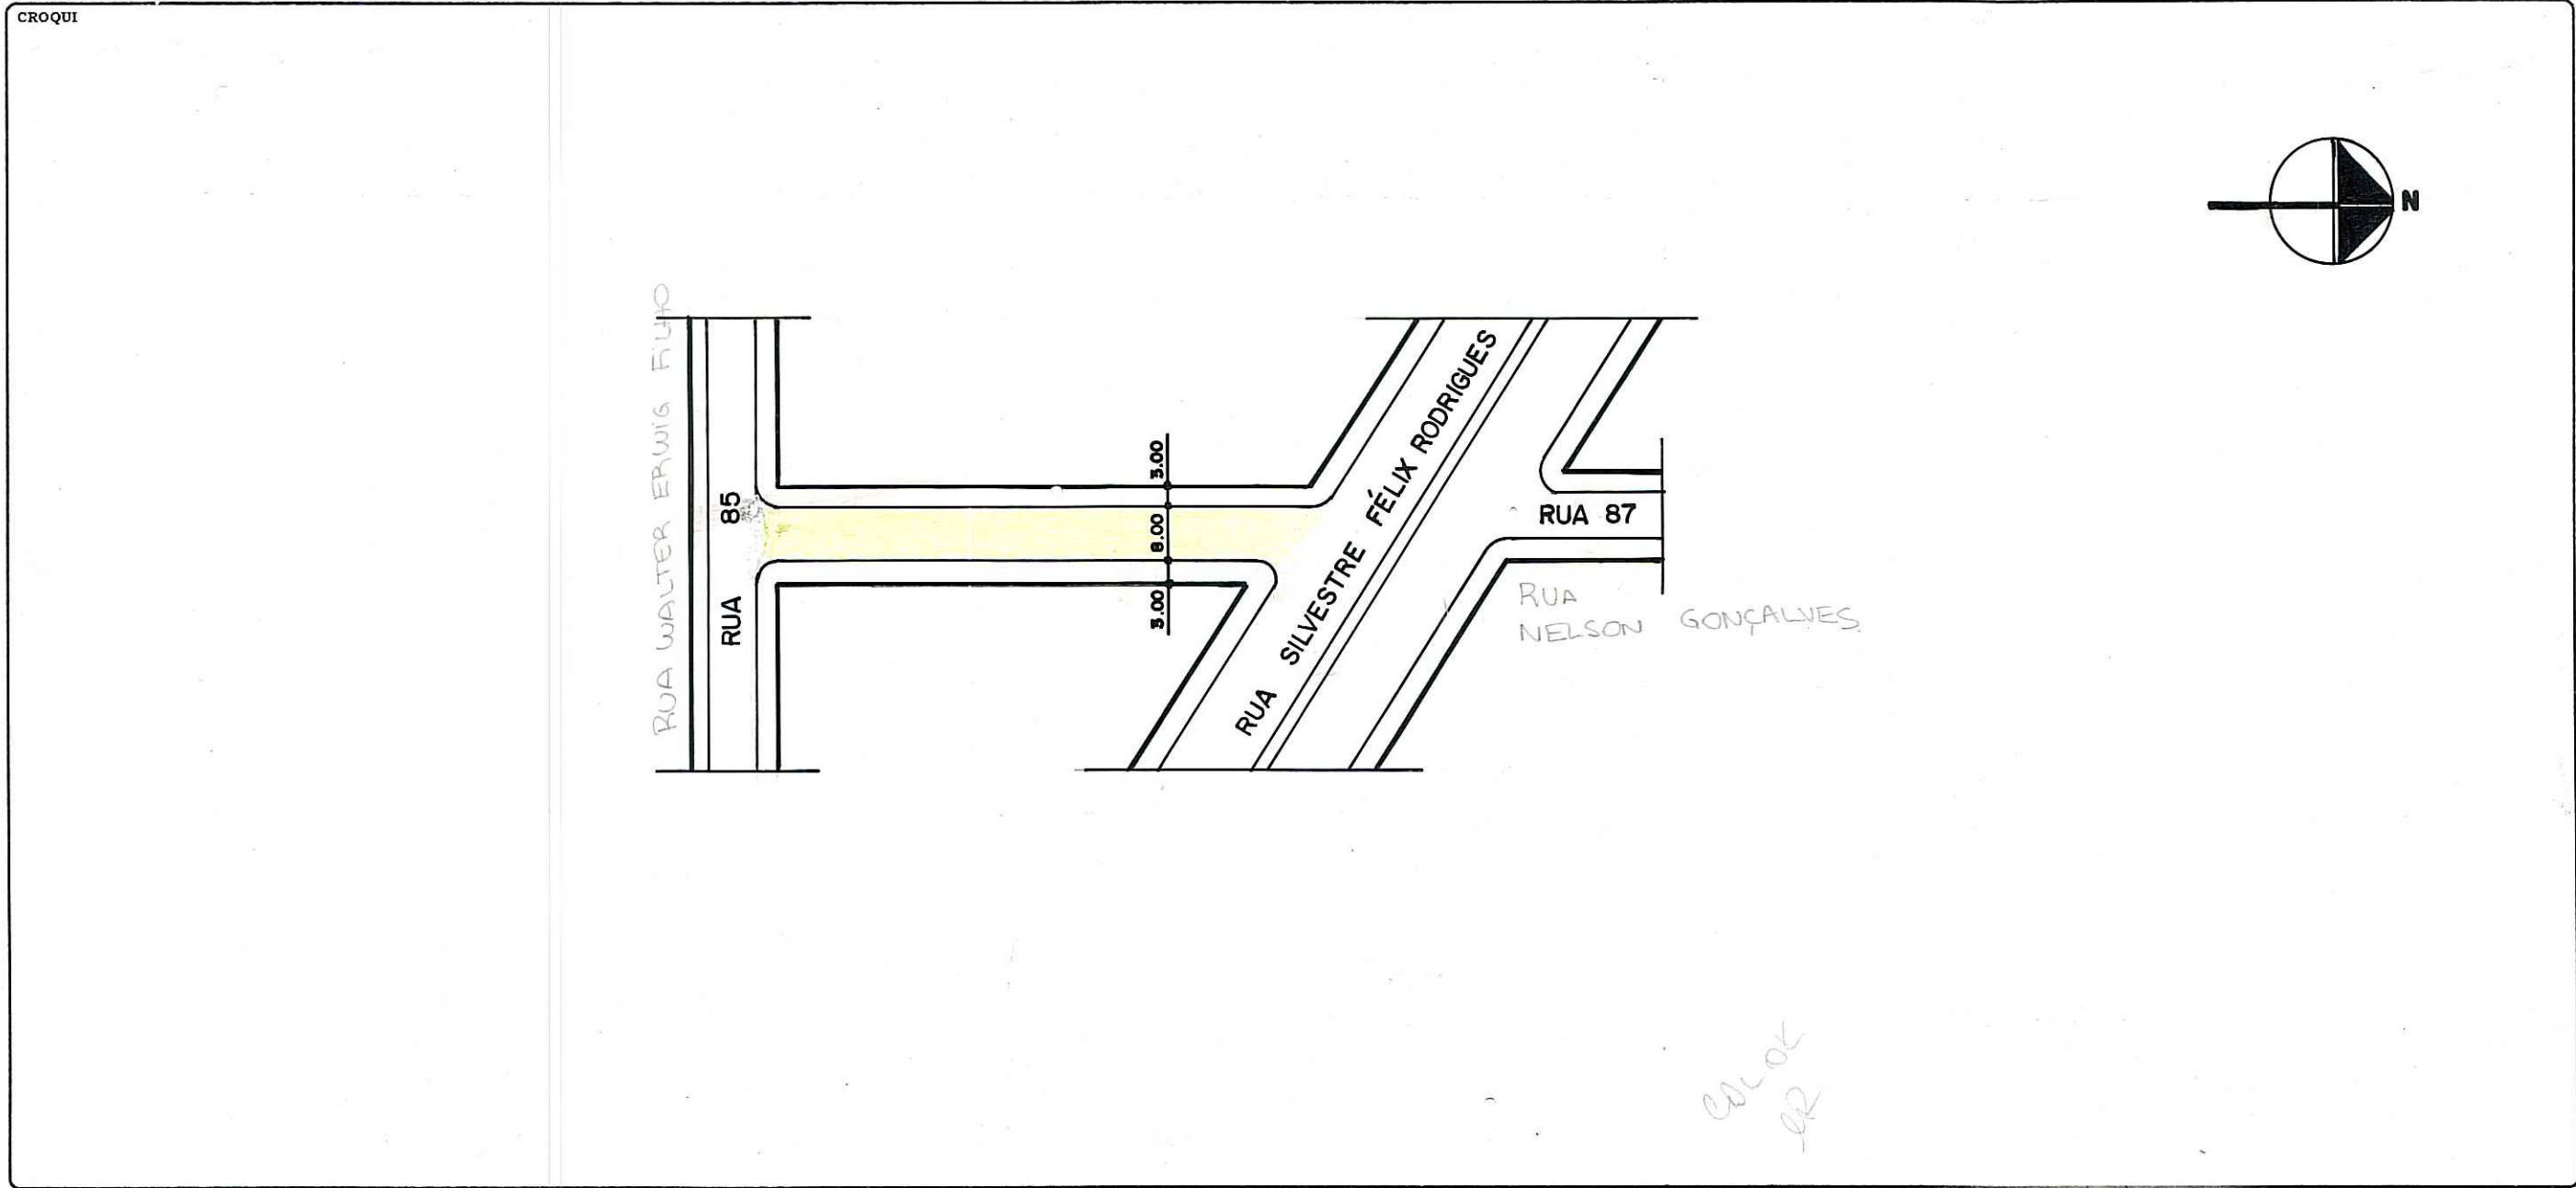

COLOK OR

OBSERVAÇÕES
LOGRADOURO PÚBLICO CADASTRADO
PELA LEI 140/86- EM 20/12/2001
EXP. ÚNICO : 02.237188.00.0

CTM 8880012	MAPA CADASTRAL 2987-2 CII
DIVISÃO TERRITORIAL MZ:03	
UEU:058	
ESCALA 1:1000	BAIRRO SARANDI

DATA 22 / 01 / 2002	DESENHO <i>Anderson Campos</i>	CHEFE DO SETOR <i>Jose Ricardo de Almeida Mar</i>
------------------------	-----------------------------------	--