

REVISADO EM 26.07.04 J. Ruatto

Digitizada em 26/7/2004 - Paula


PREFEITURA MUNICIPAL DE PORTO ALEGRE  
SPM - SPU - COORDENAÇÃO DE INFORMAÇÕES E PROCESSAMENTO  
UNIDADE DE REGISTRO E PROCESSAMENTO II

FICHA Nº 1032

PASTA Nº 297-A

### CONTROLE DE LOGRADOUROS

|  |   |   |
|--|---|---|
| LOGRADOURO<br><b>EZOLDA LEMES, RUA</b> | (ANTIGAS RUAS 61 e 63 - LOT.PRES.COSTA E SILVA) | LEI DE DENOMINAÇÃO<br><b>9364 de 07/01/2004</b> |
|--|---|---|

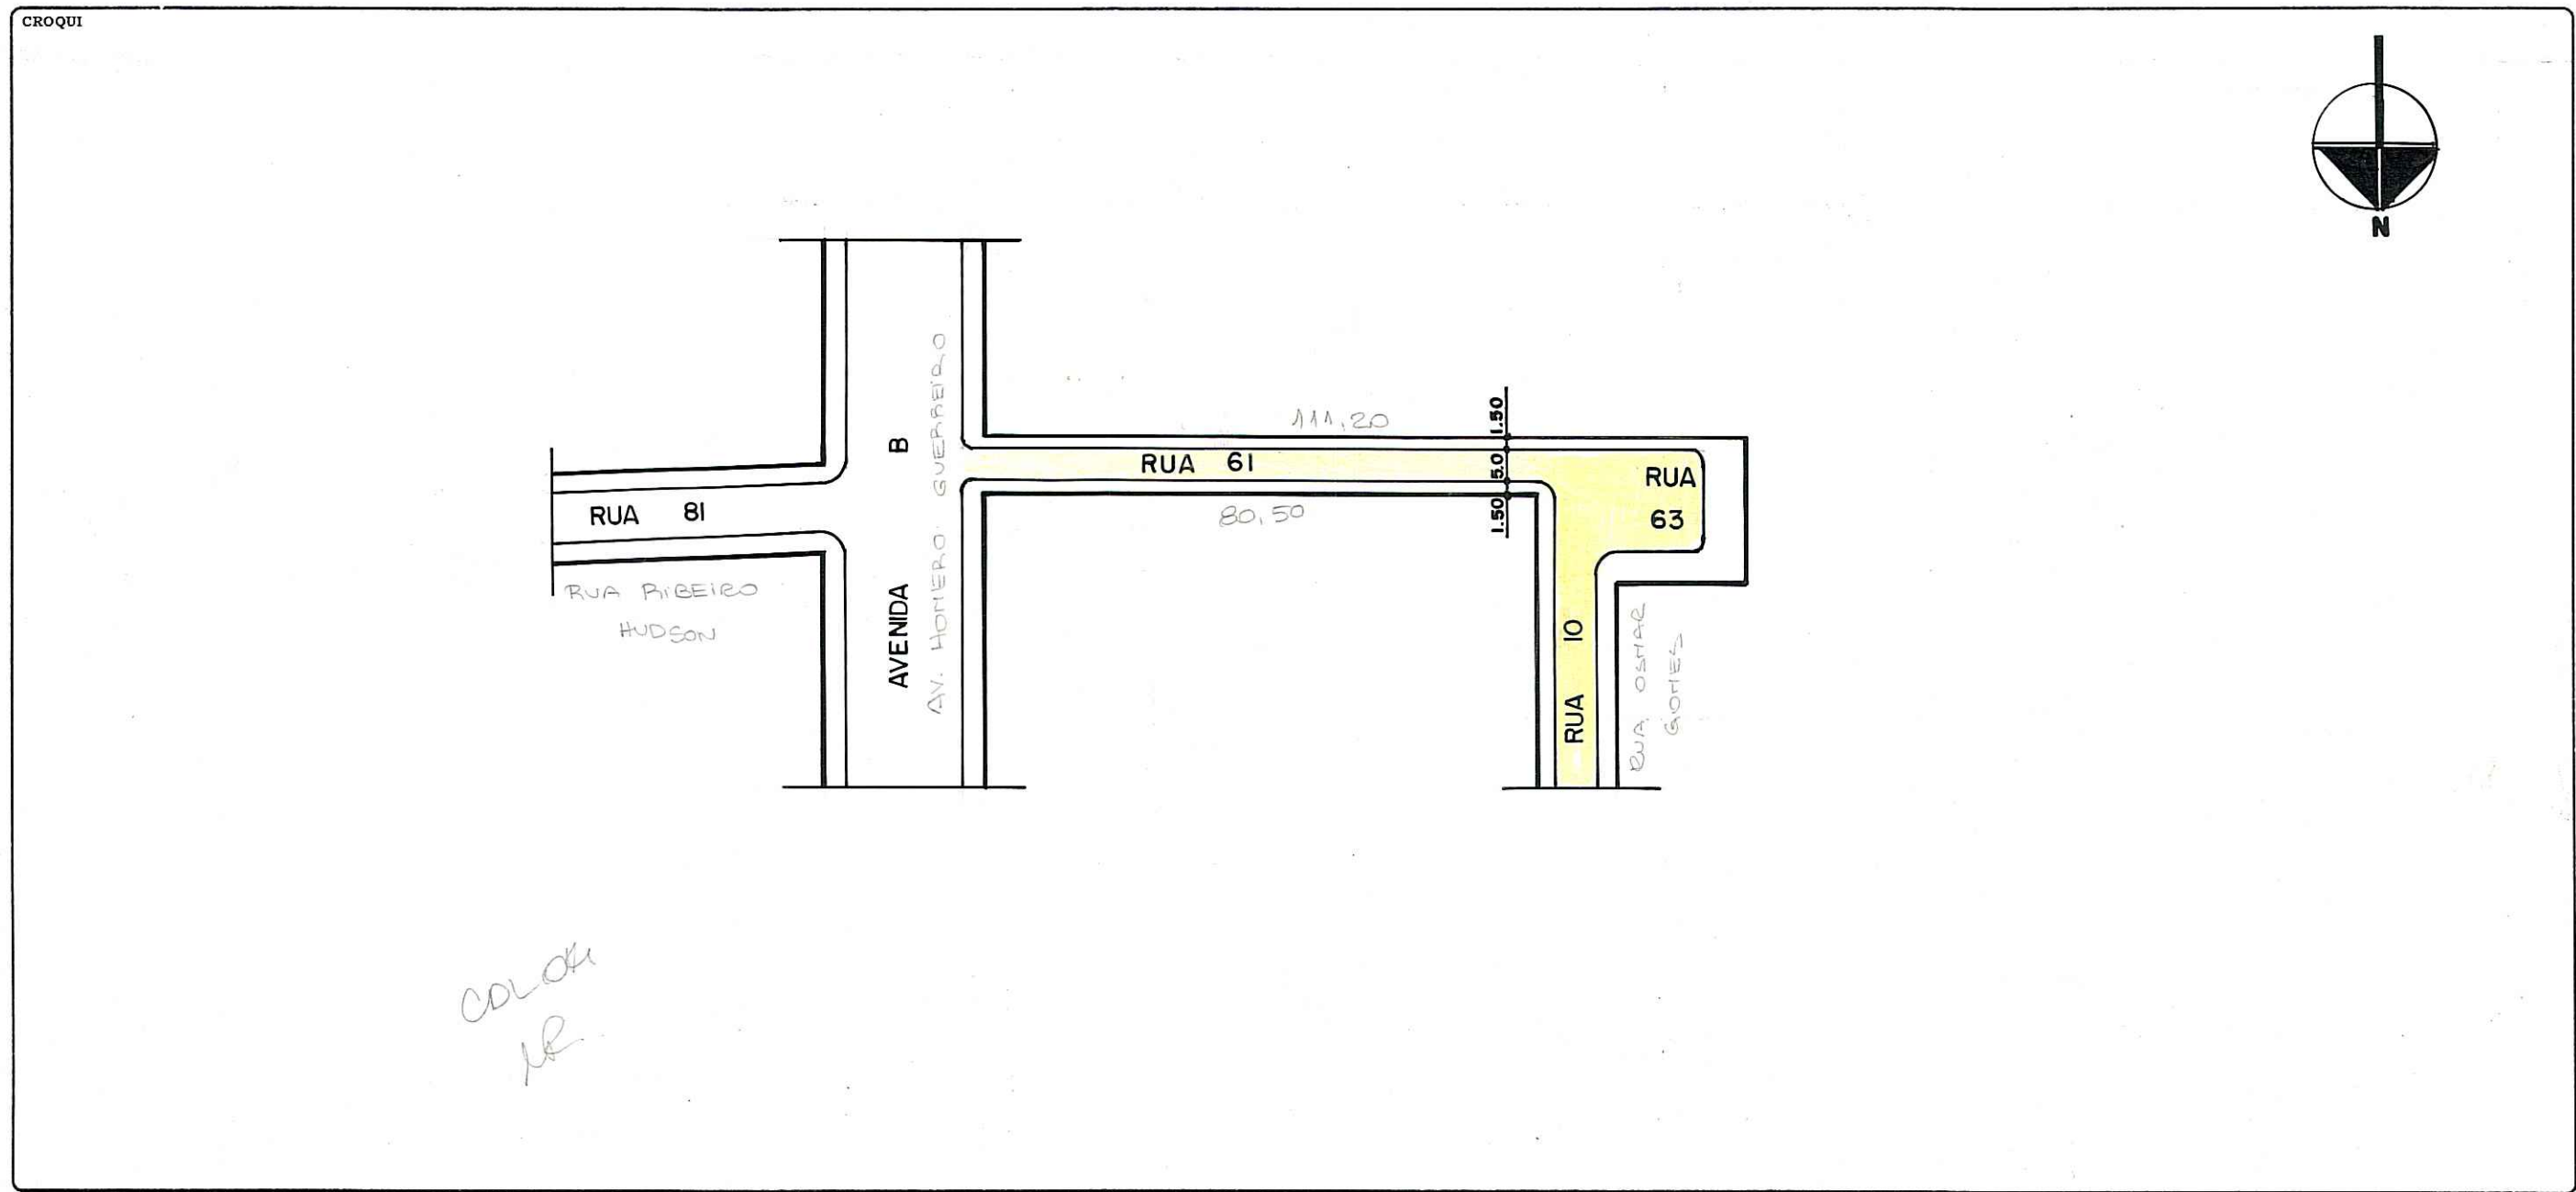

OBSERVAÇÕES  
**LOGRADOURO PÚBLICO CADASTRADO**  
 PELA LEI 140/86 - EM 20/12/2002  
 EXP. ÚNICO : 02.237188.00.0

|                                       |                                     |
|---------------------------------------|-------------------------------------|
| CTM<br><b>8880270</b>                 | MAPA CADASTRAL<br><b>2987-2 CII</b> |
| DIVISÃO TERRITORIAL<br><b>MZ : 03</b> |                                     |
| UEU : 058                             |                                     |
| ESCALA<br><b>1:1000</b>               | BAIRRO<br><b>SARANDI</b>            |

|                               |                                   |  |
|-------------------------------|-----------------------------------|--|
| DATA<br><b>01 / 02 / 2002</b> | DESENHO<br><b>ANDERSON CAMPOS</b> | CHEFE DO SETOR<br><b>José Ricardo de Almeida</b> |
|-------------------------------|-----------------------------------|--|

Matr. 0799.2  
 SPM - URPI - NS