REVISADO EM 09.08.04 JRivotto

JÁ DIGITALIZADA EM 05/08/04

PREFEITURA MUNICIPAL DE PORTO ALEGRE

S. M. O. V. — S. U. P. M.

DIVISÃO DE URBANIZAÇÃO

LOGRADOURO: **FIORAVANTE SCHIAVI-RUA**

ANTIGA RUA "1932" — LEI Nº 6799/91 C

LETRA _____

FICHA Nº _____

CROQUI:

OBS: DENOMINADA DE ACORDO COM A LEI COMPL. Nº 137/86.

(NÃO DAR CERTIDÃO)

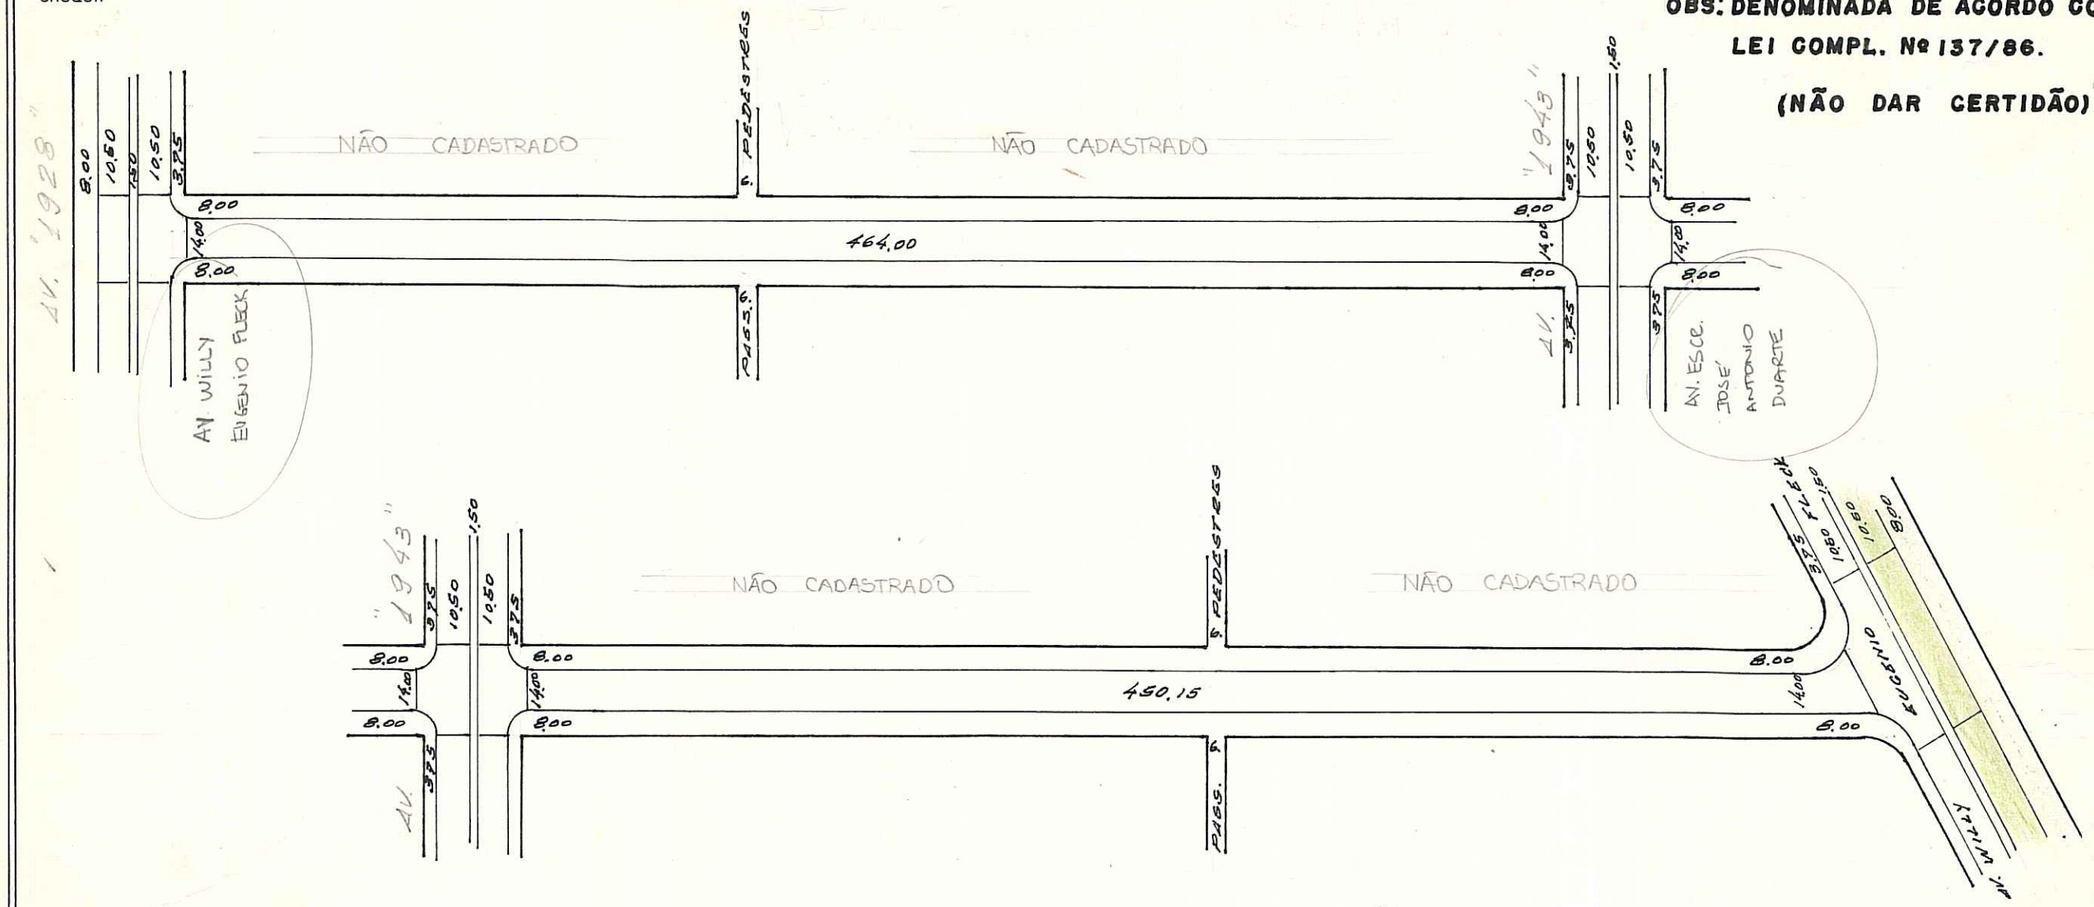

CDL:
IN: AV. WILLY E. FLECK
FIM: " " " "

OBS: LOGRADOURO NÃO CADASTRADO. C

CTM: 8881054

LOT. PORTO SECO
BAIRRO RUBEM BERTA
PASTA 474

DESENHO: Willy Paulo Machado Desenhista - Matr. 8042.4 SMC - PM - SMOV

CHEFE DO SETOR: _____

DATA 02 / 8 / 90

ESCALA APROXIMADA 1:1000

TIPO DE PAVIMENTO

PARALELEPÍPEDO	
PEDRA IRREGULAR	
ASFALTO	
CONCRETO	
ENCASCALHADO	
TERRENO NATURAL	

P-CMA, MOD. OV — 69